




ŘEZ B-B'

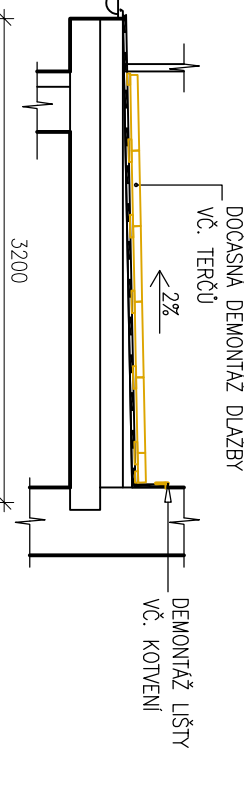

MATEŘSKÁ ŠKOLA OLBRACHTOVA  
2. NADZEMNÍ PODLAŽÍ

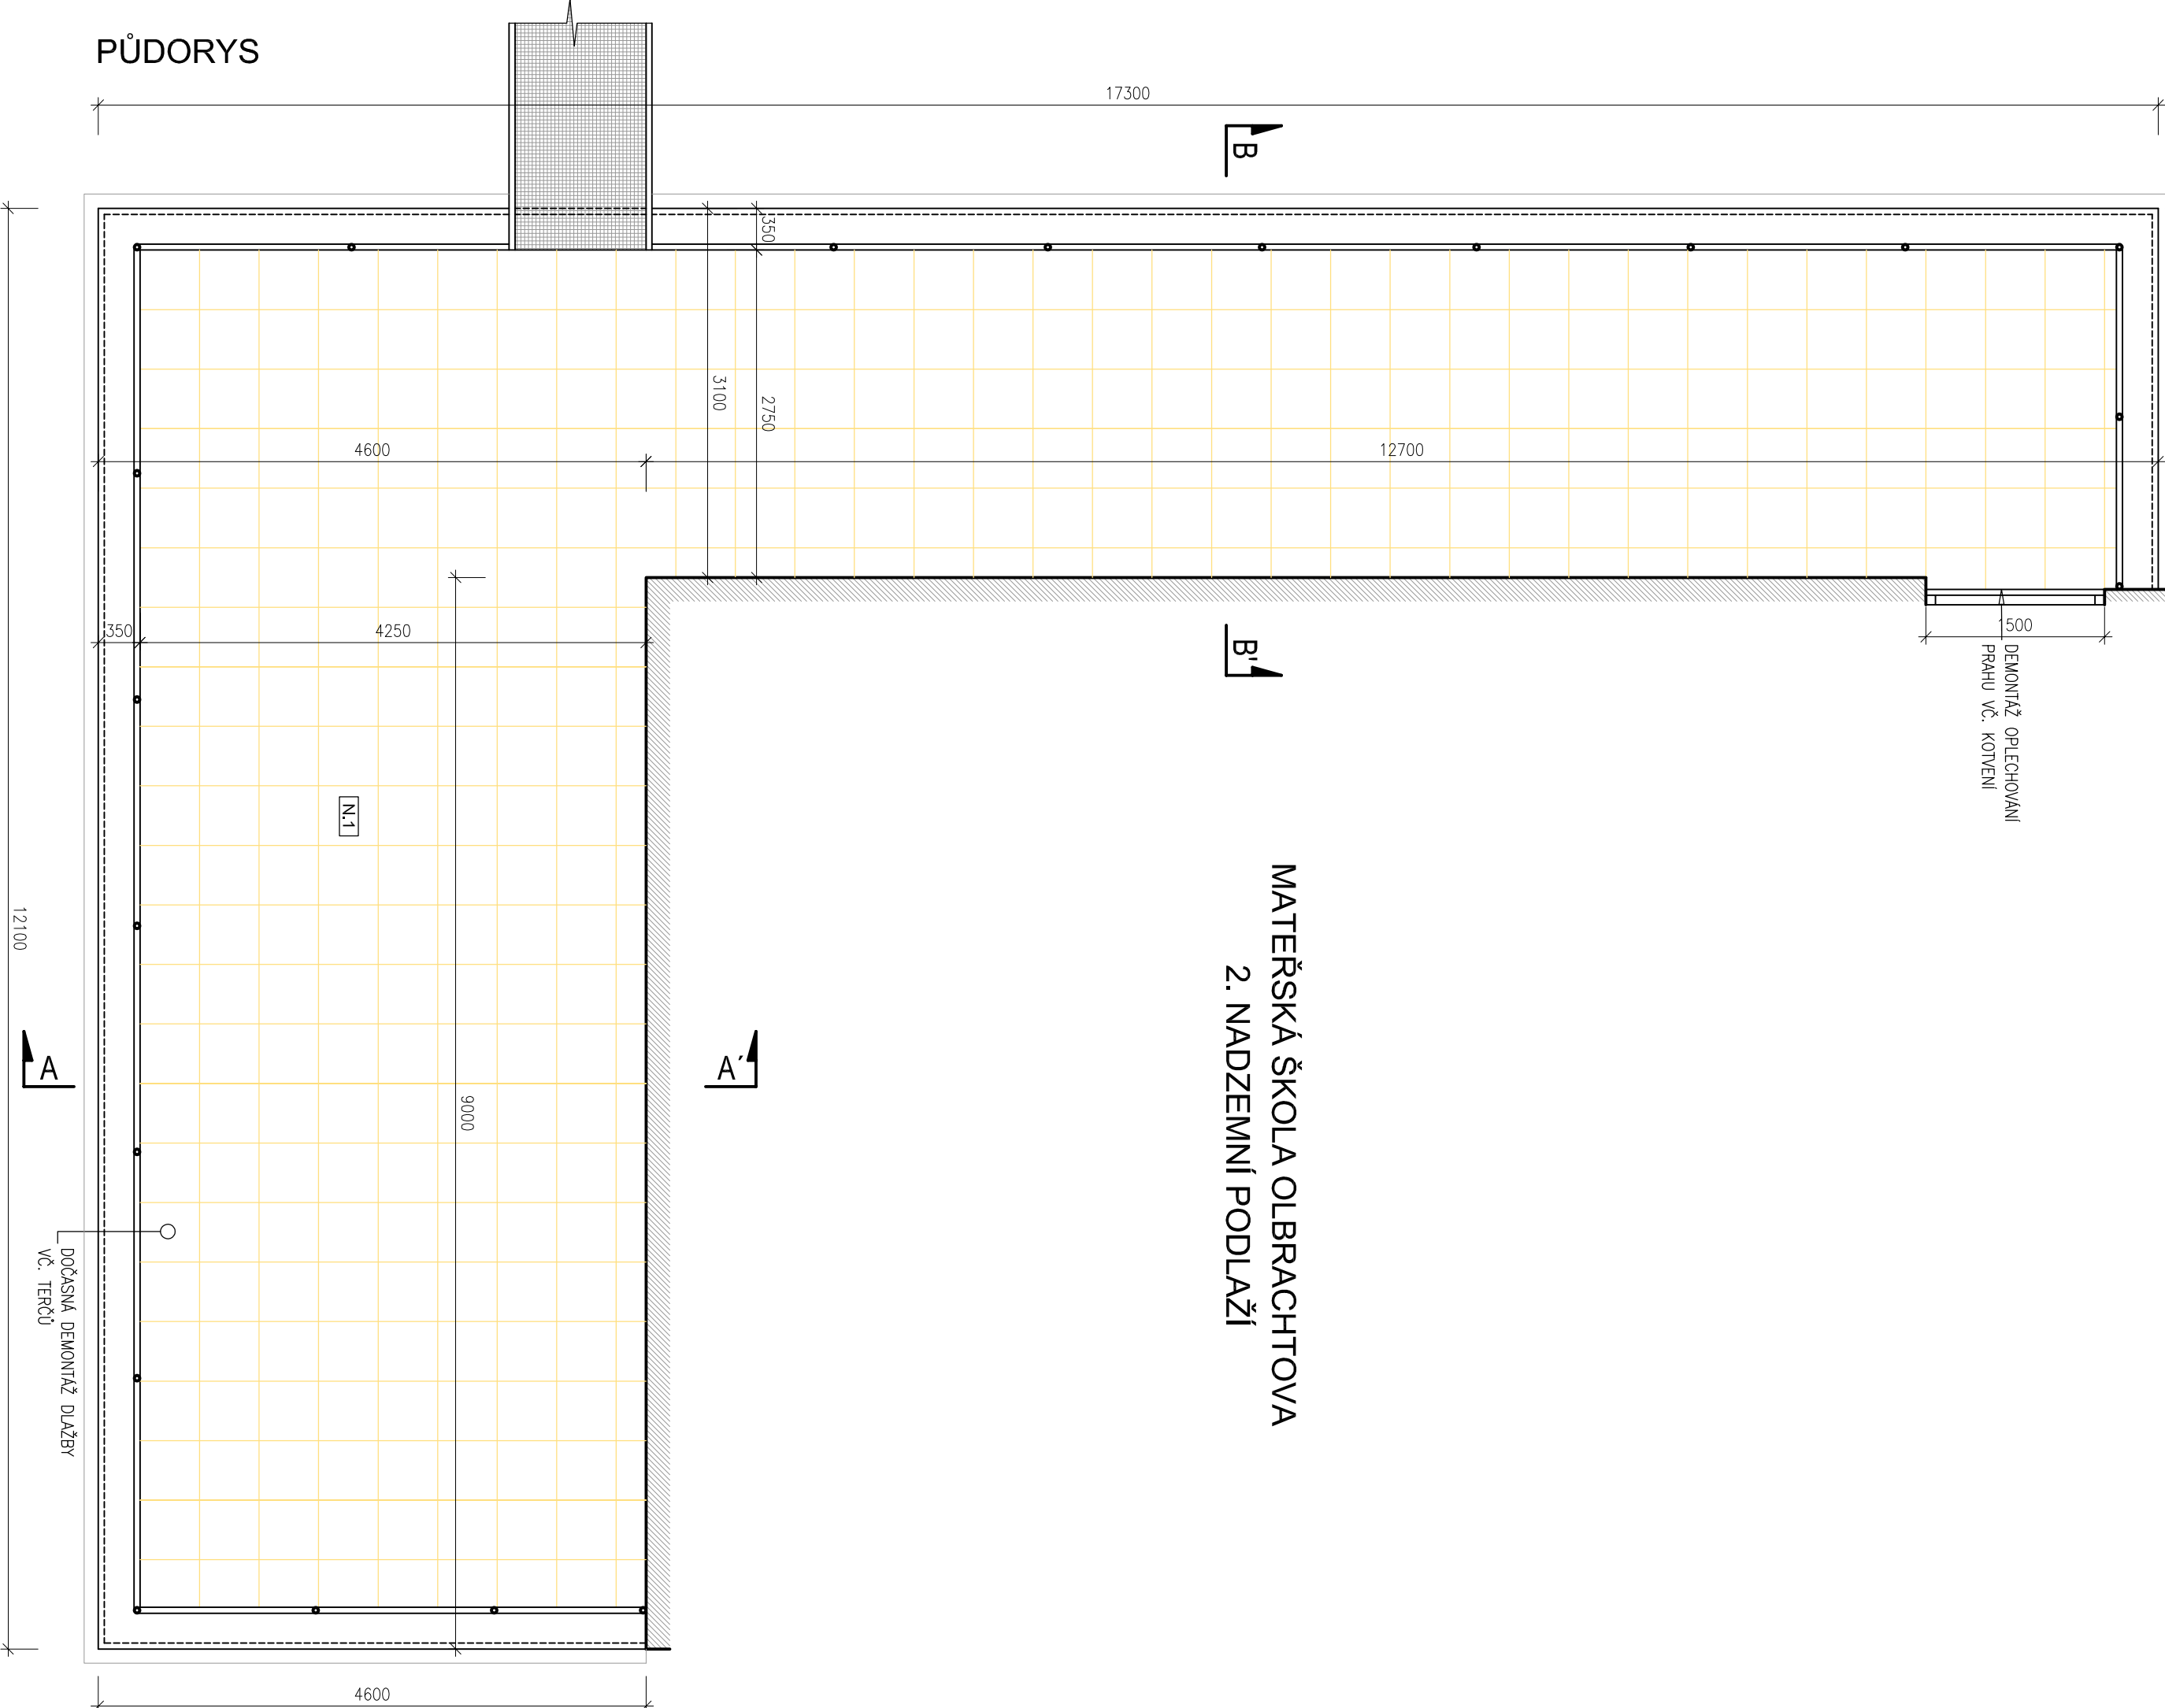


ŘEZ A-A'

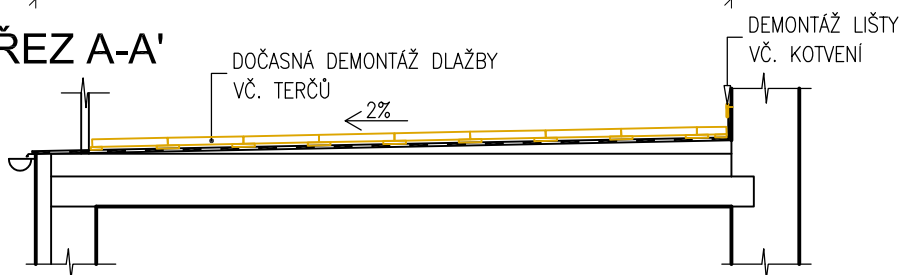

LEGENDA MATERIÁLŮ

- STÁJÍCÍ KONSTRUKCE
- STÁJÍCÍ MATERIÁL (NEOVĚŘENÝ)
- TEPELNÁ IZOLACE
- DEMONTÁŽE
- NOVÉ KONSTRUKCE

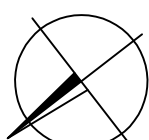

HLAVNÍ PROJEKTANT		Ing. ONDŘEJ BUA	STAVEBNÍK	STATUTÁRNÍ MĚSTO F-M,
ZODP. PROJEKTANT		Ing. ONDŘEJ BUA	MÍSTO	ODBOR ŠKMAT
VYPRACOVAL		Ing. ONDŘEJ BUA	KRAJ	FRÝDEK-MÍSTEK
OBJEDNATEL		STATUTÁRNÍ MĚSTO FRÝDEK-MÍSTEK, ODBOR ŠKMAT		
NÁZEV PROJEKTU		OPRAVA STŘECHY		
MŠ FRÝDEK-MÍSTEK, OLBRACHTOVA 1421				
PŘÍLOHA		D.1.1 ARCHITEKTONICKO-STAVEBNÍ ŘEŠENÍ		
NÁZEV VÝKRESU	DEMONTÁŽE			
DISPOZICIA				
DISPOZ. s.r.o.   Pilsa Kd. Jarosl. 1922/3, 602 00 Brno   Tel.: +420 729 749 624   E-mail: info@dispoz.cz IC: 08079890   DIČ: 08079890   Společnost je zapsaná u Městského soudu v Brně. Spisová značka: C08030				
AUTORIZAČNÍ RAZÍTKO		D.1.1.3		
SRPEN 2018		ZAK-11-PS01-2018		
DPS		1:50		
A2		Č. VÝTISKU		