 
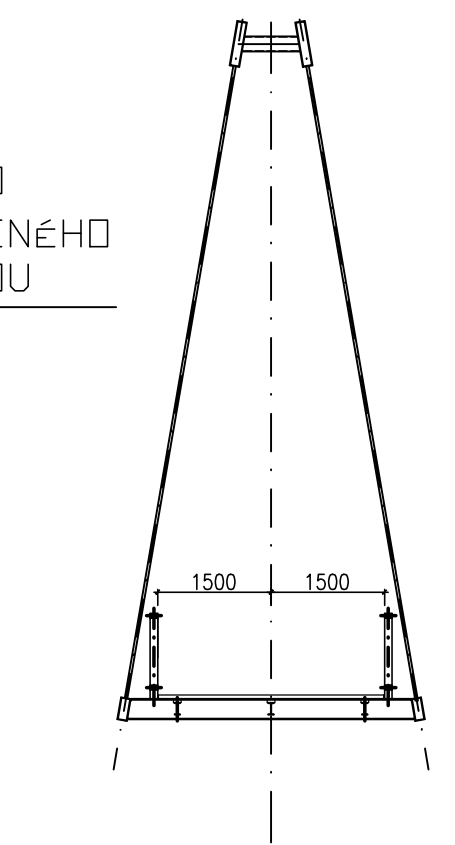


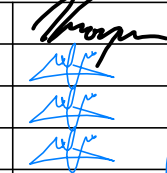
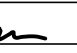

PODÉLNÝ ŘEZ
1 : 200



PŘÍČNÝ ŘEZ A-A
(UPROSTŘED ROZPĚTÍ)
1 : 200

PODLAHA Z OC.
POZINKOVANÉHO
PLECHU OPATŘENÉHO
PROTISKLUZOVOU
EPOXIDOVOU
VRSTVOU



ODPOV.PROJEKTANT ZAKÁZKY	Ing. Michal Kroupa				
ODPOV.PROJEKTANT SO, PS	ING. M. SHIRZAD, Ph.D.				
NAVŘEL, VYPRACOVAL	ING. M. SHIRZAD, Ph.D.				
KRESLIL, PSAL	ING. M. SHIRZAD, Ph.D.				
KONTROLOVAL	Ing. Ivan Štálek				
KRAJ	MORAVSKOSLEZSKÝ	OBEC	FRÝDEK-MÍSTEK	STUPEŇ	STUDIE
ZADAVATEL	STATUTÁRNÍ MĚSTO FRÝDEK-MÍSTEK, RADNÍČNÍ 1148, FRÝDEK-MÍSTEK, 738 22			DATUM	11/2015
AKCE	STUDIE NA ELIMINACI NEGATIVNÍHO VLIVU ŽELEZNIČNÍ TRATĚ NA ROZVOJ MĚSTA FRÝDKU-MÍSTKU			MĚRITKO	1:200
				FORMÁT	Bx A4
				ZAK.ČÍSLO	15082
				ČÁST DOKUMENTACE	
				B.1	
NÁZEV	4. VARIANTA - PODÉLNÝ ŘEZ			ČÍSLOUPRAVY	ČÍSLOPŘÍLOHY
					11