


SPOJ. KRČEK PŮDORYS STŘECHA - NOVÝ STAV

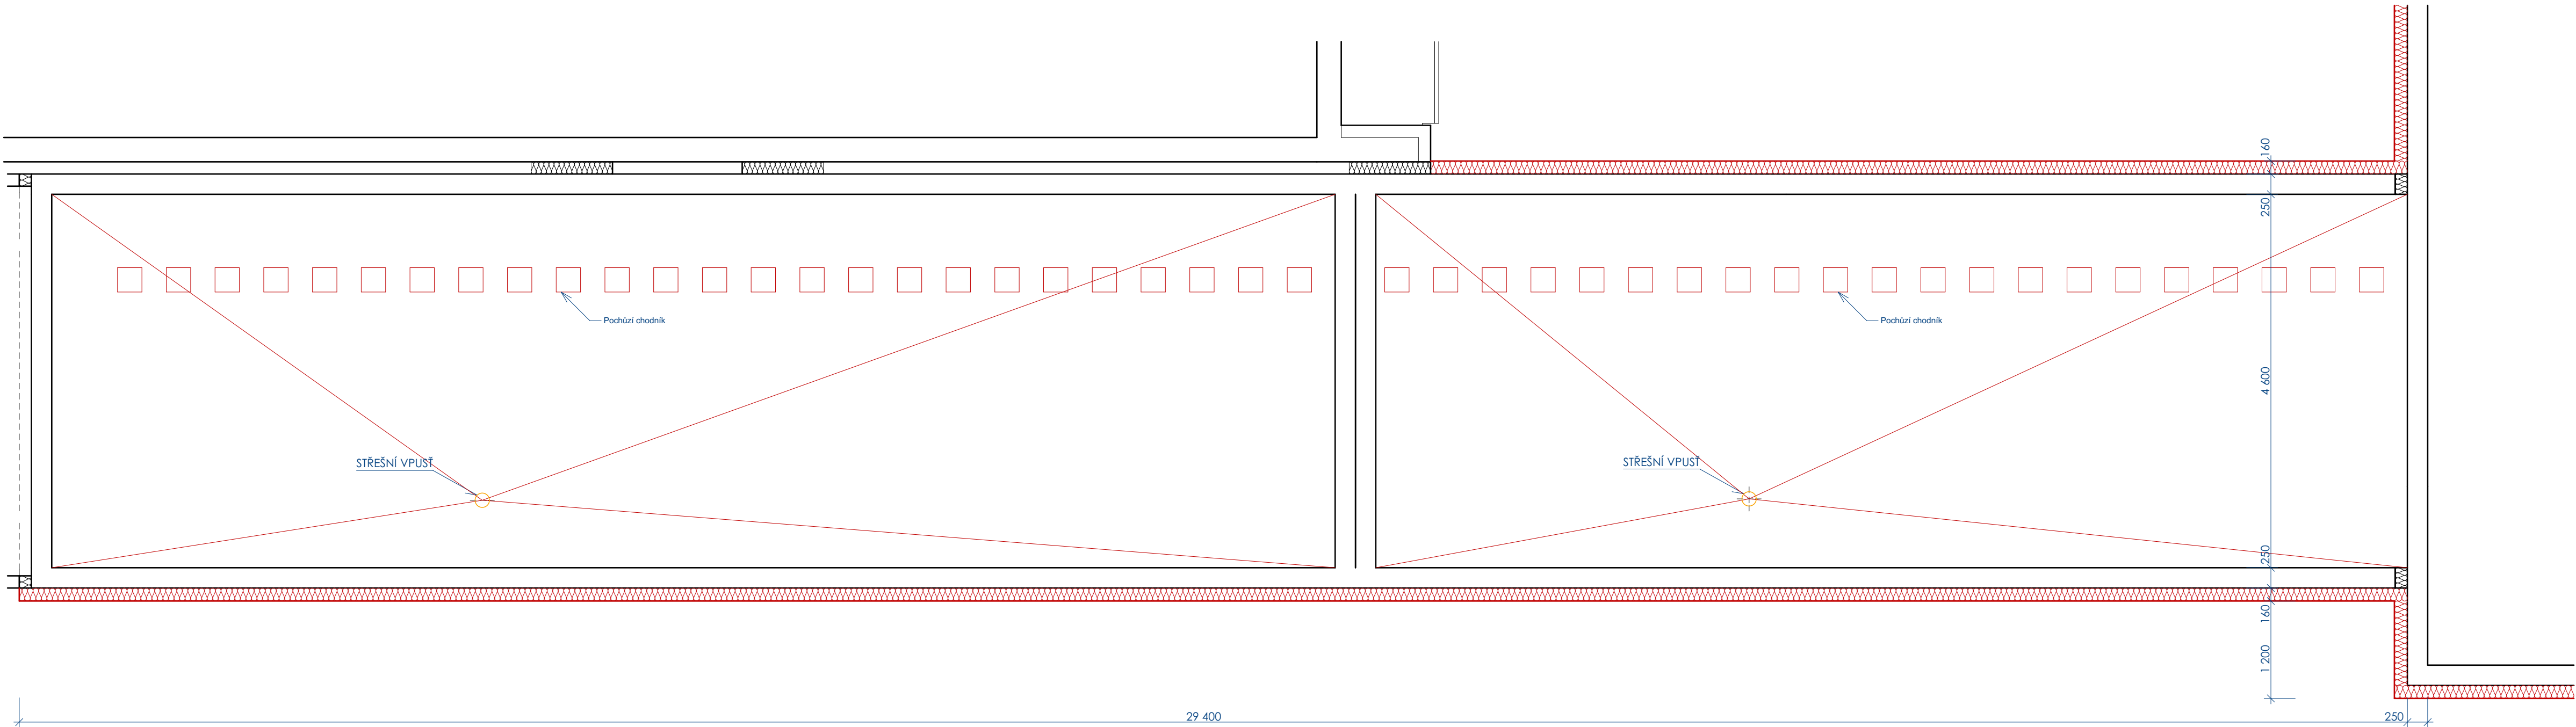

SKLADBY KONSTRUKCÍ:

S01 - OBVODOVÉ ZDIVO

- PROBARVENÁ HYDROFILNÍ OMÍTKA 3 mm
- PODKLADNÍ AKRYLÁTOVÝ NÁTĚR 0 mm
- VYROVNÁVACÍ STĚRKOVÁ HMOTA VYZTUŽENÁ SKLOVLÁKNITOU SÍŤOVINOU 7 mm
- KOTVENÉ FASÁDNÍ DESKY Z MINERÁLNÍCH VLÁKEN 160 mm
- LEPICÍ CEMENTOVÁ HMOTA 5 mm
- STÁVAJÍCÍ OBVODOVÉ ZDIVO 250 mm

S02 - MEZIOKENNÍ VYZDÍVKY

- PROBARVENÁ HYDROFILNÍ OMÍTKA 3 mm
- PODKLADNÍ AKRYLÁTOVÝ NÁTĚR 0 mm
- VYROVNÁVACÍ STĚRKOVÁ HMOTA 7 mm
- (VYZTUŽENÁ SKLOVLÁKNITOU SÍŤOVINOU)
- KOTVENÉ FASÁDNÍ DESKY Z MINERÁLNÍCH VLÁKEN 160 mm
- LEPICÍ CEMENTOVÁ HMOTA 5 mm
- ZDIVO Z PÓROBETONOVÝCH TVÁRNIC P4-500 250 mm
- VNITŘNÍ VÁPENNOSÁDROVÁ OMÍTKA 15 mm

S03 - STŘEŠNÍ PLÁŠŤ


- HYDROIZOLAČNÍ PÁS Z MODIF. ASFALTU 4,5 mm
- SAMOLEPÍCÍ PÁS Z MODIF. ASFALTU 3 mm
- STŘEŠNÍ DESKY Z MINERÁLNÍCH VLÁKEN 250 mm
- POLYURETANOVÁ LEPICÍ PĚNA 3 mm
- STÁVAJÍCÍ SKLADB STŘEŠNÍHO PLÁŠTĚ
  - RUBOL RS SA 10 (SA13)
  - HYDROIZOLACE IPA 380/SH + 2X BITAGIT SI 35mm
  - VELOX
  - MINERÁLNÍ VATA 120mm
  - SPÁDOVÝ NÁSYP AGLOPORIT 30-330mm
  - STROPNÍ PANEL
- MALBA

LEGENDA MATERIÁLŮ:

- NOVÉ KONSTRUKCE
- ZDIVO OBVODOVÉHO PLÁŠTĚ PLS PREFA
- OBVODOVÉ ZDIVO Z TVÁRNIC PLS NA MVC 25
- PŘÍČKY: 150 mm CIHLY PLNÉ, LEHCENÉ CV-65 (CV-140) NA MVC 25  
100 mm CIHLY DUTÉ NA MVC 25  
80 mm BETONOVÉ MONTOVANÉ
- FASÁDNÍ DESKY Z MINERÁLNÍCH VLÁKEN 160 mm

POZNÁMKA:

- VEŠKERÉ ROZMĚRY JE PŘED ZAHÁJENÍM PRACÍ NUTNO OVĚRIT PŘÍMO NA STAVBĚ.

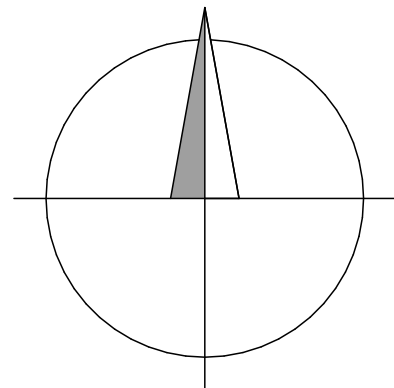

SOUŘADNICOVÝ SYSTÉM: JTSK

VÝŠKOVÝ SYSTÉM: B.p.v.

±0,000 = 318,000 m.n.m.

INVESTOR:

Statutární město Frýdek-Místek



statutární město Frýdek-Místek  
Radniční 1148, 738 01 Frýdek-Místek  
tel.: 558 609 111

ZODP. PROJEKTANT:

Ing. Jana PROCHÁZKOVÁ

VYPRACOVAL:

Jiří LOVÁŠ

KONTROLOVAL:

Marek GÁLIK



G&G Building s.r.o.  
28. října 1584/281, 709 00 Ostrava  
tel.: 553 036 524

Revitalizace objektu technického zázemí  
B3 a spojovacího krčku  
Penzion pro seniory, ul. Lískovecká 86

Lískovecká 86, Frýdek-Místek 738 01; parcelní č. 3396/12, k.ú. Frýdek

STŘECHA SPOJ. KRČEK - NOVÝ STAV

FORMÁT 700x420mm

DATUM 06/2016

STUPEŇ DPSP

ZAKÁZKOVÉ ČÍSLO P.F05.16

MĚŘÍTKO: ČÍSLO VÝKRESU:

1 : 50

D.1.1b.3.N