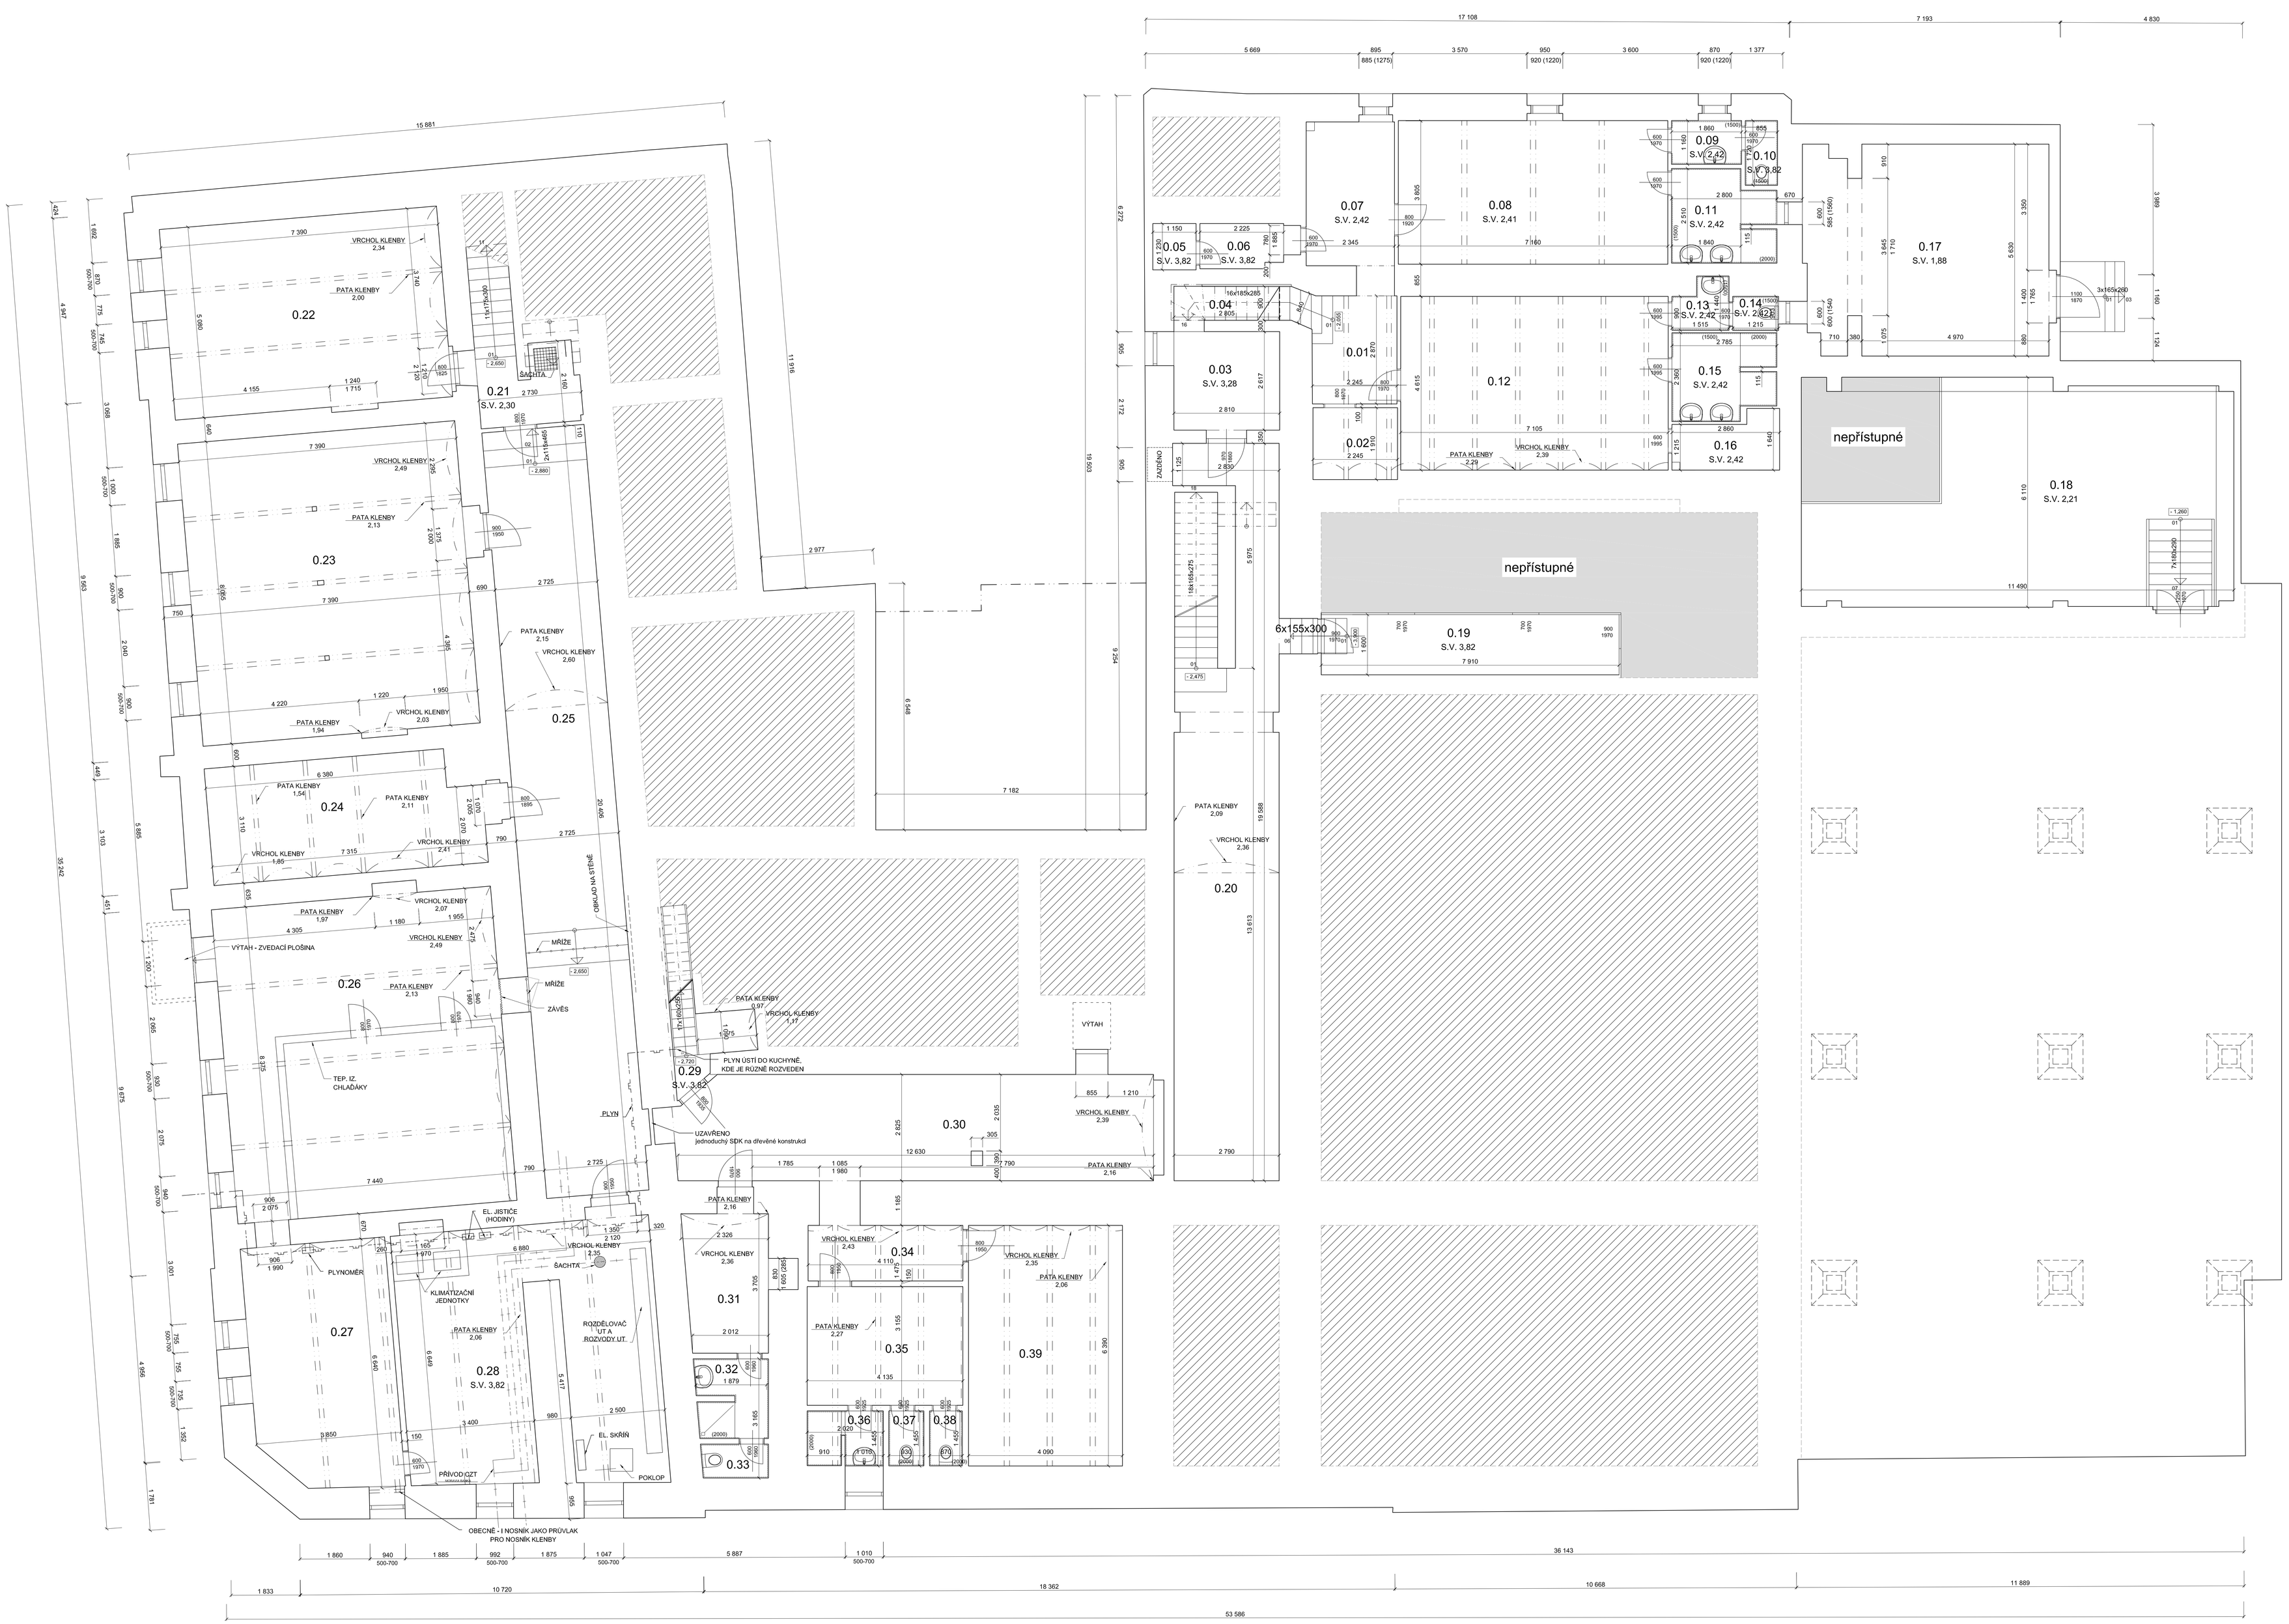

hlavní chodba 0.25

přípojka plynu

rozdělovač UT

průvlak pod nosníkem klenby

TABULKA MÍSTNOSTÍ 1.PP

Č.	NÁZEV MÍSTNOSTI	PLOCHA (m²)	NÁŠLAPNÁ VRSTVA	POZNÁMKA
0.01	CHODBA	6,85	LINOLEUM	
0.02	SKLAD	4,29	BETON	
0.03	SKLEP	7,36	ROZDROLENÝ BETON (?)	
0.04	SKLEP	2,53	ROZDROLENÝ BETON (?)	
0.05	SKLAD	1,41	LINOLEUM	
0.06	SKLAD	2,94	LINOLEUM	
0.07	CHODBA	9,36	LINOLEUM	
0.08	ŠATNA HERCI	27,32	LINOLEUM	
0.09	WC PŘEDSÍŇ	2,16	DLAŽBA	
0.10	WC	1,47	DLAŽBA	
0.11	KOUPELNA	6,37	DLAŽBA	
0.12	ŠATNA HERCI	32,80	LINOLEUM	
0.13	WC PŘEDSÍŇ	1,83	DLAŽBA	
0.14	WC	1,16	DLAŽBA	
0.15	KOUPELNA	6,06	DLAŽBA	
0.16	KOMORA	3,84	LINOLEUM	
0.17	SKLAD	35,63	BETON	
0.18	SKLAD HUDEBNÍCI	68,80	BETON	
0.19	SKLEP	50,00	LINOLEUM	
0.20	CHODBA	52,90	LINOLEUM	
0.21	SCHODIŠTĚ	8,45	BETON	
0.22	SKLAD	37,54	BETON	
0.23	HUDEBNA	60,17	KOBEREC	
0.24	SKLAD	22,52	BETON	
0.25	CHODBA	55,61	DLAŽBA	MŘÍŽE, DODAT. OBKLADY
0.26	SKLAD - CHLADÍRNA	43,71	DLAŽBA	VESTAVĚNÝ CHLADÁK
0.27	SKLEP	25,00	DLAŽBA	ROZVODY TZB
0.28	TECHNICKÁ MÍSTNOST	43,56	DLAŽBA / BETON	ROZVODY TZB
0.29	SCHODIŠTĚ	3,53	DLAŽBA / DŘEVO	
0.30	CHODBA	37,10	DLAŽBA	
0.31	ŠATNA MUŽI	9,38	DLAŽBA	
0.32	KOUPELNA MUŽI	3,87	DLAŽBA	
0.33	WC MUŽI	1,60	DLAŽBA	
0.34	CHODBA	7,35	DLAŽBA	
0.35	ŠATNA ŽENY	13,05	DLAŽBA	
0.36	KOUPELNA ŽENY	2,85	DLAŽBA	
0.37	WC ŽENY	1,35	DLAŽBA	
0.38	WC ŽENY	1,27	DLAŽBA	
0.39	SKLAD	26,14	DLAŽBA	
	PLOCHA CELKEM	749,1		

ZODP. PROJEKTANT	VYPRACOVAL	KONTROLOVAL	
ING. RADAN SLEZKA		TOMÁŠ PAVLÍK	
MÍSTO	PALACKÉHO 134, 738 01 FRÝDEK-MÍSTEK		
INVESTOR	STATUTÁRNÍ MĚSTO FRÝDEK-MÍSTEK RADNIČNÍ 1148, 738 01, FRÝDEK-MÍSTEK		

PRŮZKUMY * ZAMĚŘENÍ * PROJEKTY
28. ŘÍJNA 201
OSTRAVA - MAR. HORY

NÁRODNÍ DŮM V MÍSTKU
ZAMĚŘENÍ SKUTEČNÉHO STAVU A PRŮZKUMY

PŮDORYS 1.PP

DATUM	01/2017
ÚČEL	ZAMĚŘENÍ
ČÍSLO ZAK.	3166
MĚŘÍTKO	1 : 50
VÝKRES Č.	101