


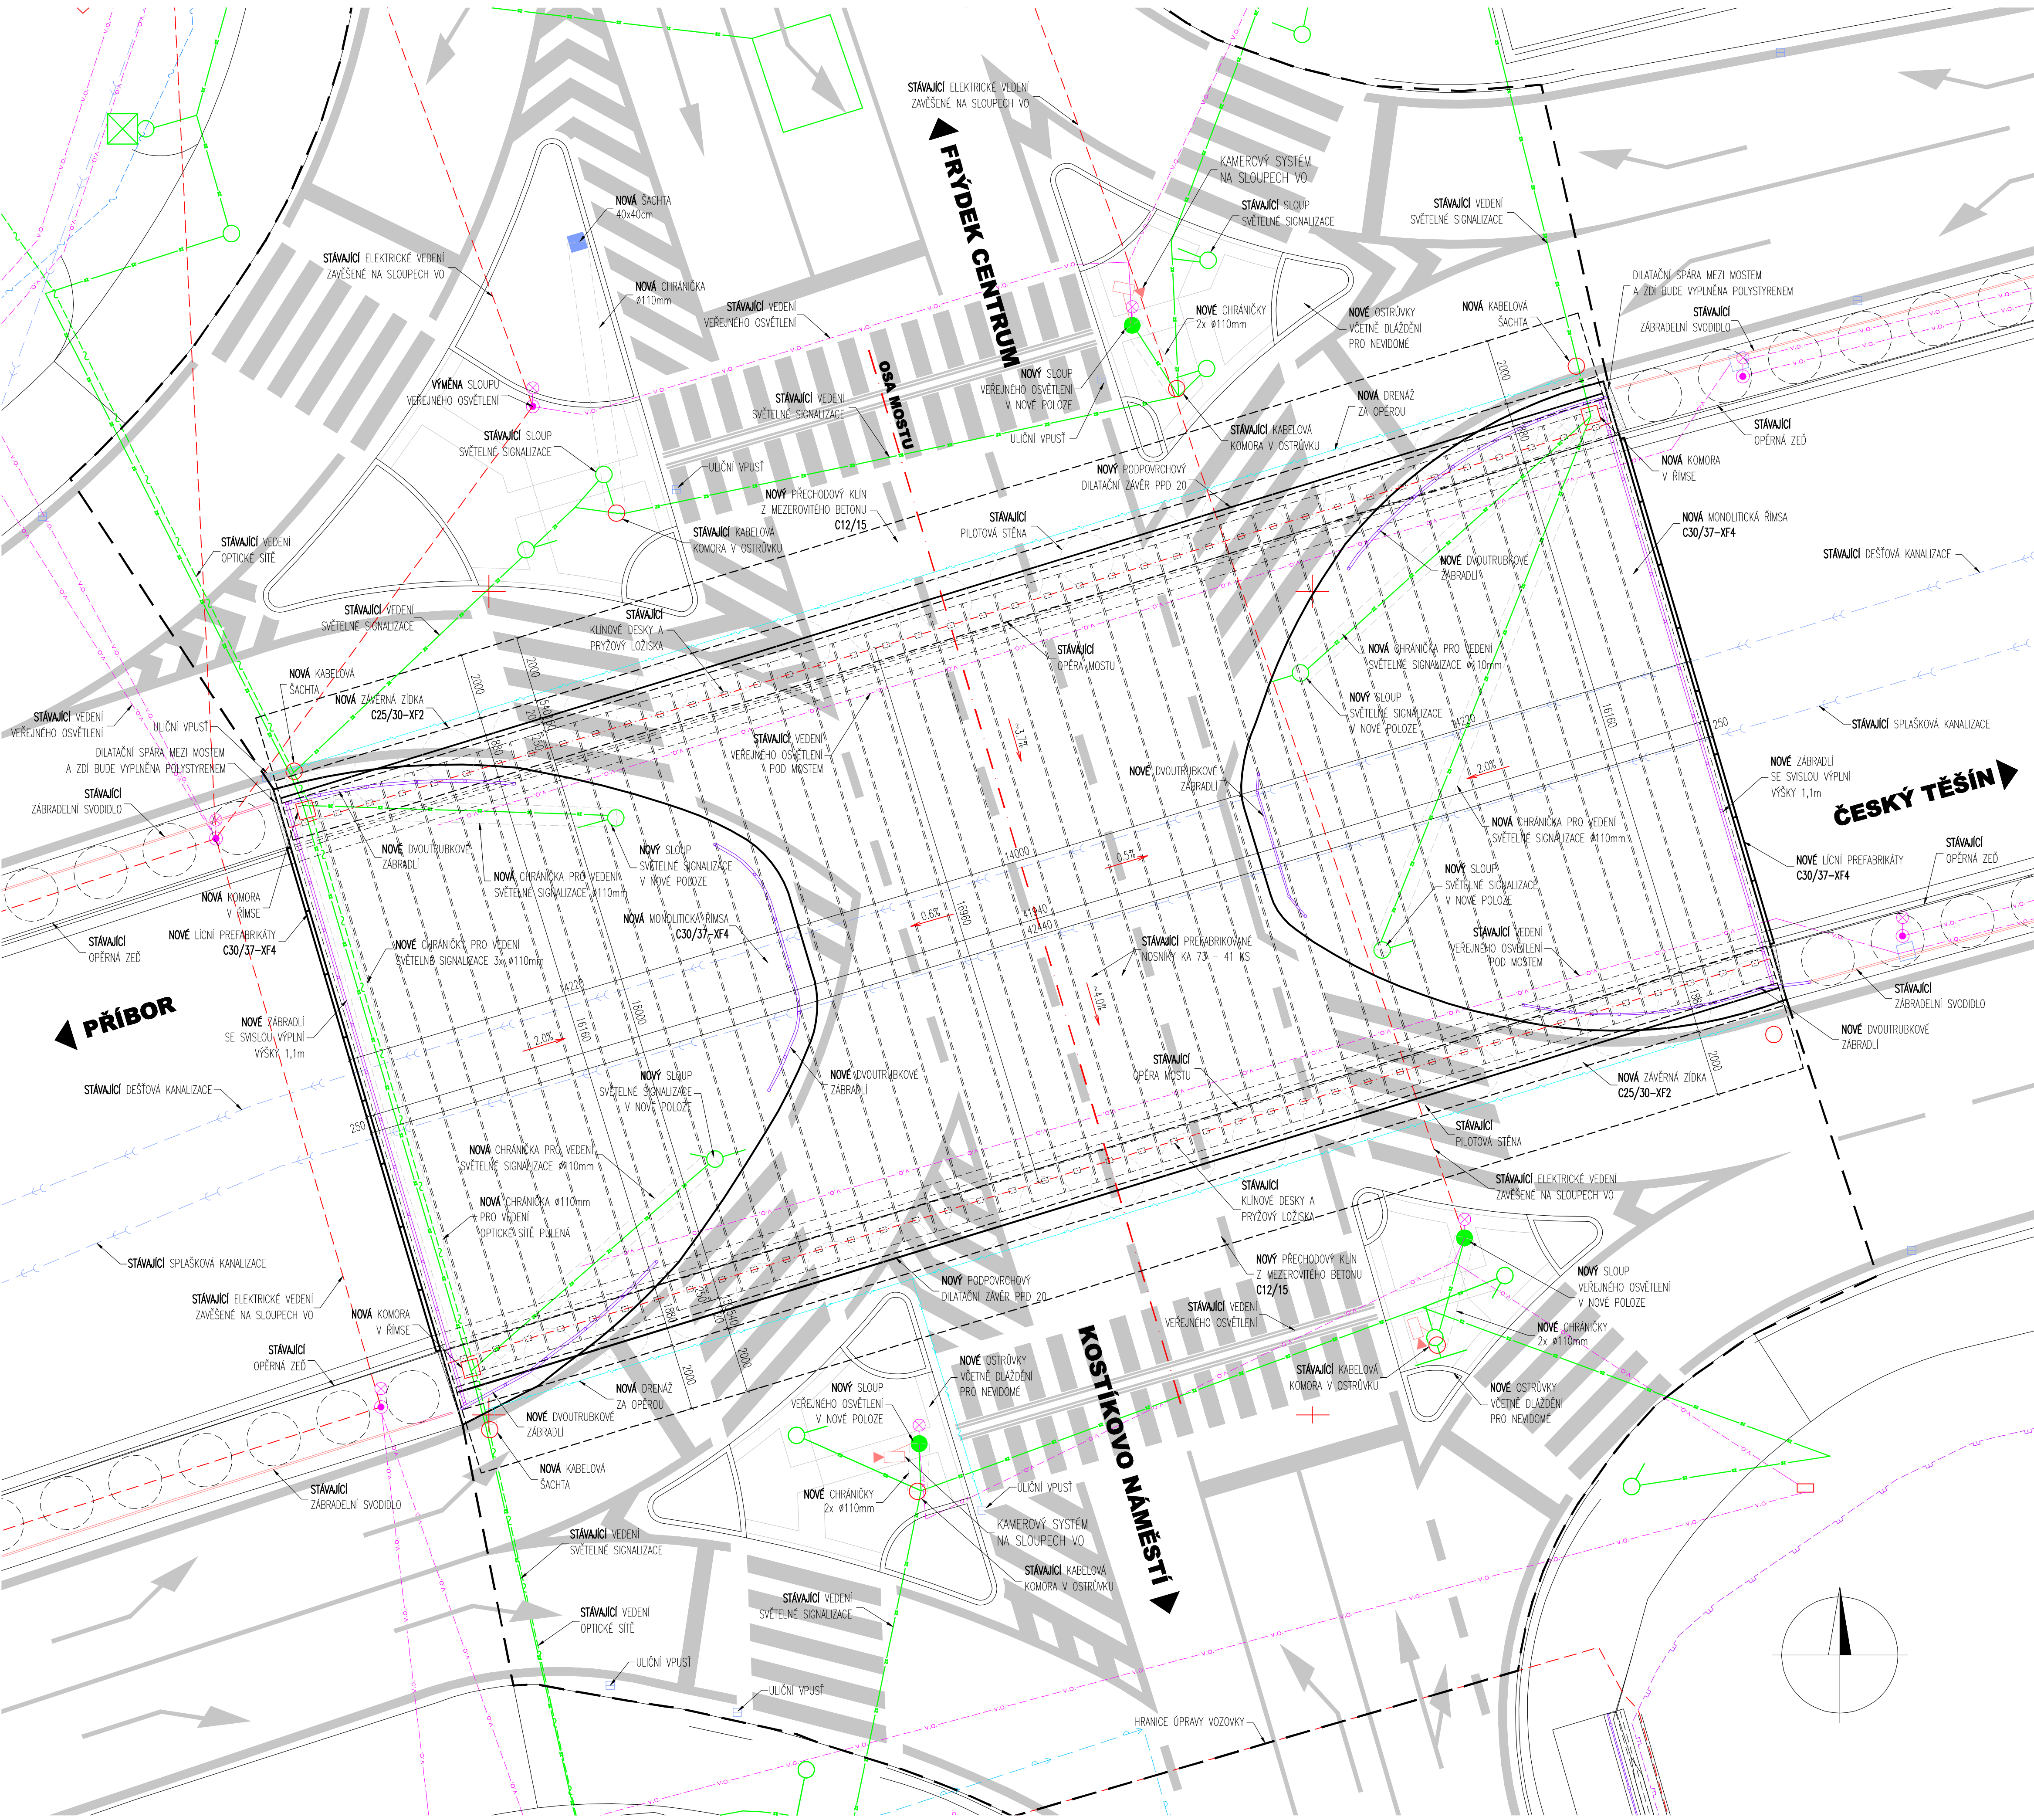


PŪDORYS 1:100



DSP+DZS

VEDUČÍ PROJEKTANT	ING. R. PACHL	  	PROJEKTANT OBJEKTU	
ZODPOVĚDNÝ PROJEKTANT	ING. R. PACHL		DOSING Doprovodný Bree group, spol.s r.o. Kounice 13, 602 00 Brno e-mail: dosing@dosing.cz tel:541218956-7 fax:541218958	
VYPRACOVAL	P. MACEK			
KONTROLOVAL	ING. R. MENŠK			
KRAJ: MORAVSKOSLEZSKÝ		OBEC: FRÝDEK – MÍSTEK	DATUM	11/2010
INVESTOR (ZADAVATEL): STATUTÁRNÍ MĚSTO FRÝDEK-MÍSTEK, RADNÍČNÍ 1148, FRÝDEK-MÍSTEK			ČÍS. ZAKÁZKY	2010-16
NÁZEV AKCE			FORMÁT	8 A4
OPRAVA MOSTU M-7, tř. T.G.Masaryka - nadezd ulice Hlavní			MĚŘÍTKO	1:100
			STUPEŇ	DSP+DZS
PŘÍLOHA			ČÍS. SOUPRAVY	ČÍS. VÝKRESU
PŮDORYS				02