



VEDENO DO 1.NP VIZ
VÝKRES Č. D-03,4-12

HL98 ČISTIČÍ TVAROVKA S
HLADKÝM KONCEM DN110 N
PLASTOVÁ POTRUBÍ

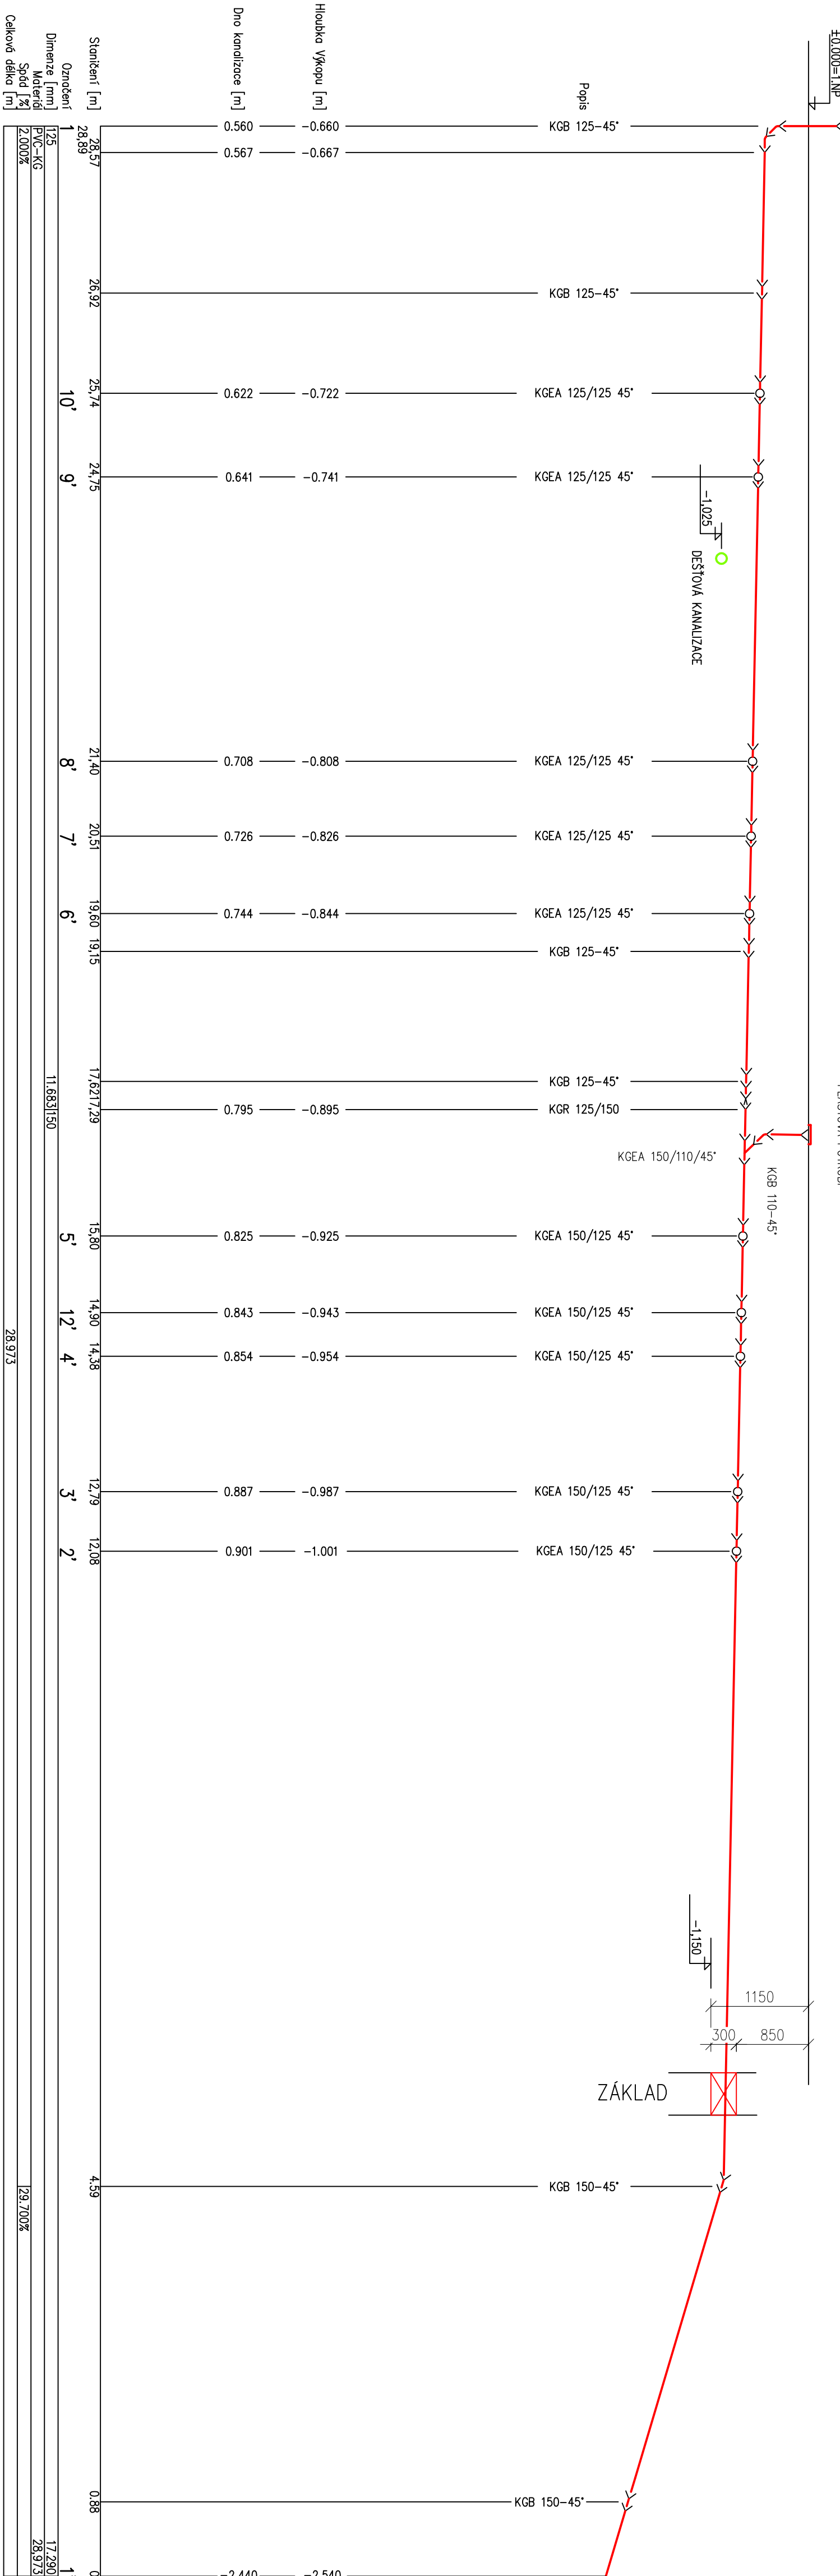

POKRAČUJE V RÁMCI KANALIZAČNÍ PŘÍPOJKY

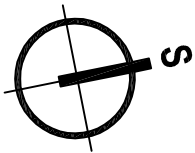

$\pm 0,000 = 287,80\text{m n.m. Bp}$

TABULKA ZMEN		
ZMENA	POPIS ZMENY	DATUM
-	-	J./2017
ZMENA	POPIS ZMENY	DATUM
ZMENA	POPIS ZMENY	DATUM
ZMENA	POPIS ZMENY	DATUM

NÁZEV STAVBY
CENTRUM AKTIVNÍCH SENIORŮ

CHVĚLEK
ATELIER

Hlavní projektant	Architekt Ing. arch. Tomáš Janča	Výpracoval Ing. Lucie Turcovská	CO: 05293674 ZVAT: 05293674 Ostatné údaje podľa zákona č. 350/2011 Z.z. o bezpečnosti stavieb a súvisiacich technických podmienkach stavby
Grafik	Stúdiomá mestó Rydák-Mléek, rodinní 1148/738 01 Rydák - Mléek	Časť	DPS
Stavba objektu	SO 03 CENTRUM AKTIVNÍCH SENIORŮ	Měřítko	-
			Formát A4

ROZVINUTÝ ŘEZ 6 - SPLAŠKOVÉ KANALIZACE	
ČÍSLO VÝKRESU D03.4-15	ČÍSLO PRŮJEMU 16-122-5 PRŮJEM

LENIO DOKUMENTI JE MAJEIKEM SPOLEČNOSTI CHVALEK AIELER S.R.O., BEZ PÍSEMNÉHO SOUHLASU SVOJENÍ ODPRAVEJNÉHO ZASTUPCE FIRMY AIELER CHVALEK S.R.O. NESMÍ BÝT DOKUMENTI KOPÍROVAN, POUŽÍTI NEBO PŘEDÁNÍ KREJ OSOBU K DALŠÍMU POUŽITÍ