


## 478.30

podpora č.4

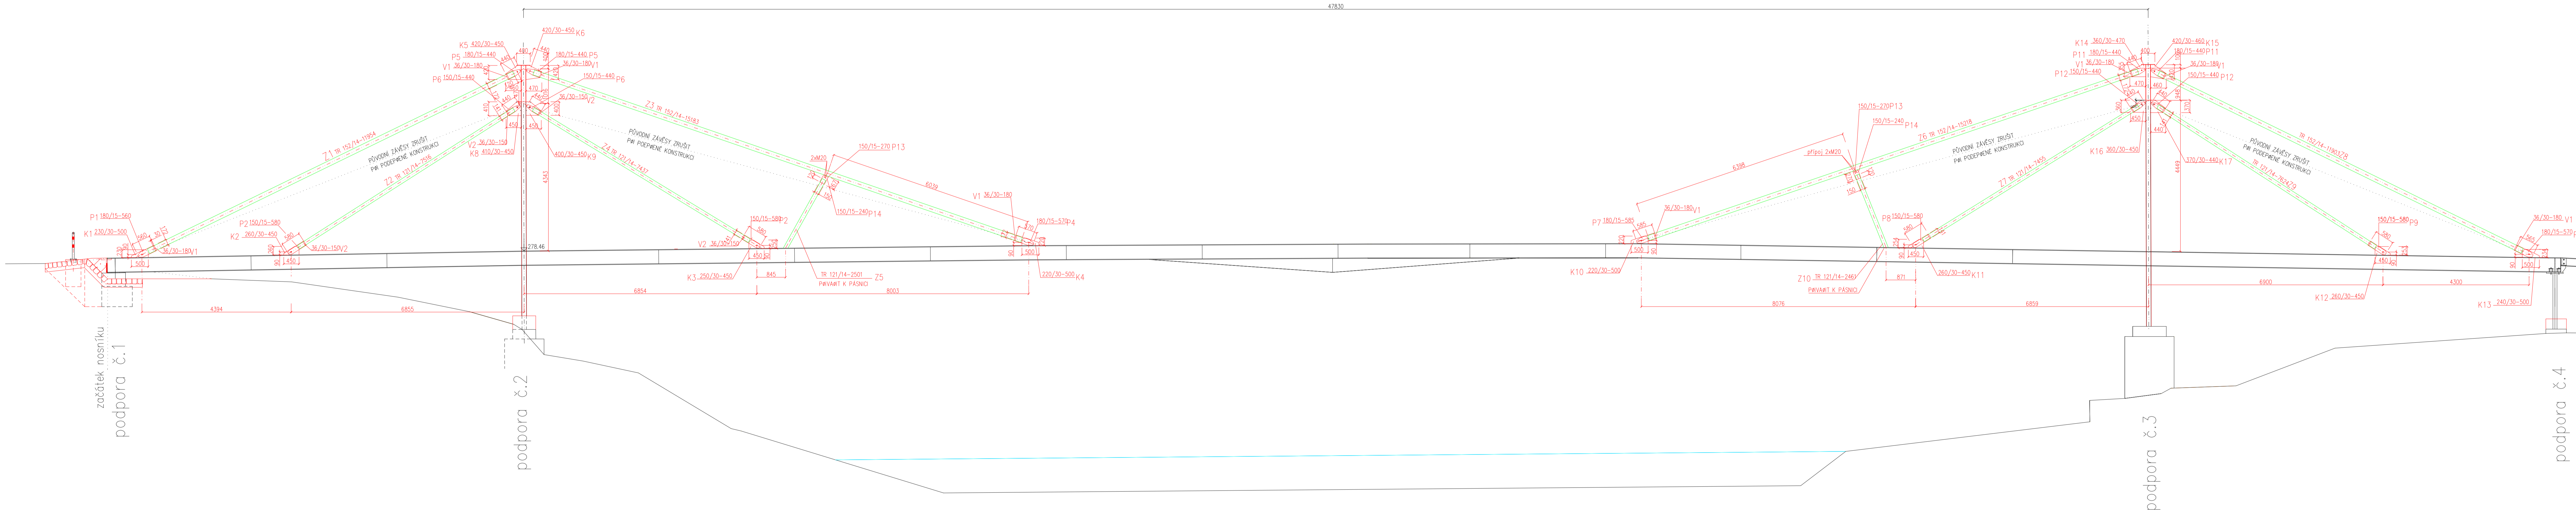

Zadáv. projektant:		Výrobcov:	Kreslí:	ING. JIRÍ VEJSEK	
Ing. Jirí Věšek		Ing. Jirí Věšek	Ing. Jirí Věšek		
					
MČÚ: Frýdek – Místek		KÚ: Moravskoslezský			
Objednatel: Státní ústřední archiv – Místek					
Acce:				8,5 x A4	
REKONSTRUKCE LÁVKY				Datum: 9/2015	
MEZI FRÝKEM A SVIADNOVEM U VP				Číslo zakázky: JMK642015	
				Měřítko: 1 : 50	
Stupeň dokumentace: POPS				Výšek číslo:	
Přihláš. číslo: B.12					
Příloha číslo:					
NOVÉ ZÁVĚSY OK V PODELNÉM SMĚRU					