
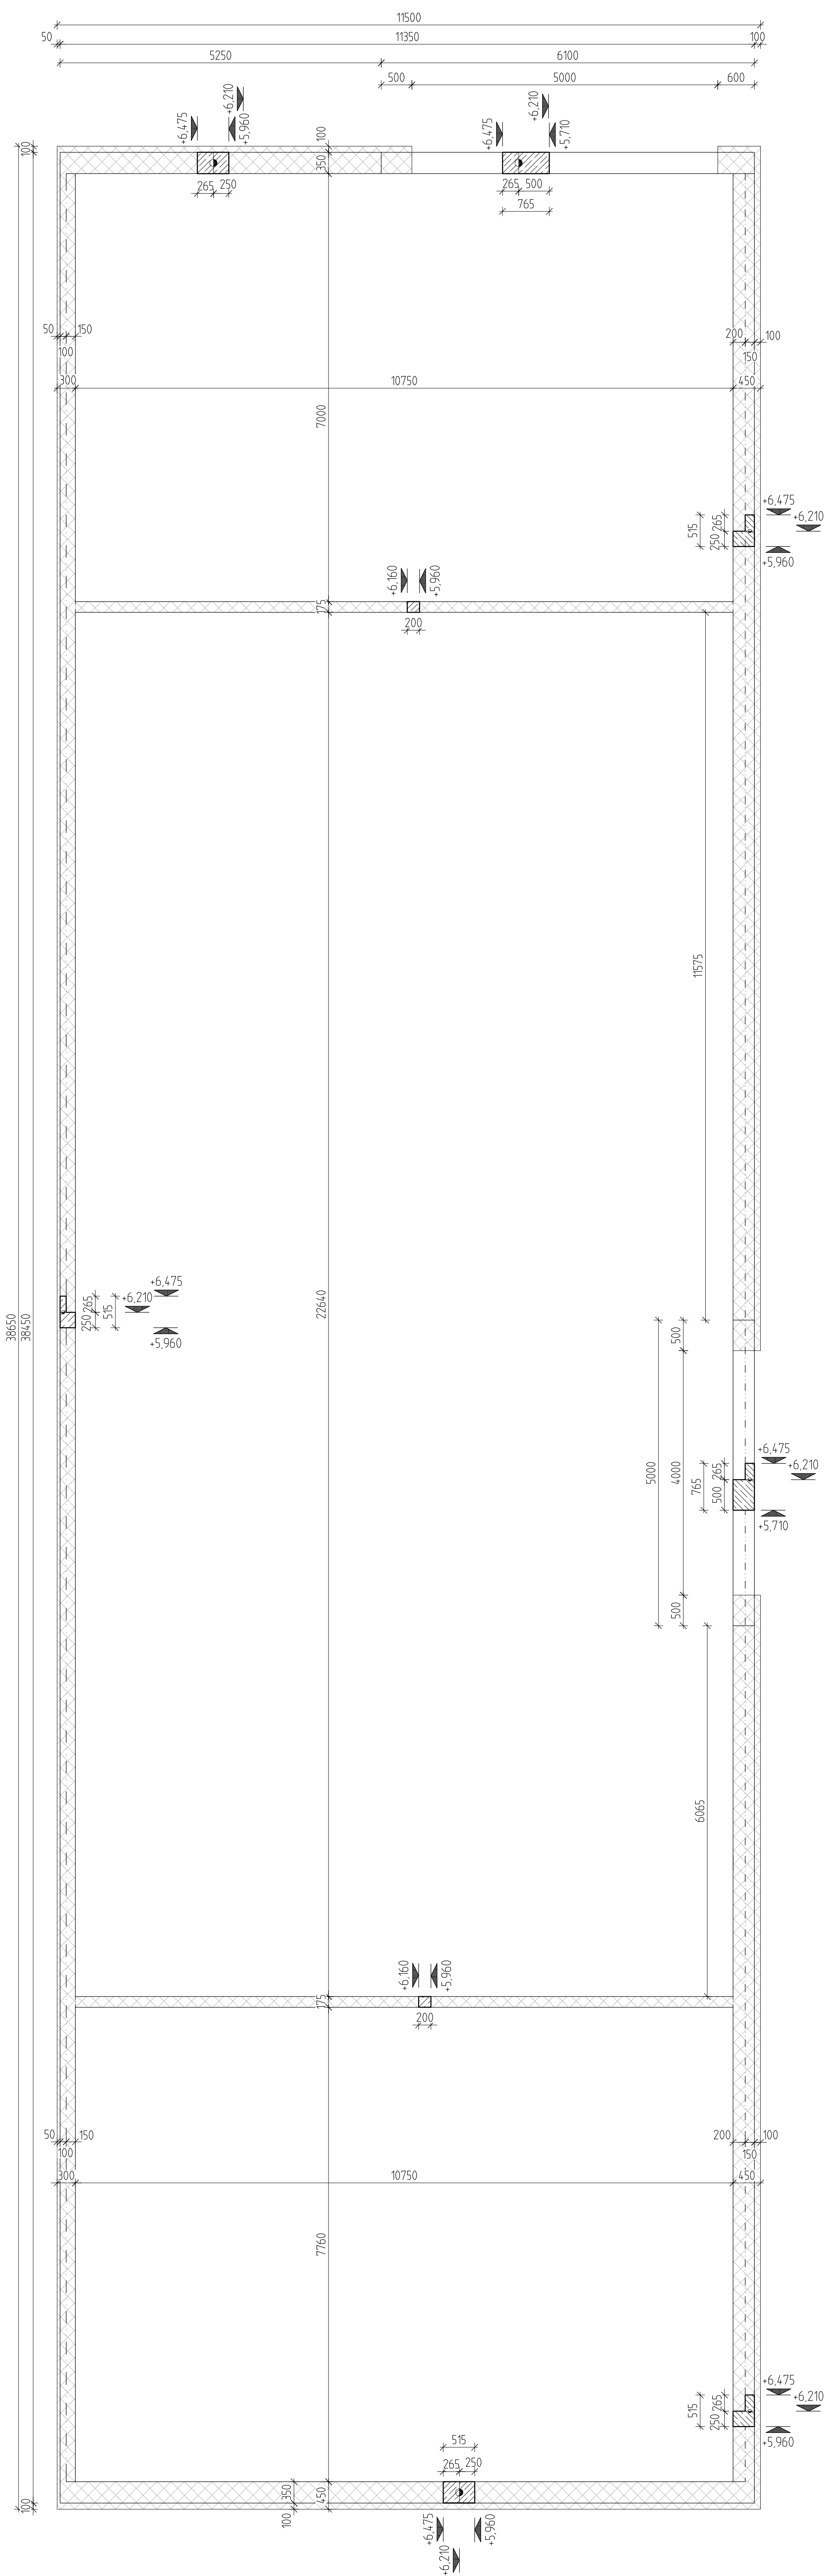


POHLED NA VĚNEC 1. NP

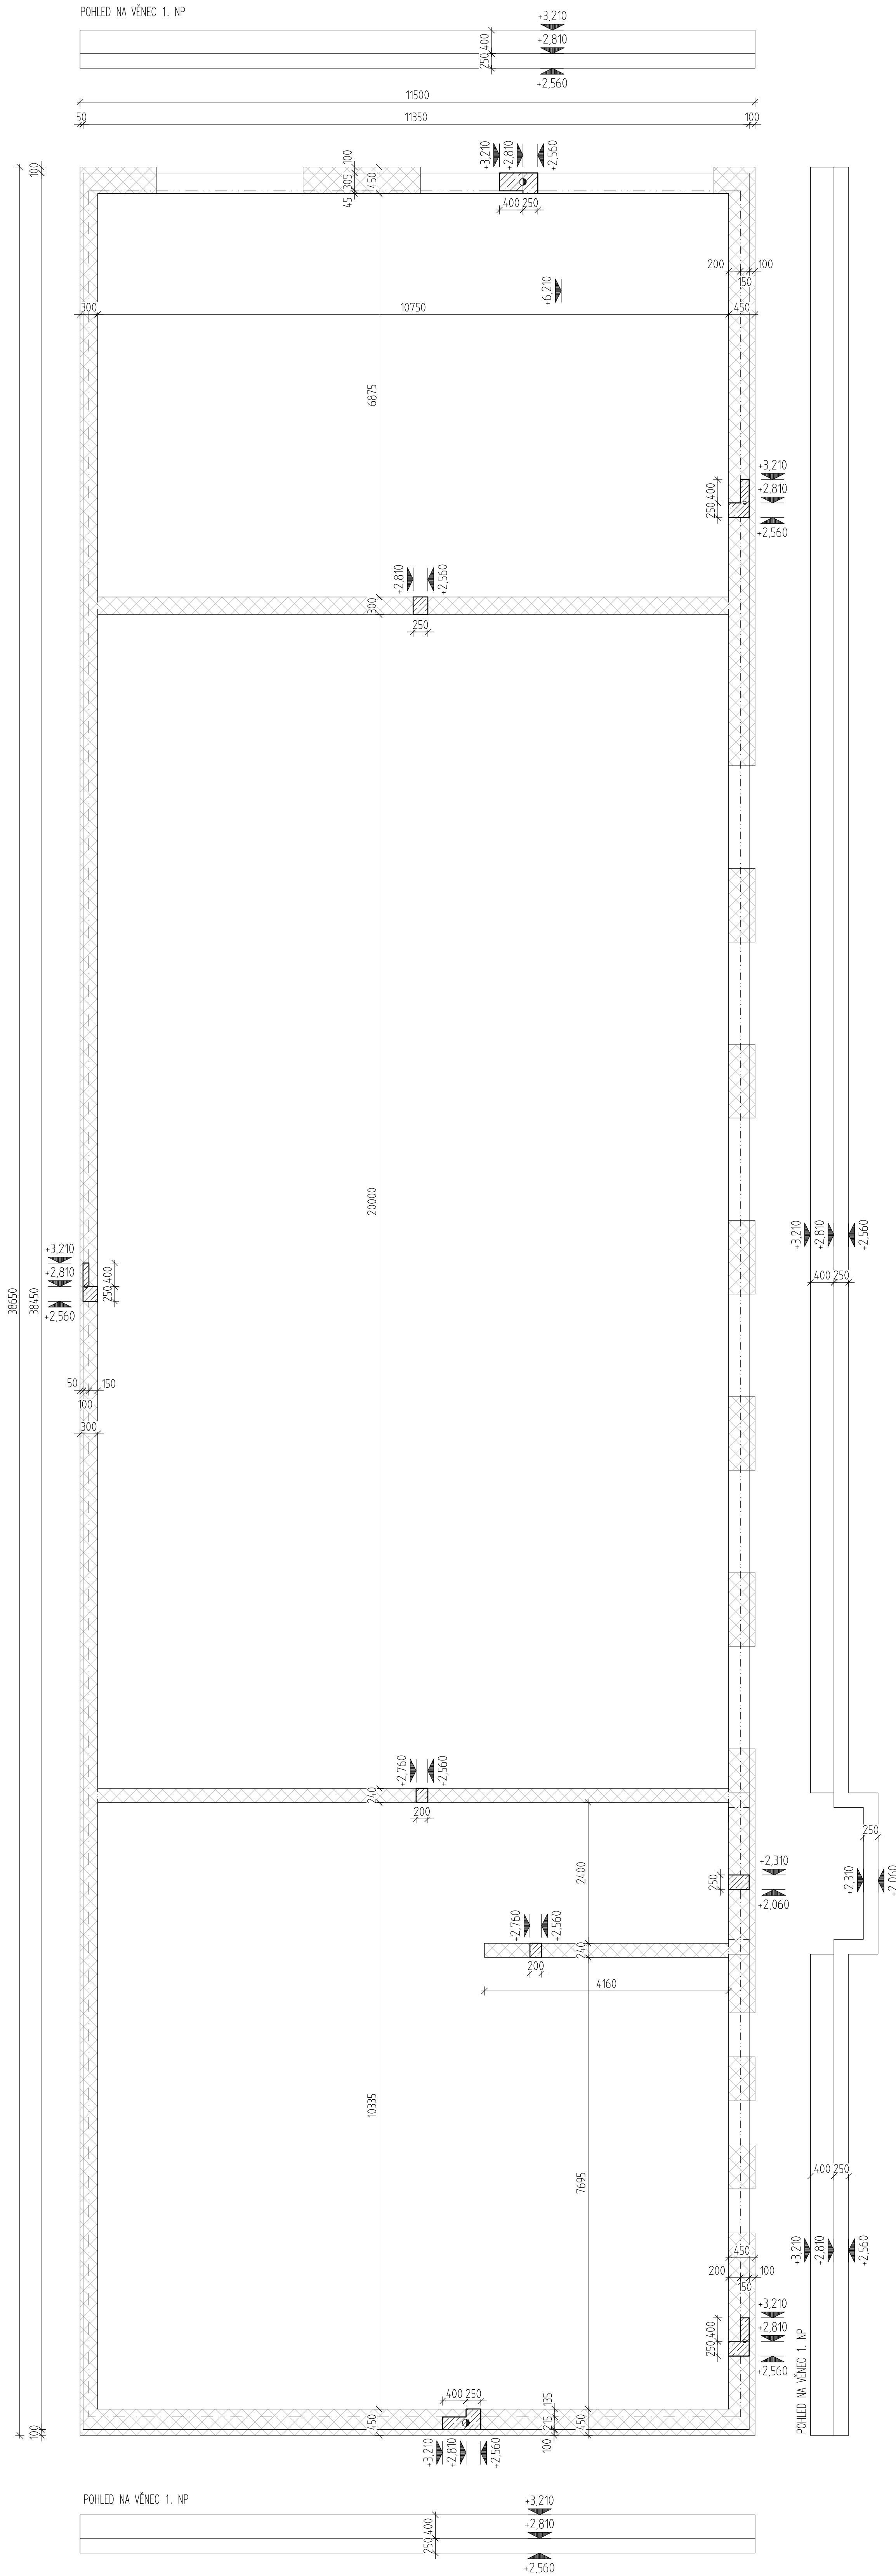

 ŽELEZOBETONOVÉ KONSTRUKCE V ŘEZU

- PROSTUPY KOORDINOVAT SE STAVEBNÍ DOKUMENTACÍ A PROFESEMI
- PŘI UKLÁDÁNÍ BETONU JE TŘEBA DBÁT NA ŘÁDNÉ VIBROVÁNÍ A OŠETŘOVÁNÍ BETONU

	26. října 1918 730 01 Frydek Místek PO BOX 11918, IČO: 124611011 www.inpros.cz www.inpros.cz	Investor Basketpoint Frydek - Místek z.s. Tl. T. G. Masaryka 503	Autor Ing. arch. Michael Malysa	
	Místní zastupitelstvo 738 01 Frydek - Místek k. u. Frydek	HSP Ing. Vladimír Pokorný	Zodp. projektant Ing. Martin Fušek	
Stavba	BASKETBALOVÁ HALA BASKETPOINT FRYDEK - MÍSTEK SO 01 BASKETBALOVÁ HALA	Vypracoval Ing. Vojtěch Měsík	Datum červenec 2018	12 x A4
Objekt		Štábní DUR-DSP-DPS	Č. zakázky 18001	
Název	VÝKRES TVARU VĚNŮ 1. NP A 2. NP	Část D.1.2.2.2 STAVEBNÍ KONSTRUKČNÍ ŘEŠENÍ	Měřítko 1:50	Vykreslil 3
				Revize 1