

LEGENDA MÍSTNOSTÍ 2.NP


OZN.	NÁZEV MÍSTNOSTI	Plocha [m <sup>2</sup> ]	Ref.č.	Em [lx]	UGRL [-]	Ue [-]	Ra [-]	Poznámka
2.01	SCHODIŠTĚ	22,4	5.1.1	100	25	0,4	40	
2.02	SÁTNÁ DĚTI	19,8	5.2.4	200	25	0,4	80	
2.03	UMÝVÁRNA DĚTI	13,2	5.2.4	200	25	0,4	80	
2.04	WC DĚTI	7,6	5.2.4	200	25	0,4	80	
2.05	PRACOVNA - DENNÍ MÍSTNOST	56,1	-	-	-	-	-	stávající
2.06	HERNA - LEHÁRNA	78,7	-	-	-	-	-	stávající
2.07	LEHÁTKA	3,9	5.4.1	100	25	0,4	60	
2.08	SKLAD HRAČEK	3,1	5.4.1	100	25	0,4	60	
2.09	PŘÍPRAVNA POKRMŮ	7,7	5.2.1	200	22	0,4	80	
2.10	VÝTAHOVÁ ŠACHTA	1,1	-	-	-	-	-	
2.11	STROJOVNA VÝTAHU	1,3	5.3.1	200	25	0,4	60	
2.12	SÁTNÁ+HYGIENICKÉ ZÁZEMÍ - PERSONÁL	6,2	-	-	-	-	-	stávající
2.13	ÚKLIDOVÁ KOMORA	1,2	5.4.1	100	25	0,4	60	
2.14	SPOJOVACÍ CHODBA	21,5	5.1.1	100	28	0,4	40	


LEGENDA SVÍTIDEL

- 1

d340 2x7 840 Interiérové přisazené LED svítidlo, opálový difuzor (2352 lm; 25.0 W; 55xLED)
- 2

d410 3x7 840 Interiérové přisazené LED svítidlo, opálový difuzor (3122 lm; 32.0 W; 33xLED)
- 3



stávající zářivkové svítidlo (ponechat)
- 

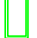nouzové svítidlo LOVATO P s bateriovým zdrojem s operačním časem 60. minut
- 







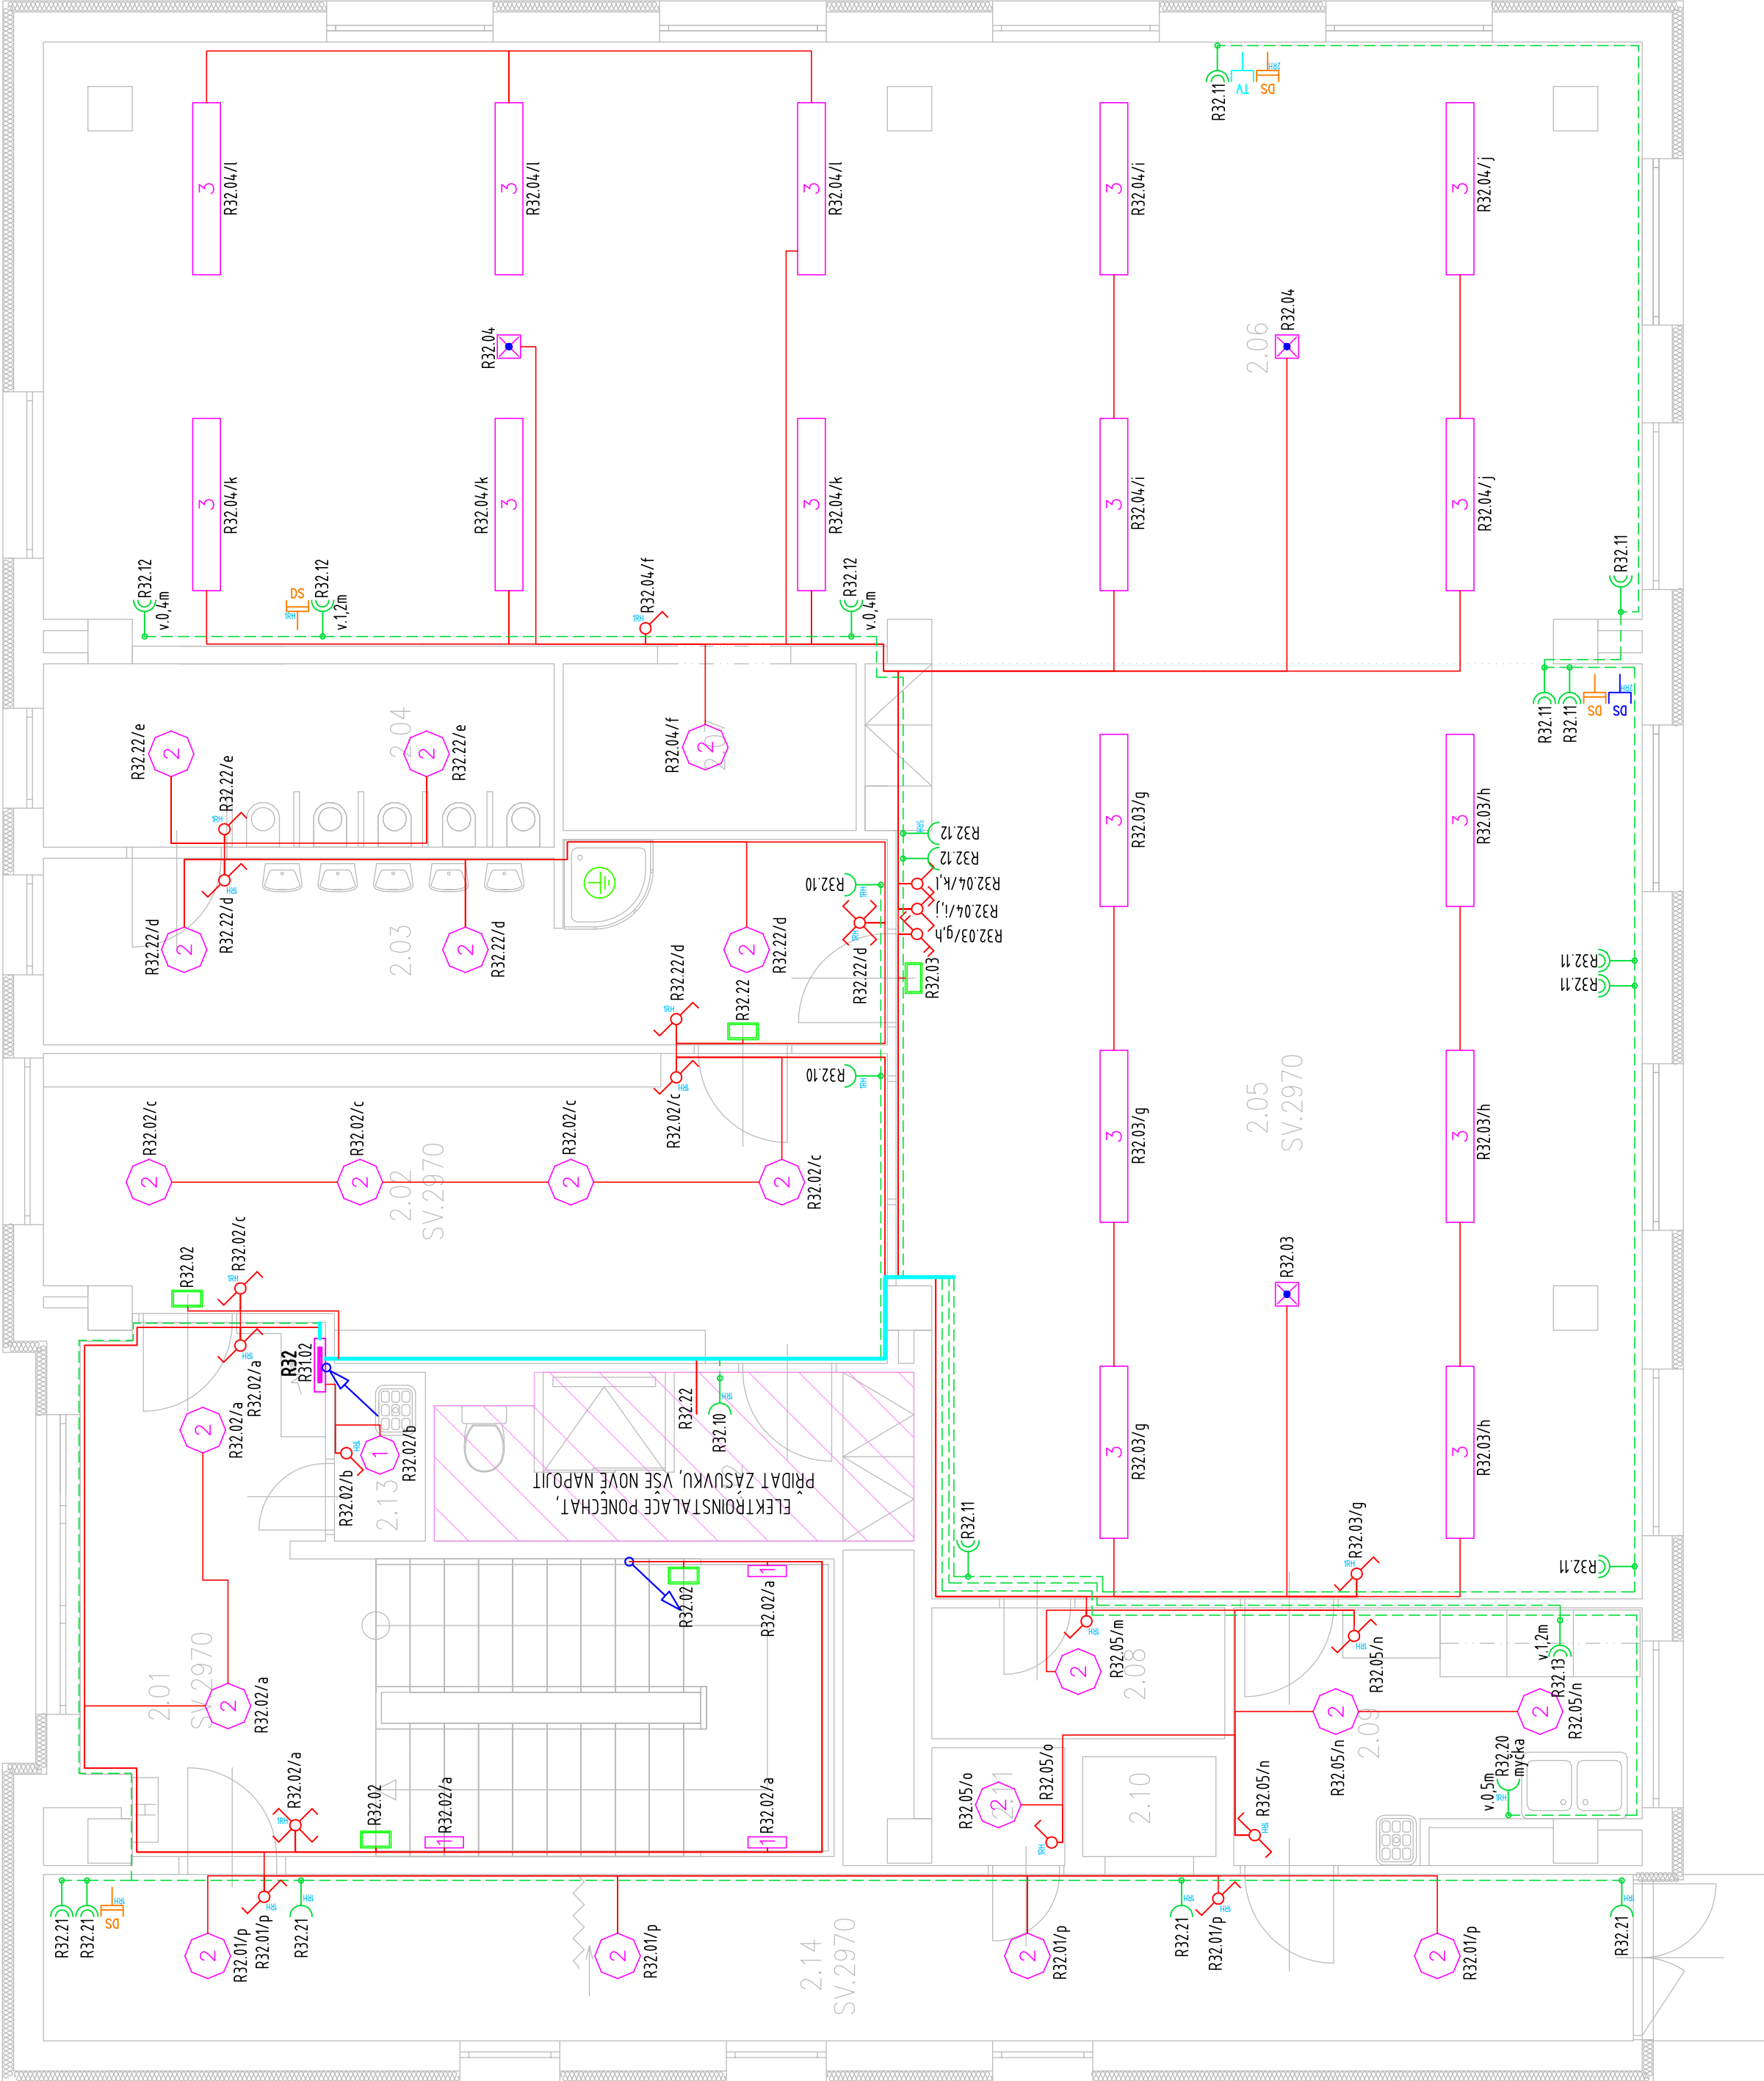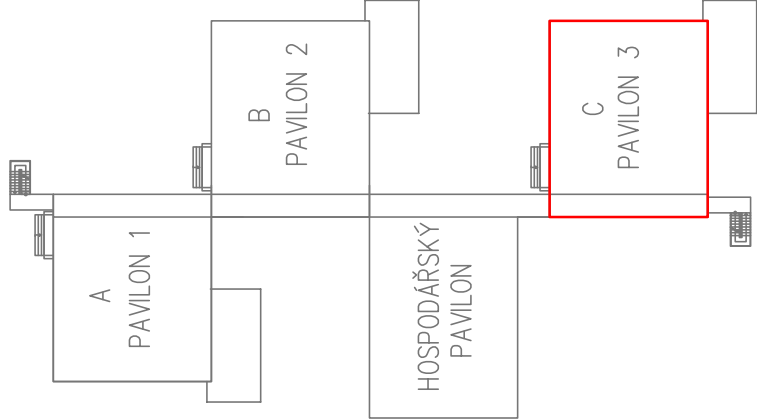

nouzové svítidlo s bateriovým zdrojem s operačním časem 60. minut

ZÁKLADNÍ TECHNIKÉ ÚDAJE:

Rozvodné soustavy:  
— 3NPE stř. 50Hz, 400/230V TN–S  
Ochrana před úrazem elektrickým proudem bude zajištěna v souladu s ČSN 33 2000–4–41 ed.2, ČSN 33 2000–5–54 ed.3, a souvisejícími normami podle odkazů v těchto normách.  
Ochrana při poruše je zajištěna ochranným pospojováním a automatickým odpojením od zdroje.  
Ochrana před nebezpečným dotykem bude zajištěna izolací živých částí, kryty nebo přepážkami.  
Zásuvkové okruhy (do 20A včetně) jsou navíc doplněny o doplňkovou ochranu proudovým chráničem s vybavovacím proudem 30mA.



LEGENDA

-  spínač jednopólový — ř.1
-  spínač sériový — ř.5
-  přepínač střídivý — ř.6
-  přepínač dvojitý střídivý — ř.6+6
-  tlačítko — ř 1/0 So
-  vývod 400V kabely CYKY
-  zásuvka 230V/16A
-  zásuvka 2x 230V/16A

 zásuvka RJ11

 zásuvka 2xRJ45 kat. 5e

 doplňkové ochranné pospojování

 nástěnné svítidlo IP44

 svítidlo vybaveno čidlem PIR

 rámeček x–násobný horizontální

 rozvaděč slinoproudý

 rozvaděč slaboproudý (RACK)

 stoupací vedení z nižšího patra

 stoupací vedení do nižšího patra

 stoupací vedení z vyššího patra

 stoupací vedení z vyššího patra

 okruhy 230V do 10A

 okruhy 230V nad 10A

 okruhy 400V kabely CYKY

 hlavní kabelové trasy

POZNÁMKY

- Telefonní zásuvku napojit z telefonní ústředny kabelem SYKFY 2x2x0.5.
- Zásuvky strukturované kabeláže napojit ze stávajícího datového rozvaděče kabelem UTP kat. 5e
- Přesné umístění koncových prvků (zásuvek, vypínačů apod.) koordinovat na místě se zástupcem investora.
- Zásuvky TV připojit koaxiálním kabelem do stávajícího systému STA.

