


## R22 /Nástěnný rozvaděč 56M IP30/

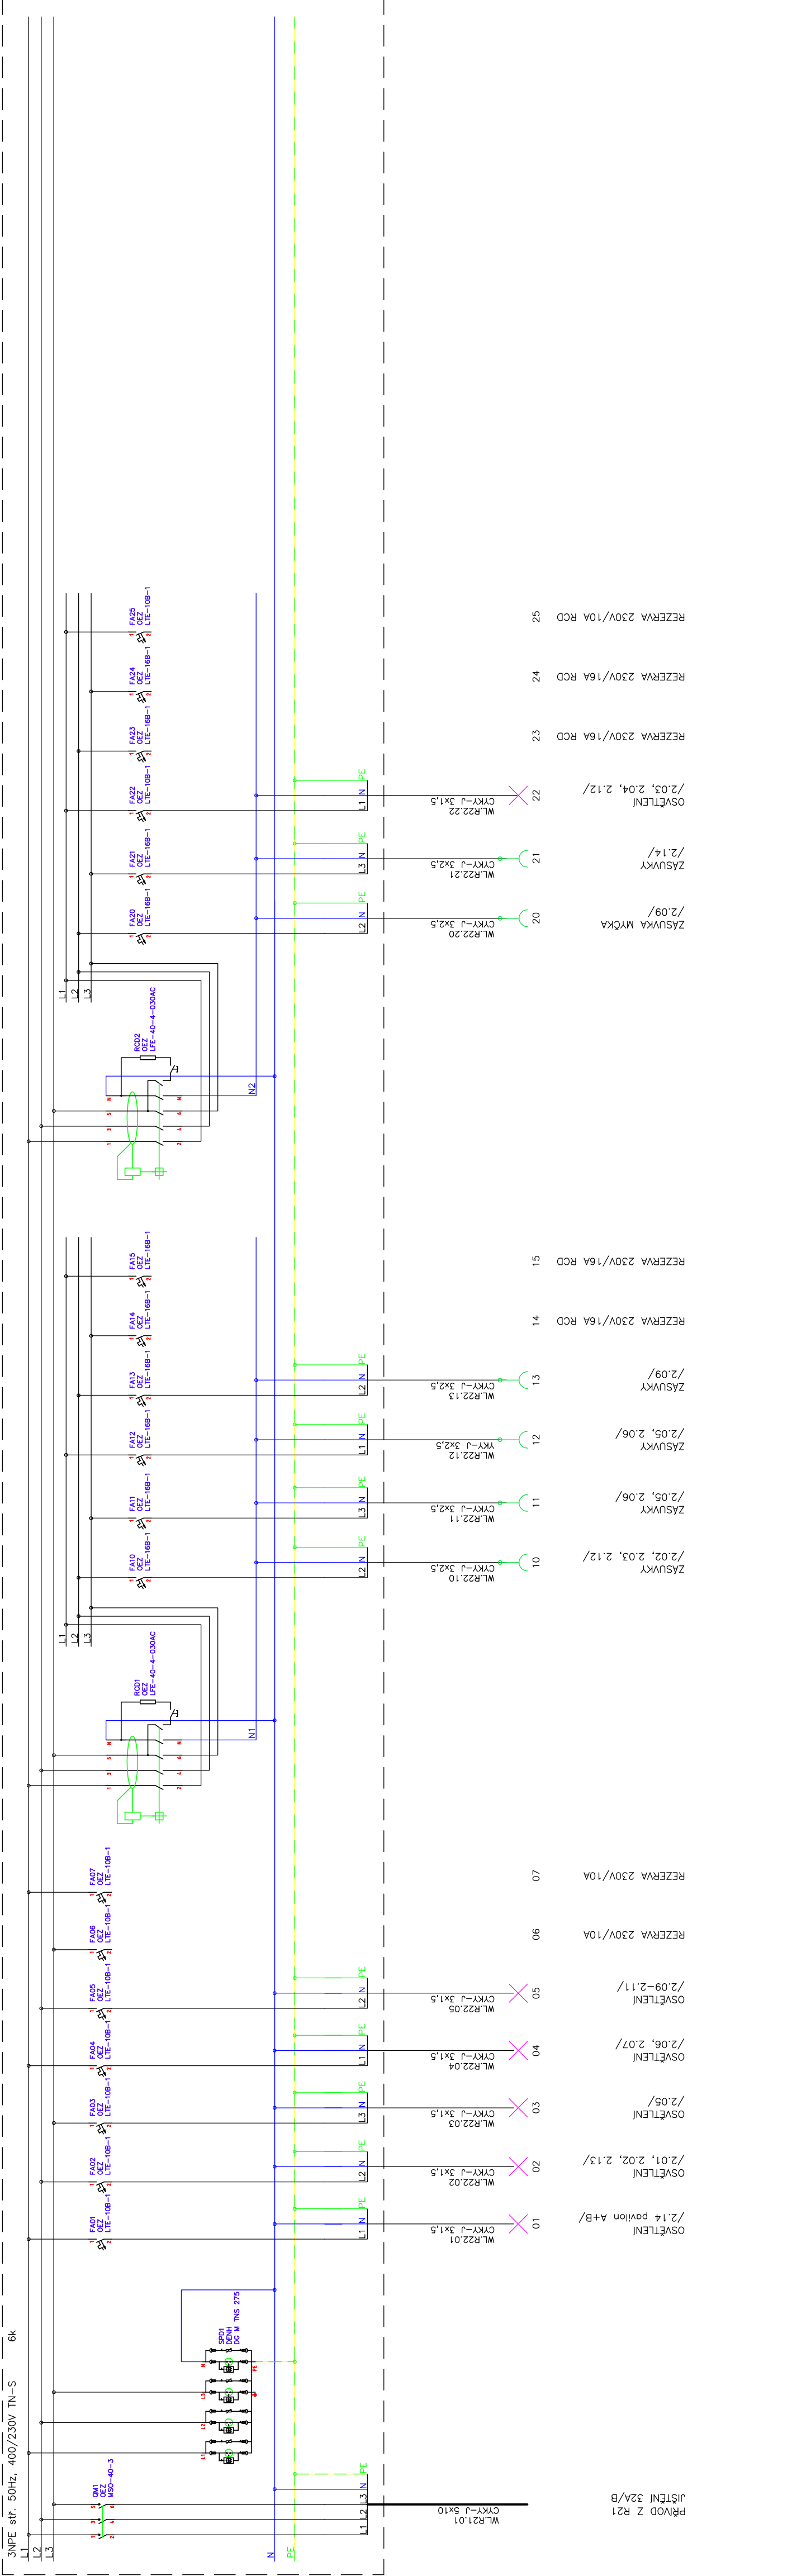




Rozvodné soustavy:

– 3NPE stř. 50Hz, 400/230V TN-S

Ochrana před úrazem elektrickým proudem bude zajištěna v souladu s ČSN 33 2000-4-41 ed.2, ČSN 33 2000-5-54 ed.3, a souvisejícími normami podle odkazů v těchto normách.

Ochrana při poruše je zajištěna ochranným pospojováním a automatickým odpojením od zdroje.

Ochrana před nebezpečným dotykem bude zajištěna izolací živých částí, kryty nebo přepážkami. S výbojovými okruhy (do 20A včetně) jsou navíc doplněny o doplňkovou ochranu proudovým chráničem s vybavovacím proudem 30mA.

AKCE	MŠ Třanovského 404, Frýdek oprava a rekonstrukce elektroinstalace					 ELEKTRO BLATÁŘ ÚJAD NÁVRHY, POJ. REALIZACI					
VYPRACOVAL	RADIM BLATÁŘ		KONTROLOVAL	RADIM BLATÁŘ							
MÍSTO	Třanovského 404, Frýdek					PARE					
INVESTOR	Statutární město Frýdek–Místek, Radniční 1148, Frýdek–Místek										
ČÁST	D.1.4.	DATUM	05/2017	ZAKAZKA	2017/33	STUPEŇ	DPS	FORMAT	3x44	MĚŘÍTKO	
ČÁST	SILNOPROUDÁ A SLABOPROUDÁ ELEKTROTECHNIKA										
PŘÍLOHA	Rozvodnice R22 - schéma zapojení										
						ČÍSLO VÝKRESU		D.1.4-13			

## ZÁKLADNÍ TECHNICKÉ ÚDAJE:

Rozvodné soustavy:

- 3NPE stř. 50Hz, 400/230V TN–S

Ochrana před úrazem elektrickým proudem bude zajištěna v souladu s ČSN 33 2000–4–41 ed.2, ČSN 33 2000–5–54 ed.3, a souvisejícími normami podle odkazů v těchto normách.

Ochrana při poruše je zajištěna ochranným pospojováním a automatickým odpojením od zdroje.

Ochrana před nebezpečným dotykem bude zajištěna izolací živých částí, kryty nebo přepážkami.

Zásuvkové okruhy (do 20A včetně) jsou navíc doplněny o doplňkovou ochranu proudovým chráňákem vybaveným proudem 30mA.