



## POHLED NA PODPORU Č. 4

M 1:25

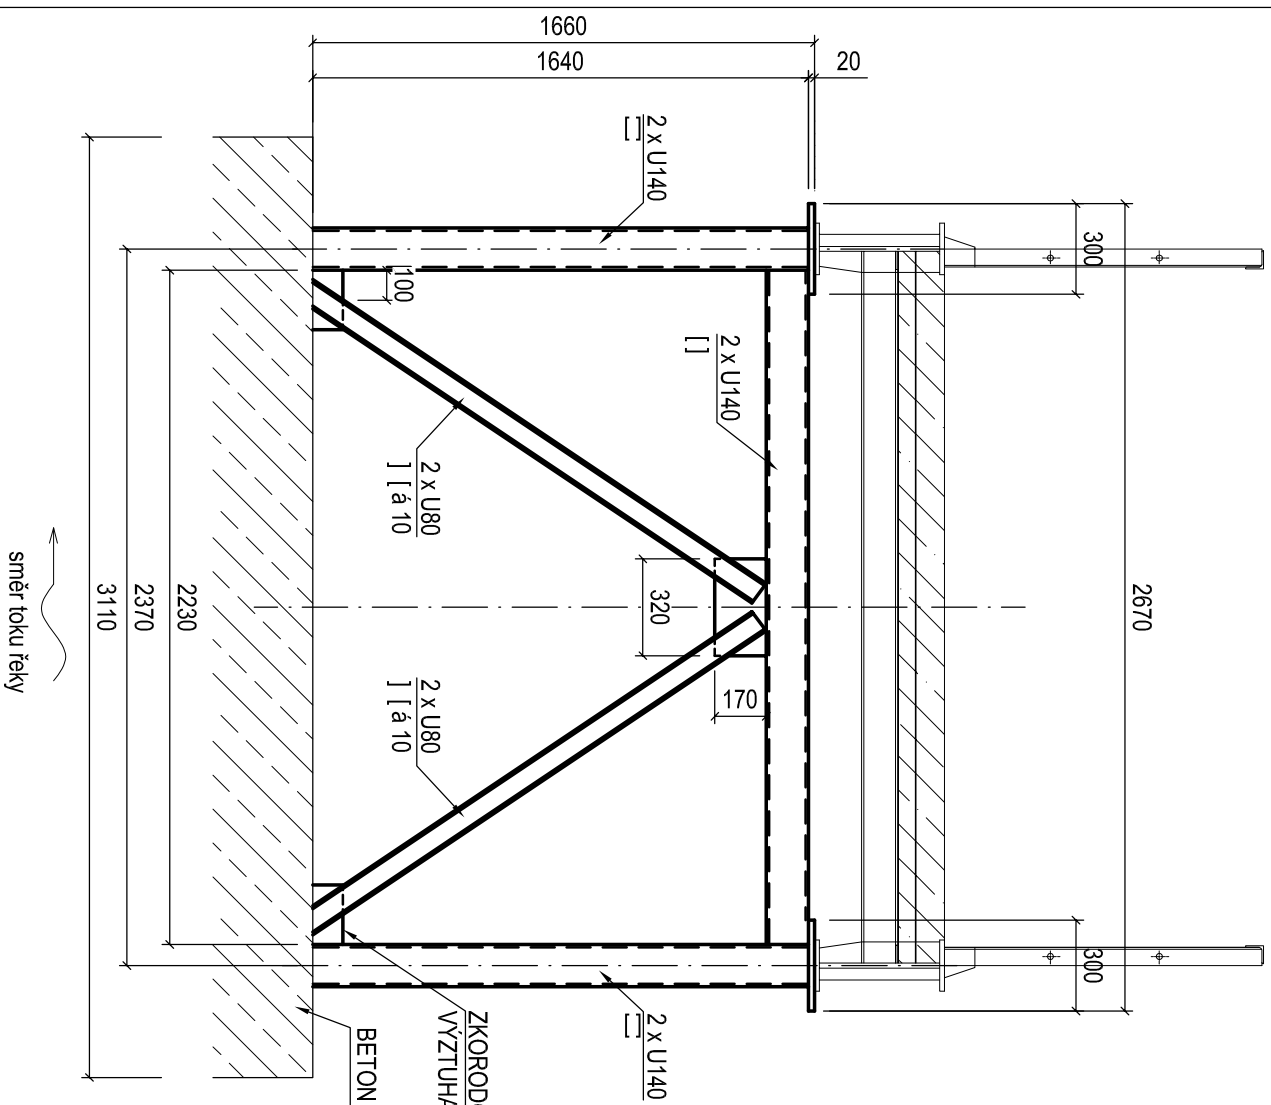


## POHLED NA PODPORU Č. 5

M 1:25

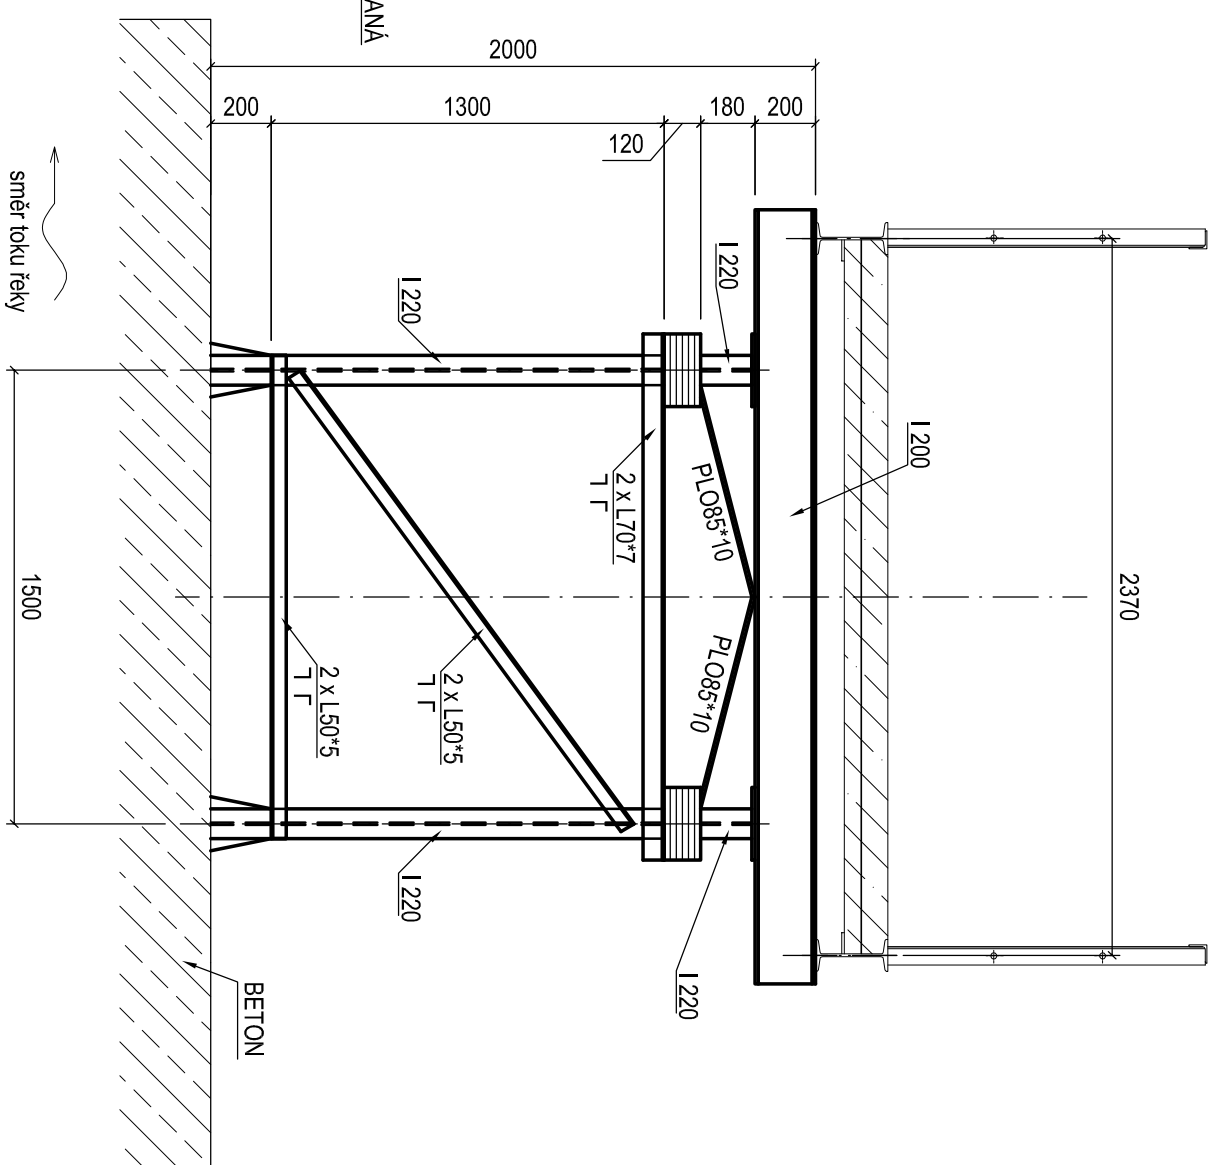

## PŘÍČNÝ ŘEZ PŘEDPOLÍM

M 1:25

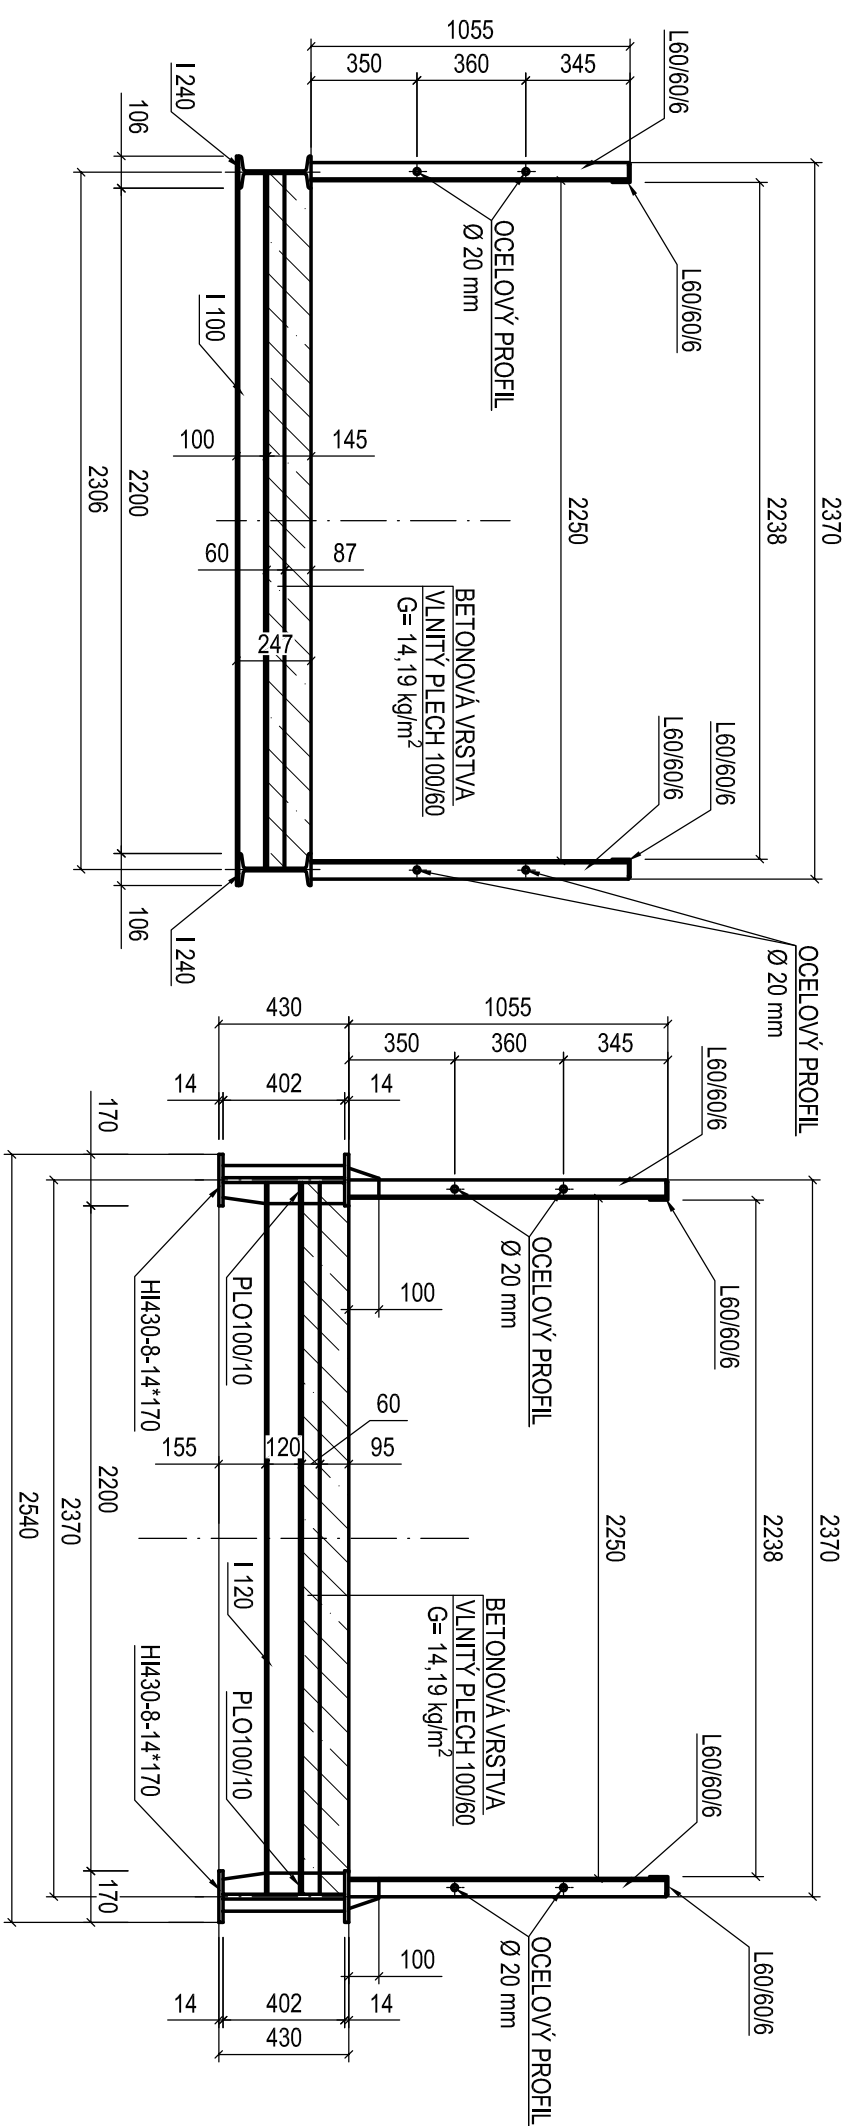


## PŘÍČNÝ ŘEZ LÁVKOU

M 1:25


## POHLED NA PODPORU Č. 6


M 1:25

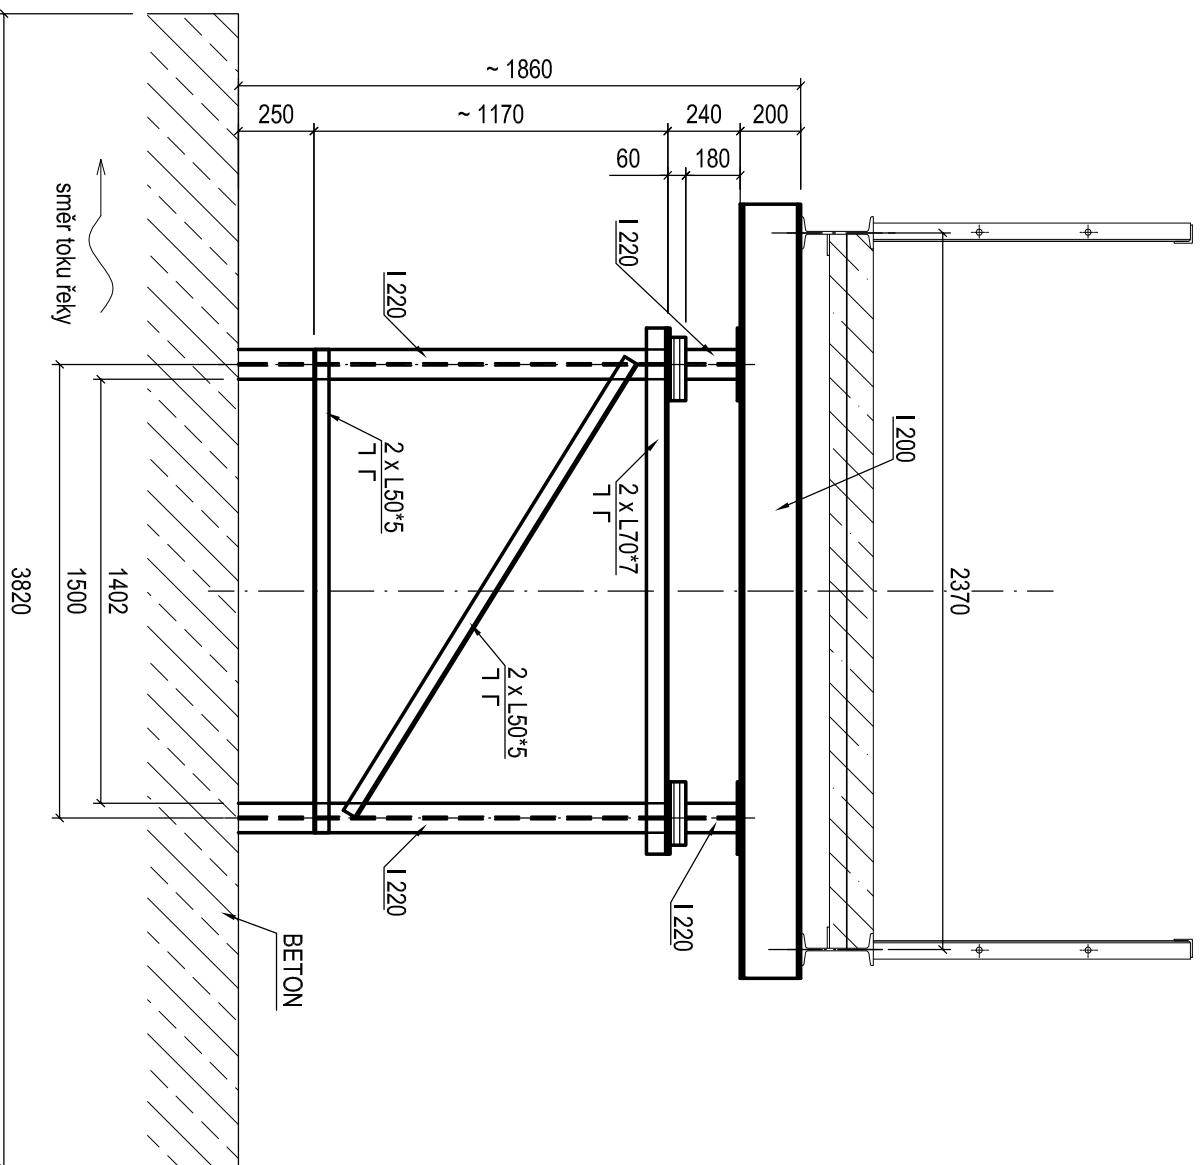

## POHLED NA PODPORU Č. 7

M 1:25

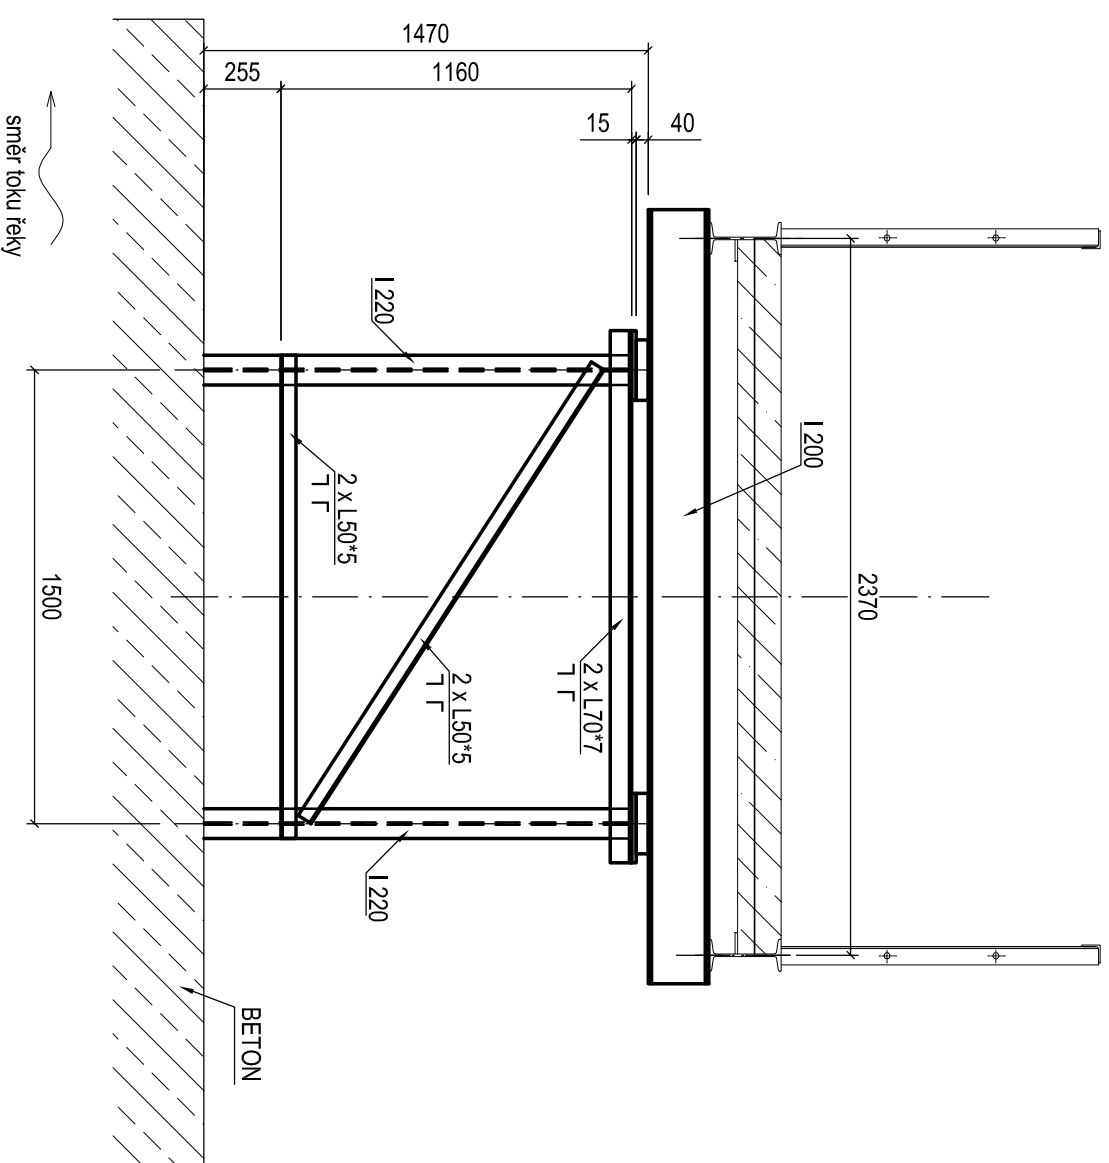

		Dokument je důležitým nástrojem zajištění a tvorby soudné ochranné agendy.	
IKON s.r.o. - Píseňská 1361, 733 02 Frydek-Místek 12 telefon: +52 433 016, 558 433 215 e-mail: <a href="mailto:info@ikon.cz">info@ikon.cz</a> , <a href="http://www.ikon.cz">http://www.ikon.cz</a>		HIP Ing. Vánek L. Ing. Vánek L. Ing. Váneková	Zpracovatel Vypracoval
INŽENÝR: Stavitelství Raduší 1148, Frydek 73801 Frydek - Místek		154912 052218 125 DPS 52358, 5355,2 42	Č. zářky Datum Město Účel Materiál Formát
OBRÁT: REKONSTRUKCE LÁVKY MEZI MĚSTEM A SYNOVCEM - REVIZE A DOPRACOVÁNÍ PD		Účel Materiál Formát	Číslo výkresu: DPS-18-912-B.03