


POHLED 1  
( ROZVINUTÁ STŘEDNICE )  
1 : 200

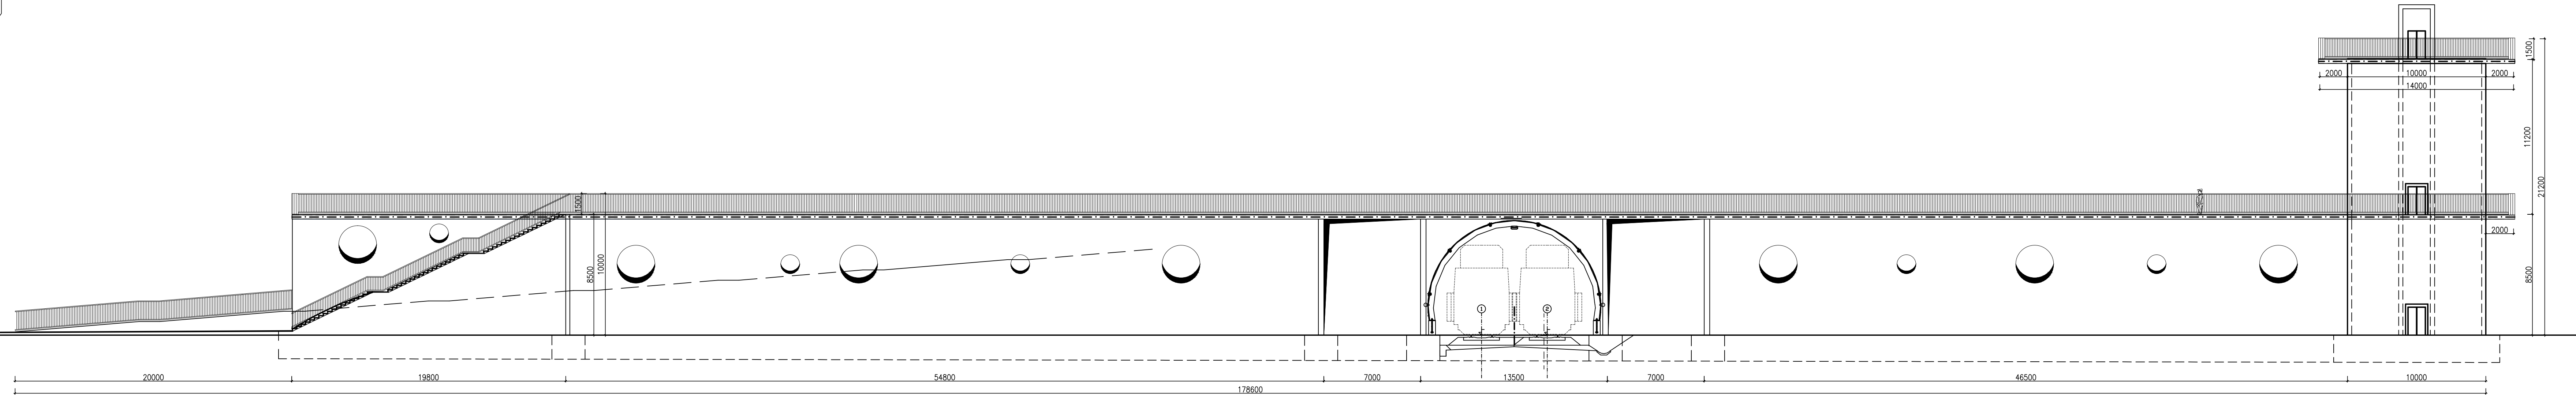

ODPOV.PROJEKTANT ZAKÁZKY	Ing. Michal Kroupa		
ODPOV.PROJEKTANT SO, PS	ING. M. SHIRZAD, Ph.D.		
NAVRHL, VYPRACOVAL	ING. M. SHIRZAD, Ph.D.		
KRESLIL, PSAL	ING. M. SHIRZAD, Ph.D.		
KONTROLOVAL	Ing. Ivan Štálek		
KRAJ	MORAVSKOSLEZSKÝ	OBEC	FRÝDEK-MÍSTEK
ZADAVATEL	STATUTÁRNÍ MĚSTO FRÝDEK-MÍSTEK, RADNIČNÍ 1148, FRÝDEK-MÍSTEK, 738 22		
AKCE	STUDIE NA ELIMINACI NEGATIVNÍHO VLIVU ŽELEZNIČNÍ TRATĚ NA ROZVOJ MĚSTA FRÝDKU-MÍSTKU		
NÁZEV	1. VARIANTA - POHLED 1		
	ČÍS.SOUPRAVY	ČÍS.PŘÍLOHY	
		3	