


- NÁVRH INTERIÉRU - NÁBYTEK
- SVÍTIDLA
- VZT JEDNOTKY

POZNÁMKA
- VÝPIS PRVKŮ INTERIÉRU VIZ PŘÍLOHA D.2.05 VÝPIS PRVKŮ INTERIÉRU
- PŘESNÉ ROZMÍSTĚNÍ KONCOVÝCH PRVKŮ VIZ JEDNOTLIVÉ DOKUMENTACE

A	A - AQFFRO S LED4300-840 PC MB HF
B	B - KAT SQ 2000-840 HF
BN	BN - KAT SQ 2000-840 HF E3
C	C - PRISMA LED3000-840 HF FR L600
C1	C1 - PRISMA LED4400-840 HF FR L1200
D	D - IQ SUSP S LED6700-840 HF ML3 WH
D1	D1 - IQ SUSP S LED4900-840 HF ML3 WH
D2	D2 - IQ SURF L LED6700-840 HF WH
D3	D3 - IQ SURF L LED4900-840 HF WH
E	E - D-CO LED BOLLARD 1000 30L50 830 CL2 CON

N1	N1 - CROSSIGN 110 P MSC E1D WH + piktogram
N2	N2 - CROSSIGN 110 P MSC E1D ERI WH + piktogram
N3	N3 - RESCLITE PRO MSC ANT E1D WH
N4	N4 - TM technologie ITECH S1 302 cold ST

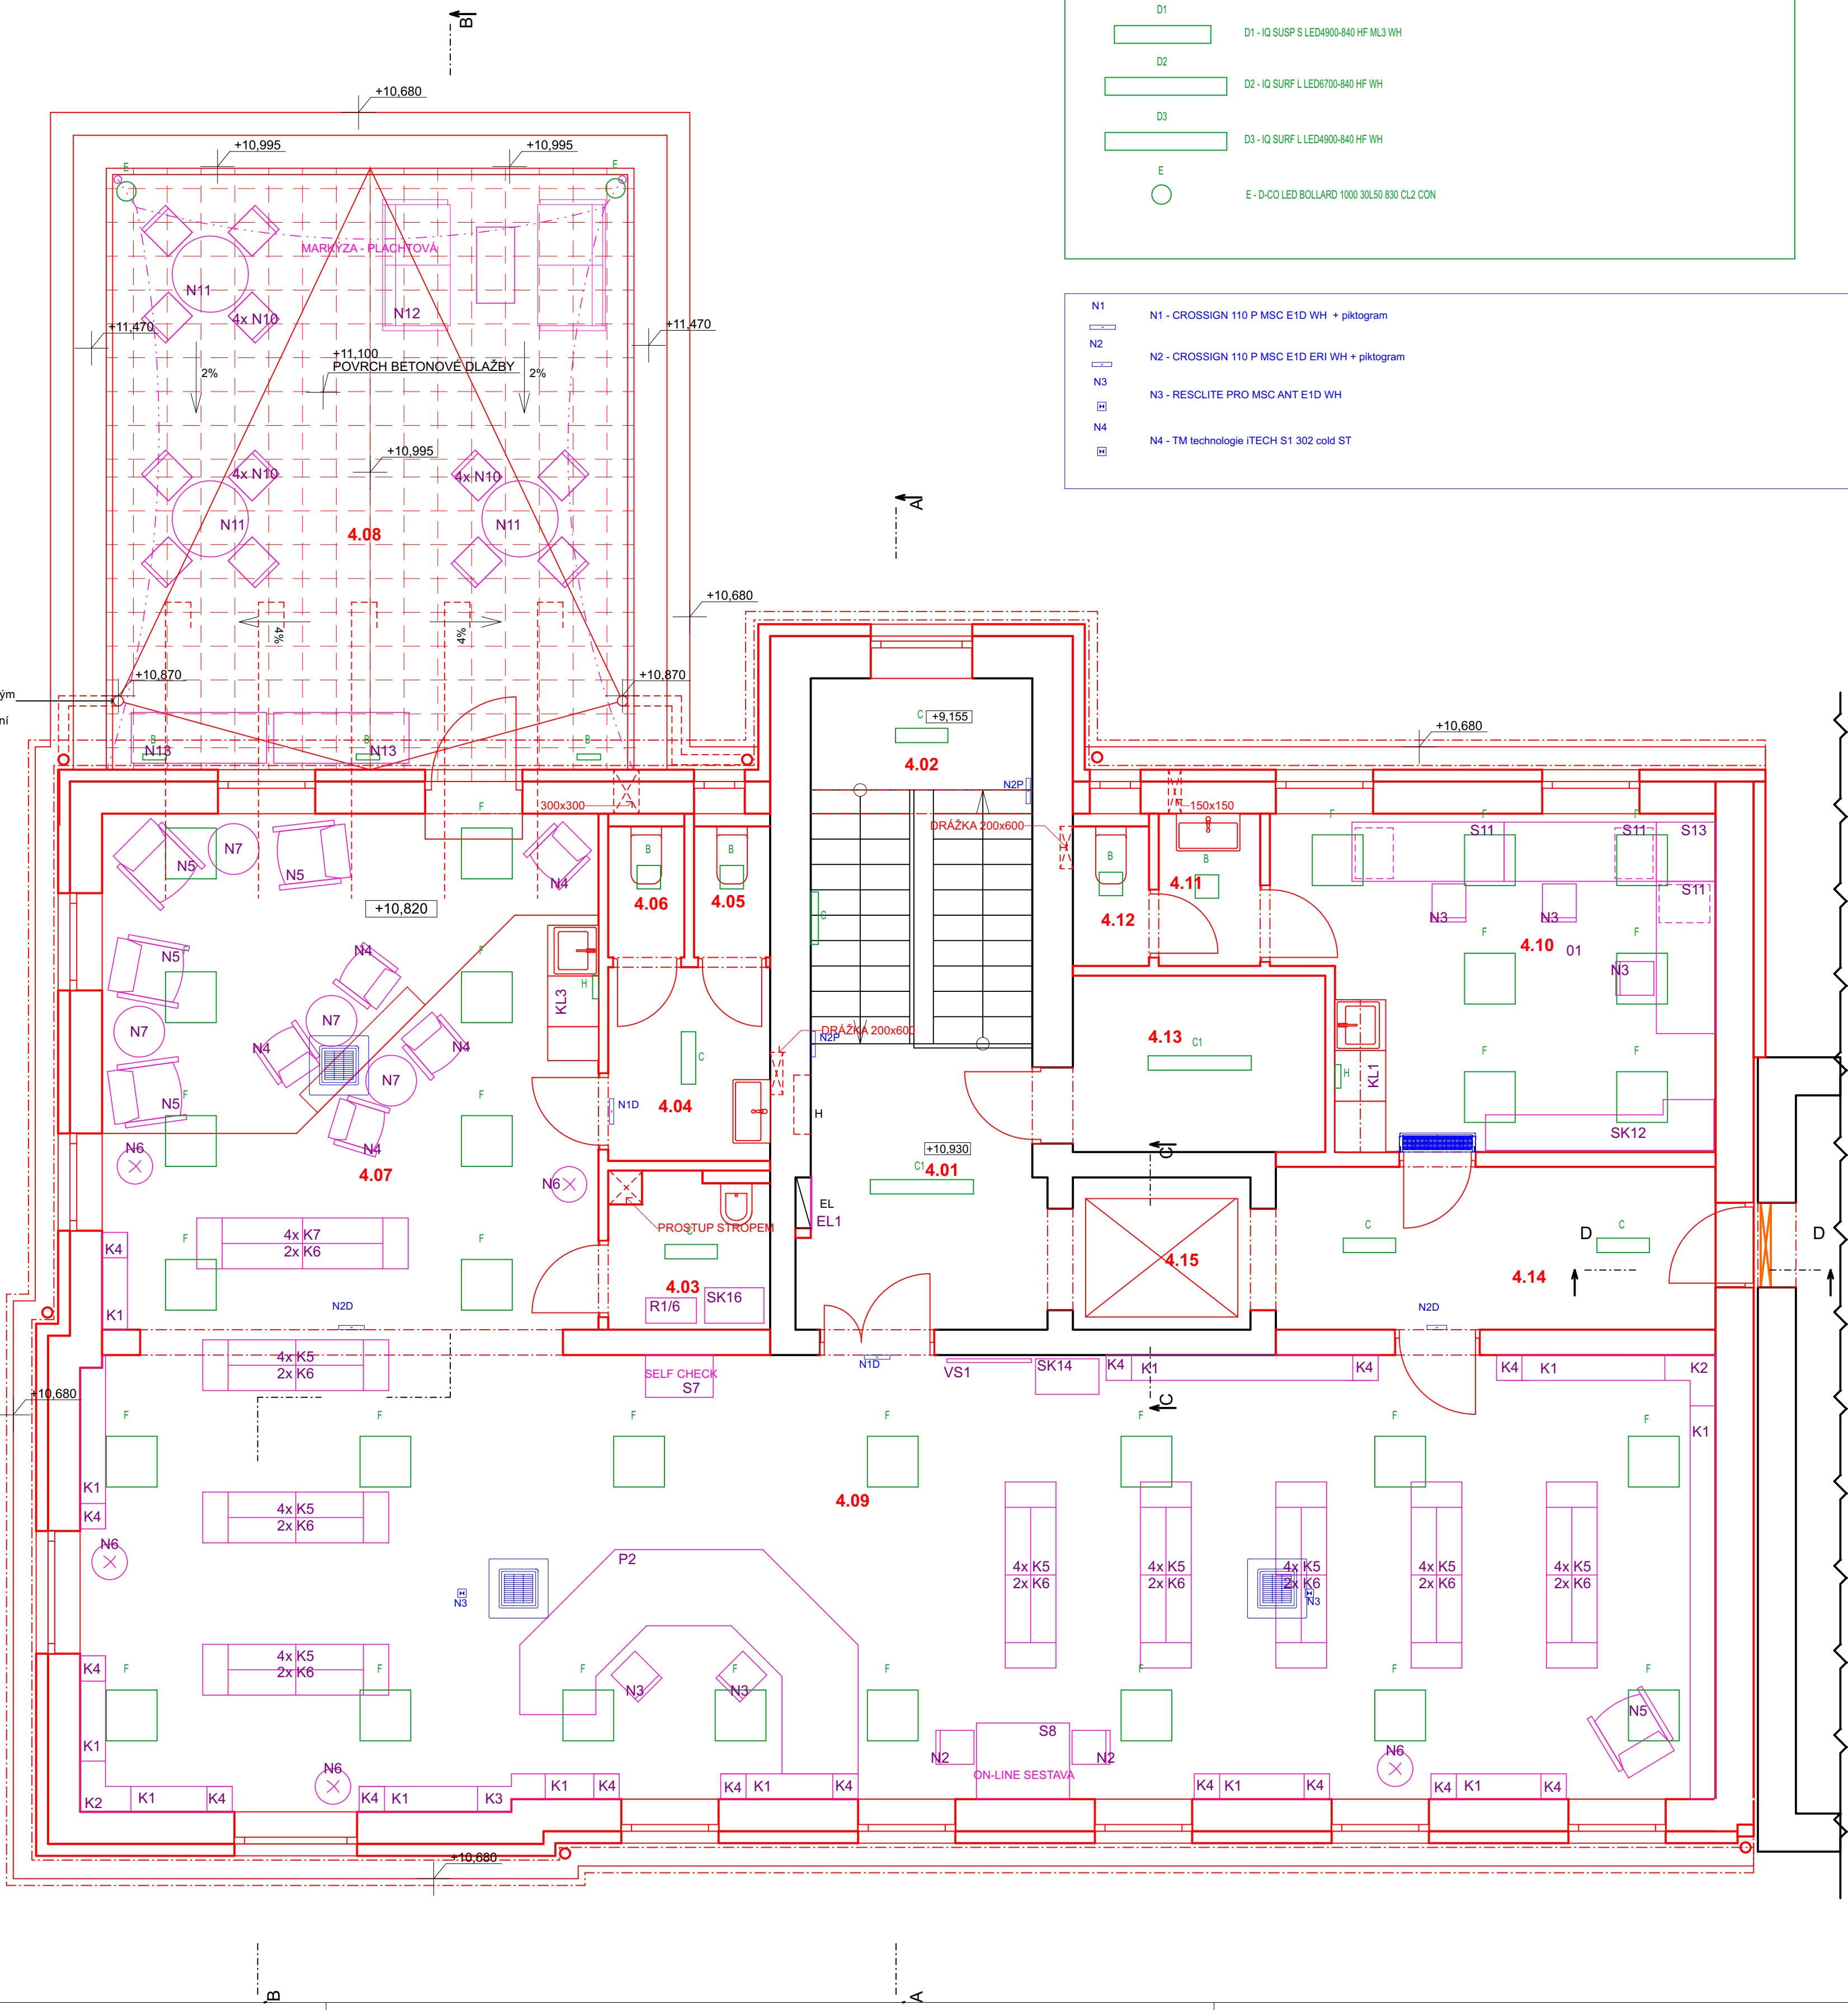

<div><div></div><div></div></div>		ZODP. PROJEKTANT Ing. Kania Jan	VYPRACOVAL Ing. arch. Daniel Vaněk	KONTROLOVAL Ing. Foldyna David	<div><div><div></div><div>PPS KANIA</div></div><div>PPS KANIA s.r.o. Hlavní 665/10, 708 00 Opatowitz tel: +420 245 252 fax: +420 245 252 e-mail: projekce@pps-kania.cz</div></div>
		KATASTRÁLNÍ ÚZEMÍ, PARC.Č. : Místek, parc. č. 151/1			
		MÍSTO STAVBY : Hlavní 111, 738 01 Frydek-Místek			
		STAVEBNÍK / OBJEDNATEL : Statutární město Frydek - Místek Radniční 1148 738 01, Frydek-Místek			
NÁZEV AKCE : Zpracování PD - Rekonstrukce Městské knihovny, Hlavní 111, k.ú. Místek					
OBJEKT :		SO 02 Rekonstrukce budovy knihovny			
ČÁST :		D.2 - PROJEKT INTERIÉRU			
OBSAH :		PŮDORYS 4.NP - INTERIÉR			
		ARCHIVNÍ ČÍSLO : PPS-19/18-D.2.b-			
		Č.V. 04			