




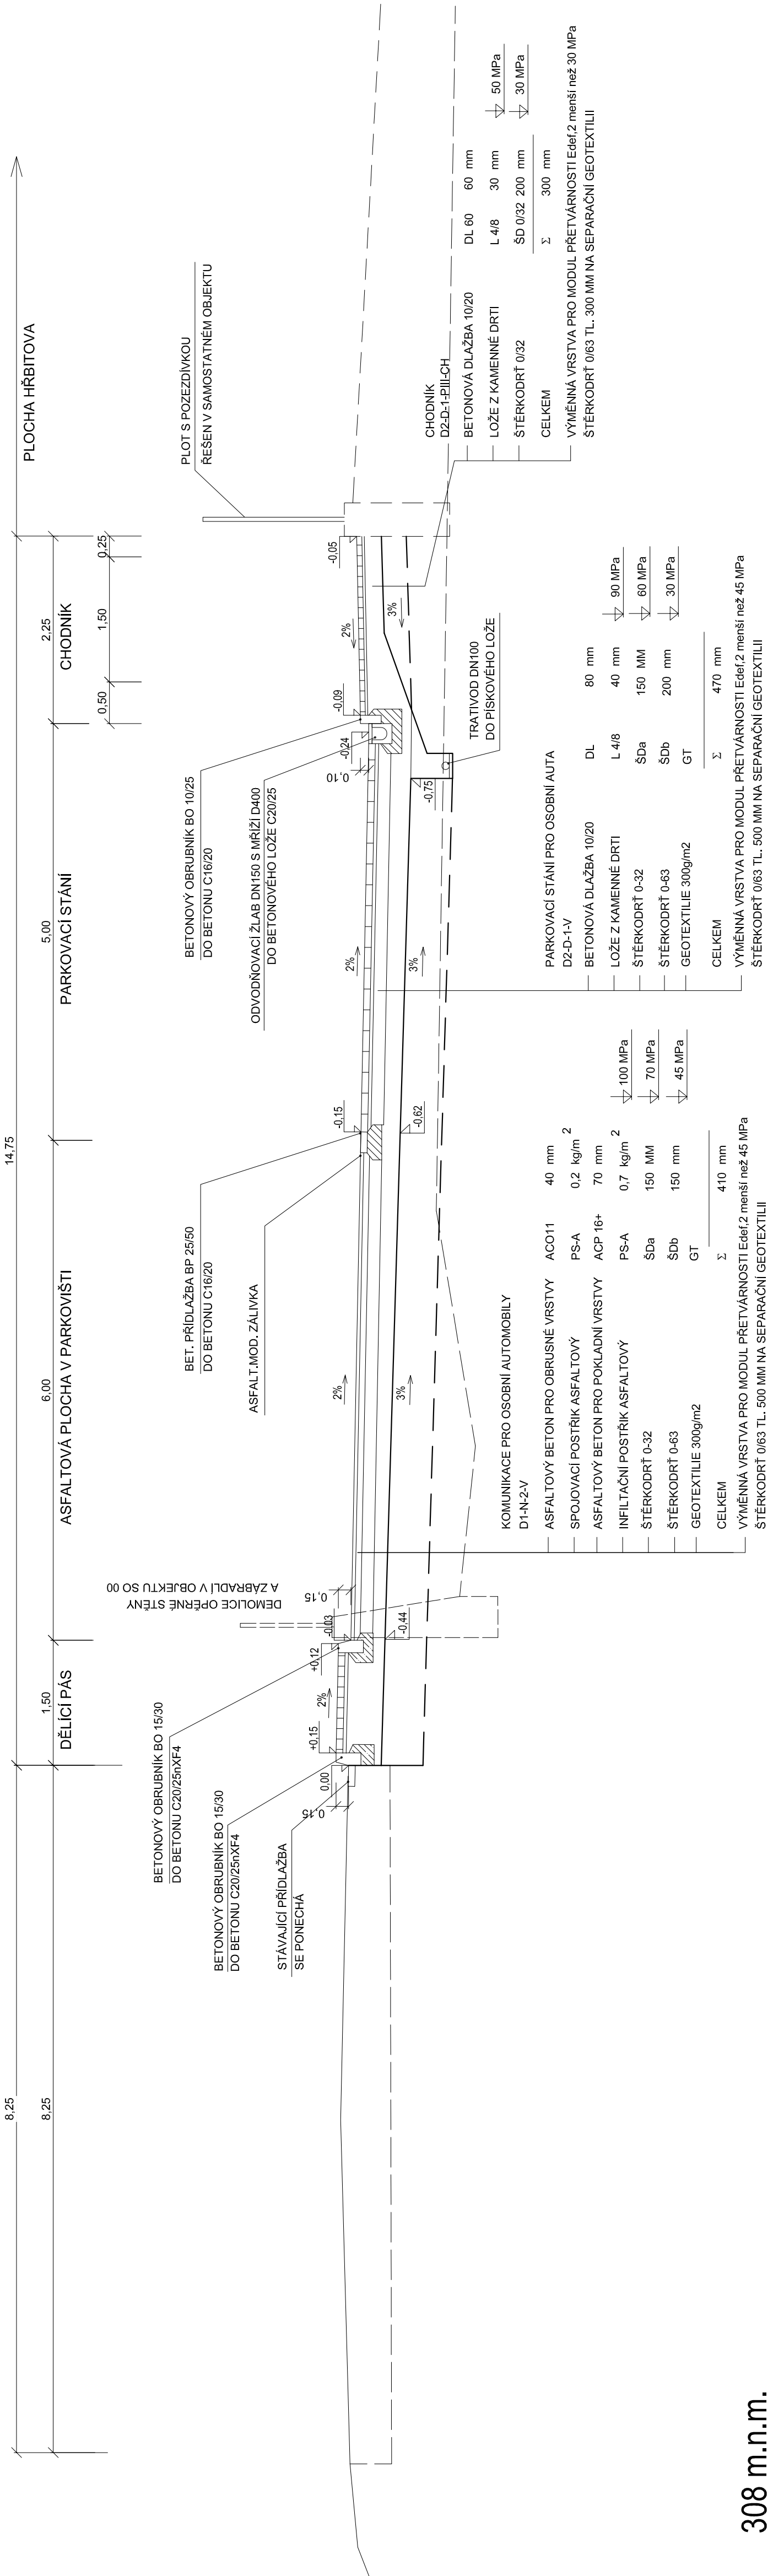

VZOROVÝ PŘÍČNÝ ŘEZ 4.1

PARKOVIŠTĚ



<div><div>PPS KANIA</div><div>PROJEKČNÍ A INŽENYRSKÁ ZÁKLADNA PPS KANIA s.r.o., Neníšov 880/10, 708 00 Ostrava tel. : +52 745 732 ; fax : +52 745 202 e-mail : projekty@ppskania.cz</div></div>				PPS KANIA		PPS KANIA	
ZODP. PROJEKTANT		VYPRACOVAL		KONTROLOVAL			
Ing. Kania Jan		Ing. Földyna David		Ing. Földyna David			
							
KATASTRÁLNÍ ÚZEMÍ, PARC.Č. : Frydek-Místek, č. 63956							
MÍSTO STAVBY : Frydek-Místek, č. 598003							
STAVEBNÍK / OBJEDNATEL : Státní ústřední úřad pro stavební úřady Radniční 1148, 738 01 Frydek-Místek							
NÁZEV AKCE :  Rozšíření centrálního hřbitova ve Frýdku - projektová dokumentace							
OBJEKT :		SO04 NOVÉ PARKOVACÍ PLOCHY					
ČÁST :		D.2 Dokumentace technických a technologických zařízení					
OBSAH :		VZOROVÝ ŘEZ 4.1					
ARCHIVNÍ ČÍSLO :				Č.V.			
PPS- 02/17-D.2.b-				02			