


ÚZEMÍ	Frýdek—Místek, č. 598003	
DRUH POVRCHU	ZPEVNĚNÁ PLOCHA	
VZDÁLENOST OBJEKTŮ	163,6m	


PODÉLNÝ ŘEZ DEŠŤOVÉ KANALIZACE

MĚŘÍTKO 1:100/200

LEGENDA ČAR

DEŠŤOVÁ KANALIZACE – PP KG SN10

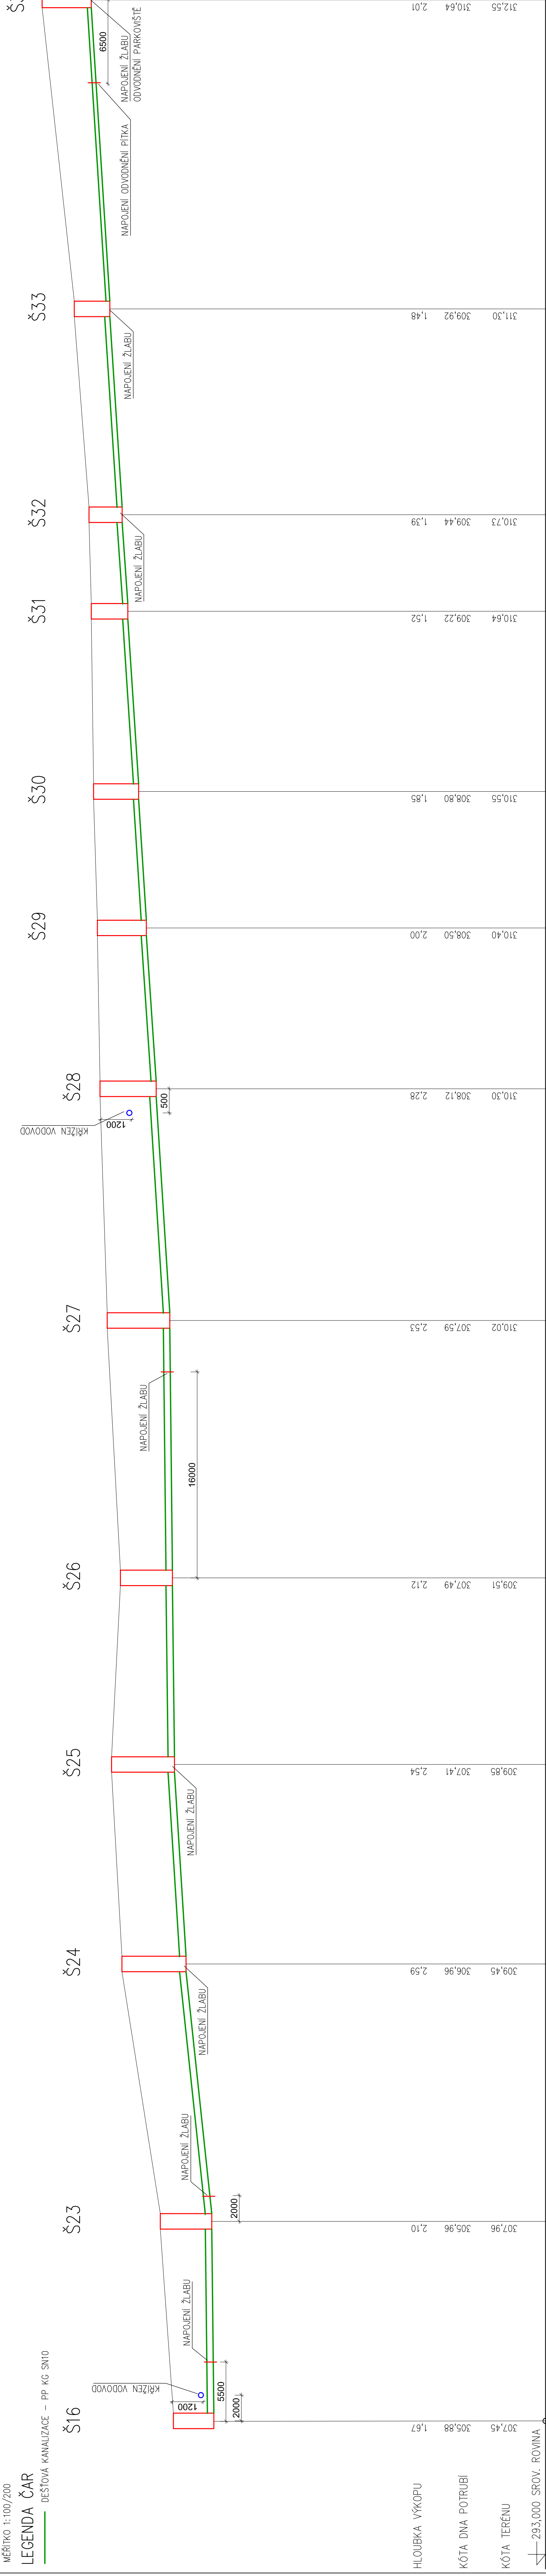

<div>PPS KANIA <small>PPS Kania s.r.o., Vězeňská 800/10, Frýdek-Místek, IČO: 250995522, DIČ: CZ250995522 e-mail: projekty@pps-kania.cz</small></div>			ARCHIV	
ZODP. PROJEKTANT	VYPRACOVAL	KONTROLOVAL	STUPĚŇ	DPS
Ing. Kania Jan	Jan Ochotnický	Ing. Faldyna David	DATUM	PAPÉ
<i>K</i>	<i>Faldyna</i>	<i>Faldyna</i>	ŘÍJEN 2019	PPS-02/17
			Č. ZAKÁZKY	
			MĚŘÍTKO	
KATASTRALNÍ ÚZEMÍ PARC.Č.: Frýdek-Místek č. 634956			1:100	
MÍSTO STAVBY: Frýdek-Místek č. 598003				
STAVEBNÍK / OBJEDNATEL: státní úřad Frýdek-Místek Ročník 1148, 738, 01 Frýdek-Místek				
NÁZEV AKCE : Rozšíření centrálního hřbitova ve Frýdku - projektová dokumentace				
OBJEKT: SO06 - DEŠŤOVÁ KANALIZACE, AREÁLOVÉ ROZVODY VODY				
ČÁST: D.2 - DOKUMENTACE TECHNICKÝCH A TECHNOLOGICKÝCH ZAŘÍZENÍ				
OBSAH: I. ETAPA - PODELNÉ ŘEZY KANALIZACE - Č.3				
Č. V.			PPS-02/17-D.2.b-04	