


OZN.	POPIS MÍSTNOSTI
3.01	CHODBA
3.02	SPOLEČNÍ MÍSTNOST A KUCHYŇKA
3.03	KUŘÁRNA
3.04	INVALIDNÍ WC - STAVAJÍCÍ

LEGENDA MÍSTNOSTÍ

Poznámka
Napěťová soustava 3NPE~50Hz, 400V, TN-C-S.
Ochrana před úrazem elektrickým proudem je provedena automatickým odpojením vadné části od zdroje v síti TN při současném provedení hlavního pospojování. Vybrané okruhy jsou sružené vybaveny proudovými chrániči.
Kabelové rozvody jsou kabely CYKY nebo CYKYLlo pod omítkou případně v kabelových žlábec.
Výpínače a tlačítka jsou umístěny ve výši 1,2 m nad podlahou, zásuvky ve výši 0,3 m nad podlahou.
U kuch. linky budou zásuvky umístěny dle výšky kuch. linky.

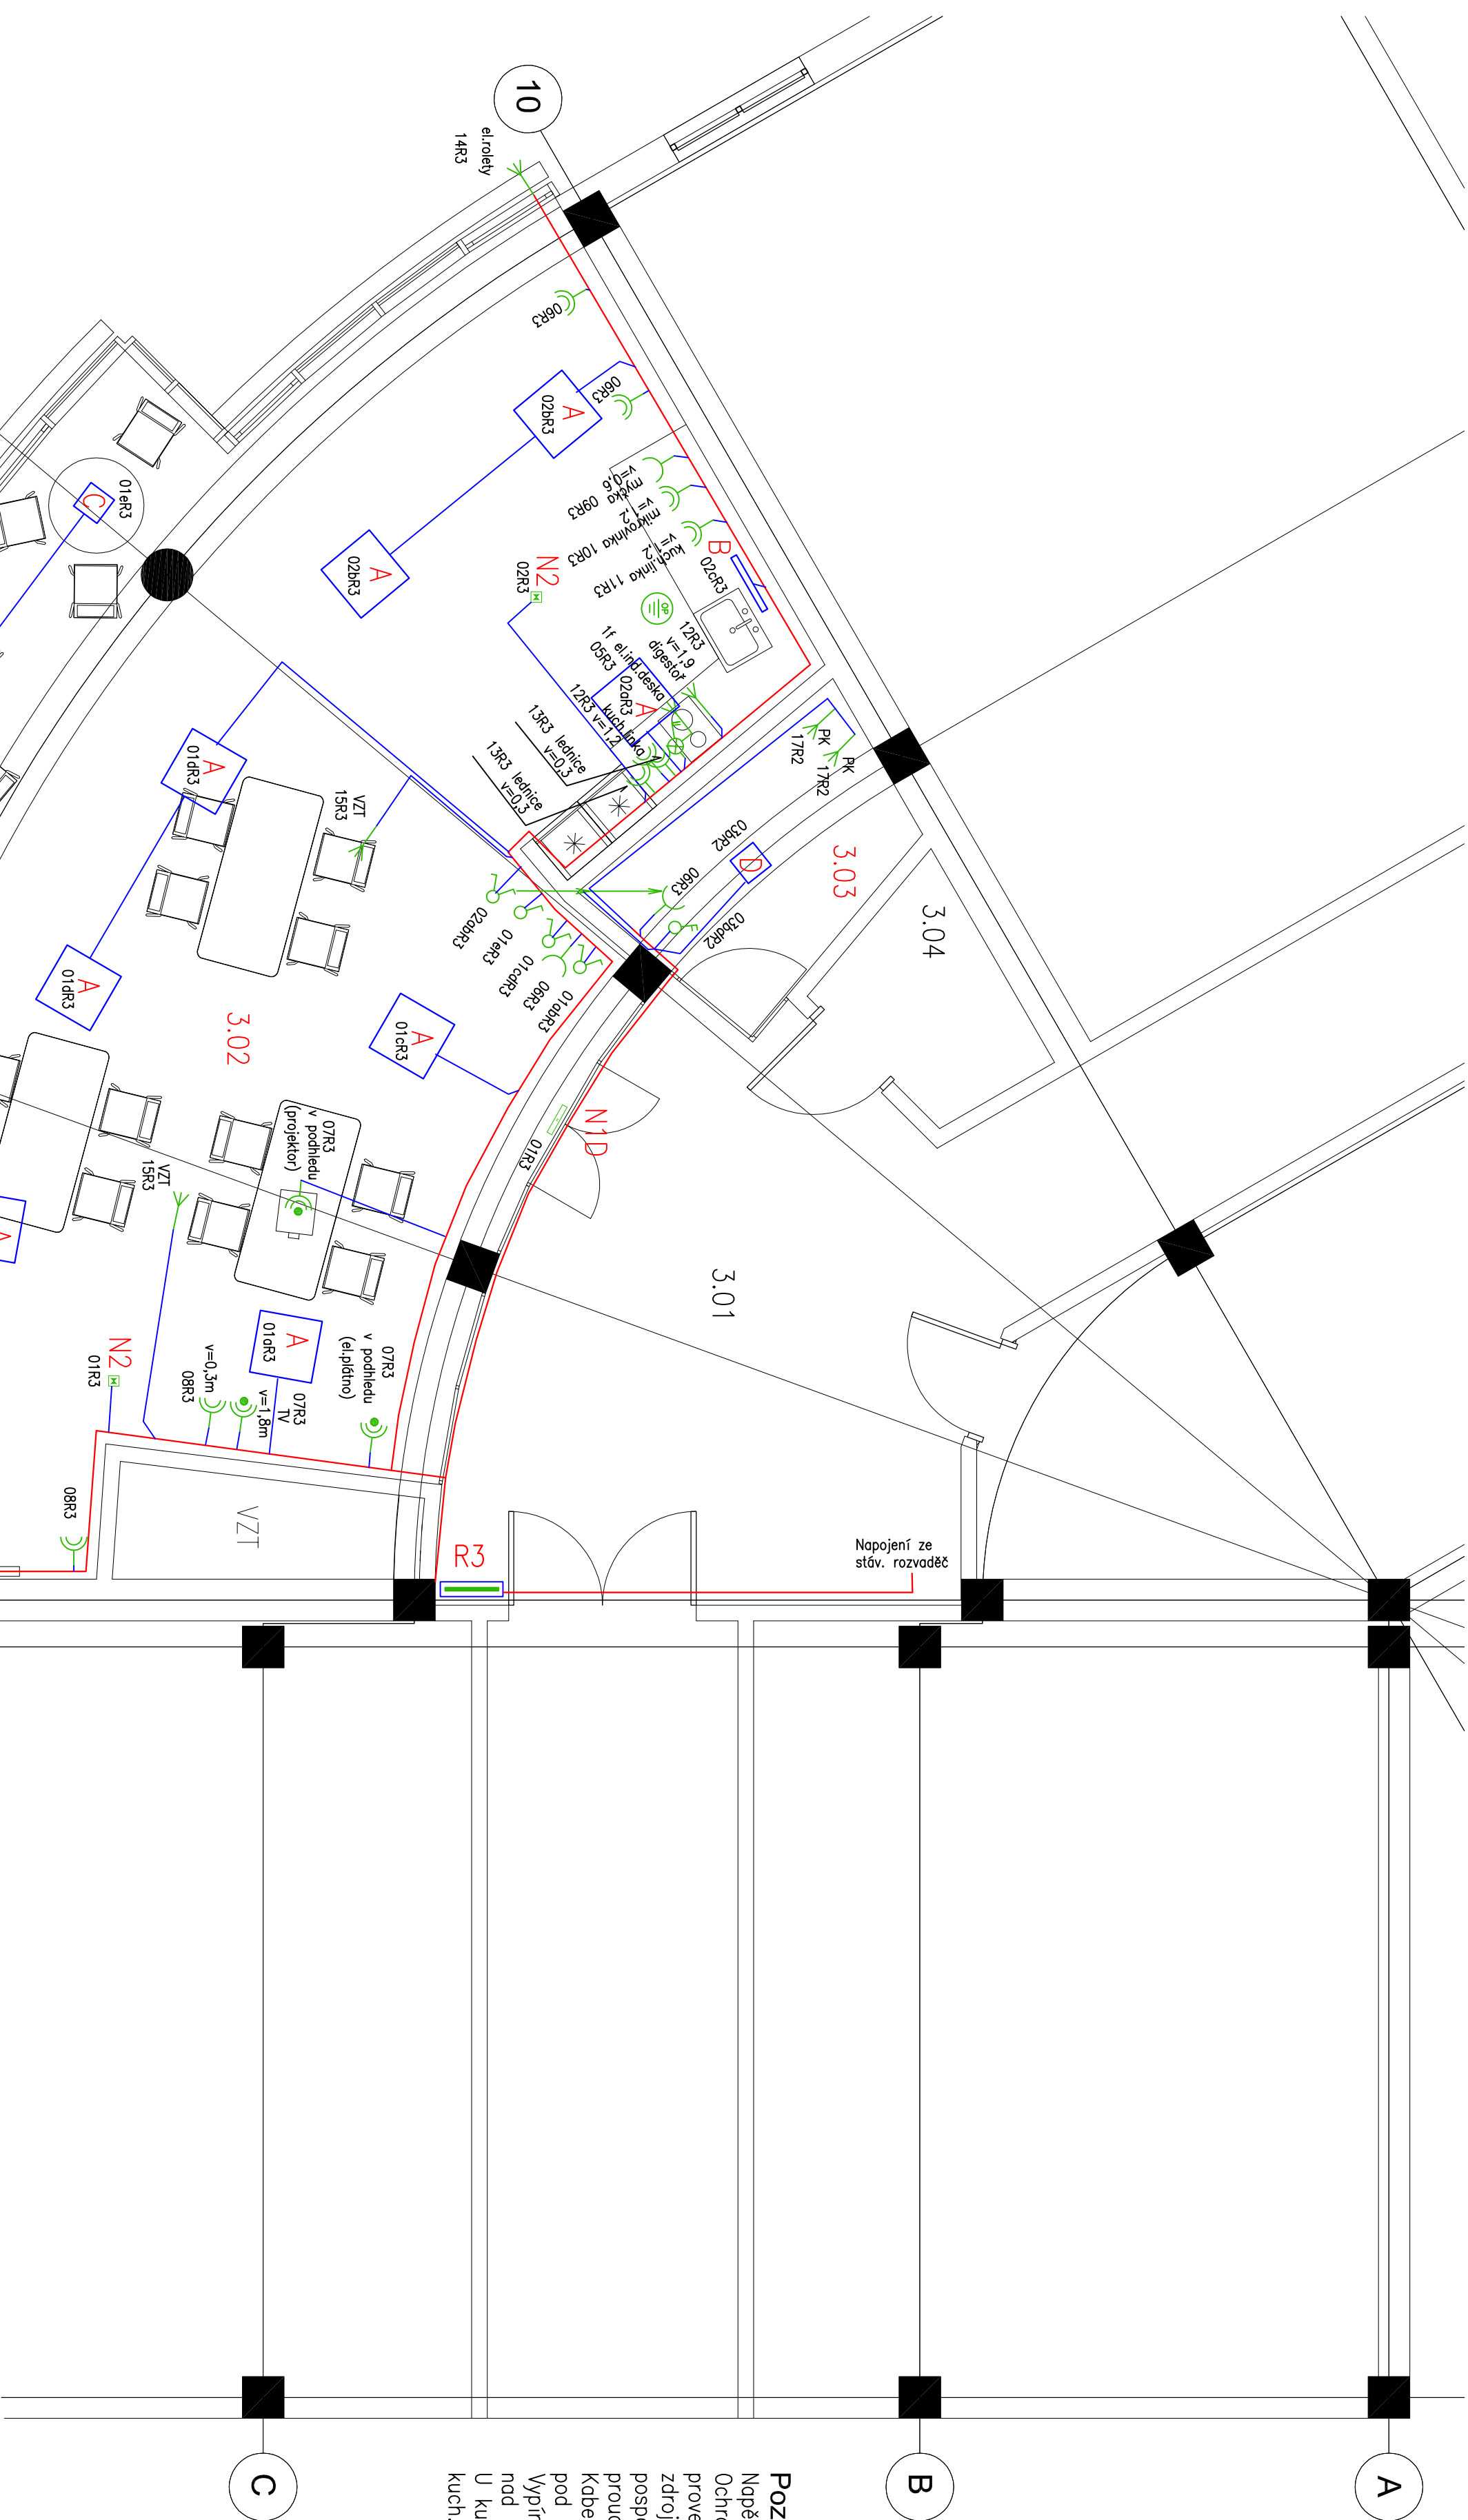

SOUŘADNÝ SYSTÉM JTSK, VÝŠKOVÝ SYSTÉM NSV.

ZODP. PROJEKTANT		VYPRACOVAL	KONTROLOVAL
Ing. Jan Kania		Jarmila Mazurková	Ing. Fedyra David
KATASTRALNÍ ÚZEMÍ PAR.C.:		Místek (634824), 3460/3	
MÍSTO STAVBY :		28. října 2156, Místek, 738 01	
STAVEBNÍK / OBJEDNATEL :		Stavutární město Frýdek - Místek Radniční 1148, Frýdek, 738 01	
MÁZE V AKCE :		Domov pro seniory 28. října - společné prostory	
OBJEKT :		-	
ČÁST :		D.1.4.4. Silnoproudá elektrotechnika	
OBSAH :		ELEKTROZVODY 3.NP	
594x420mm		ARCHIVNÍ ČÍSLO : PPS-12/19-D.1.4.4.	Č.V. 02