


SKRYTÝ SVOD

SKRYTÝ SVOD

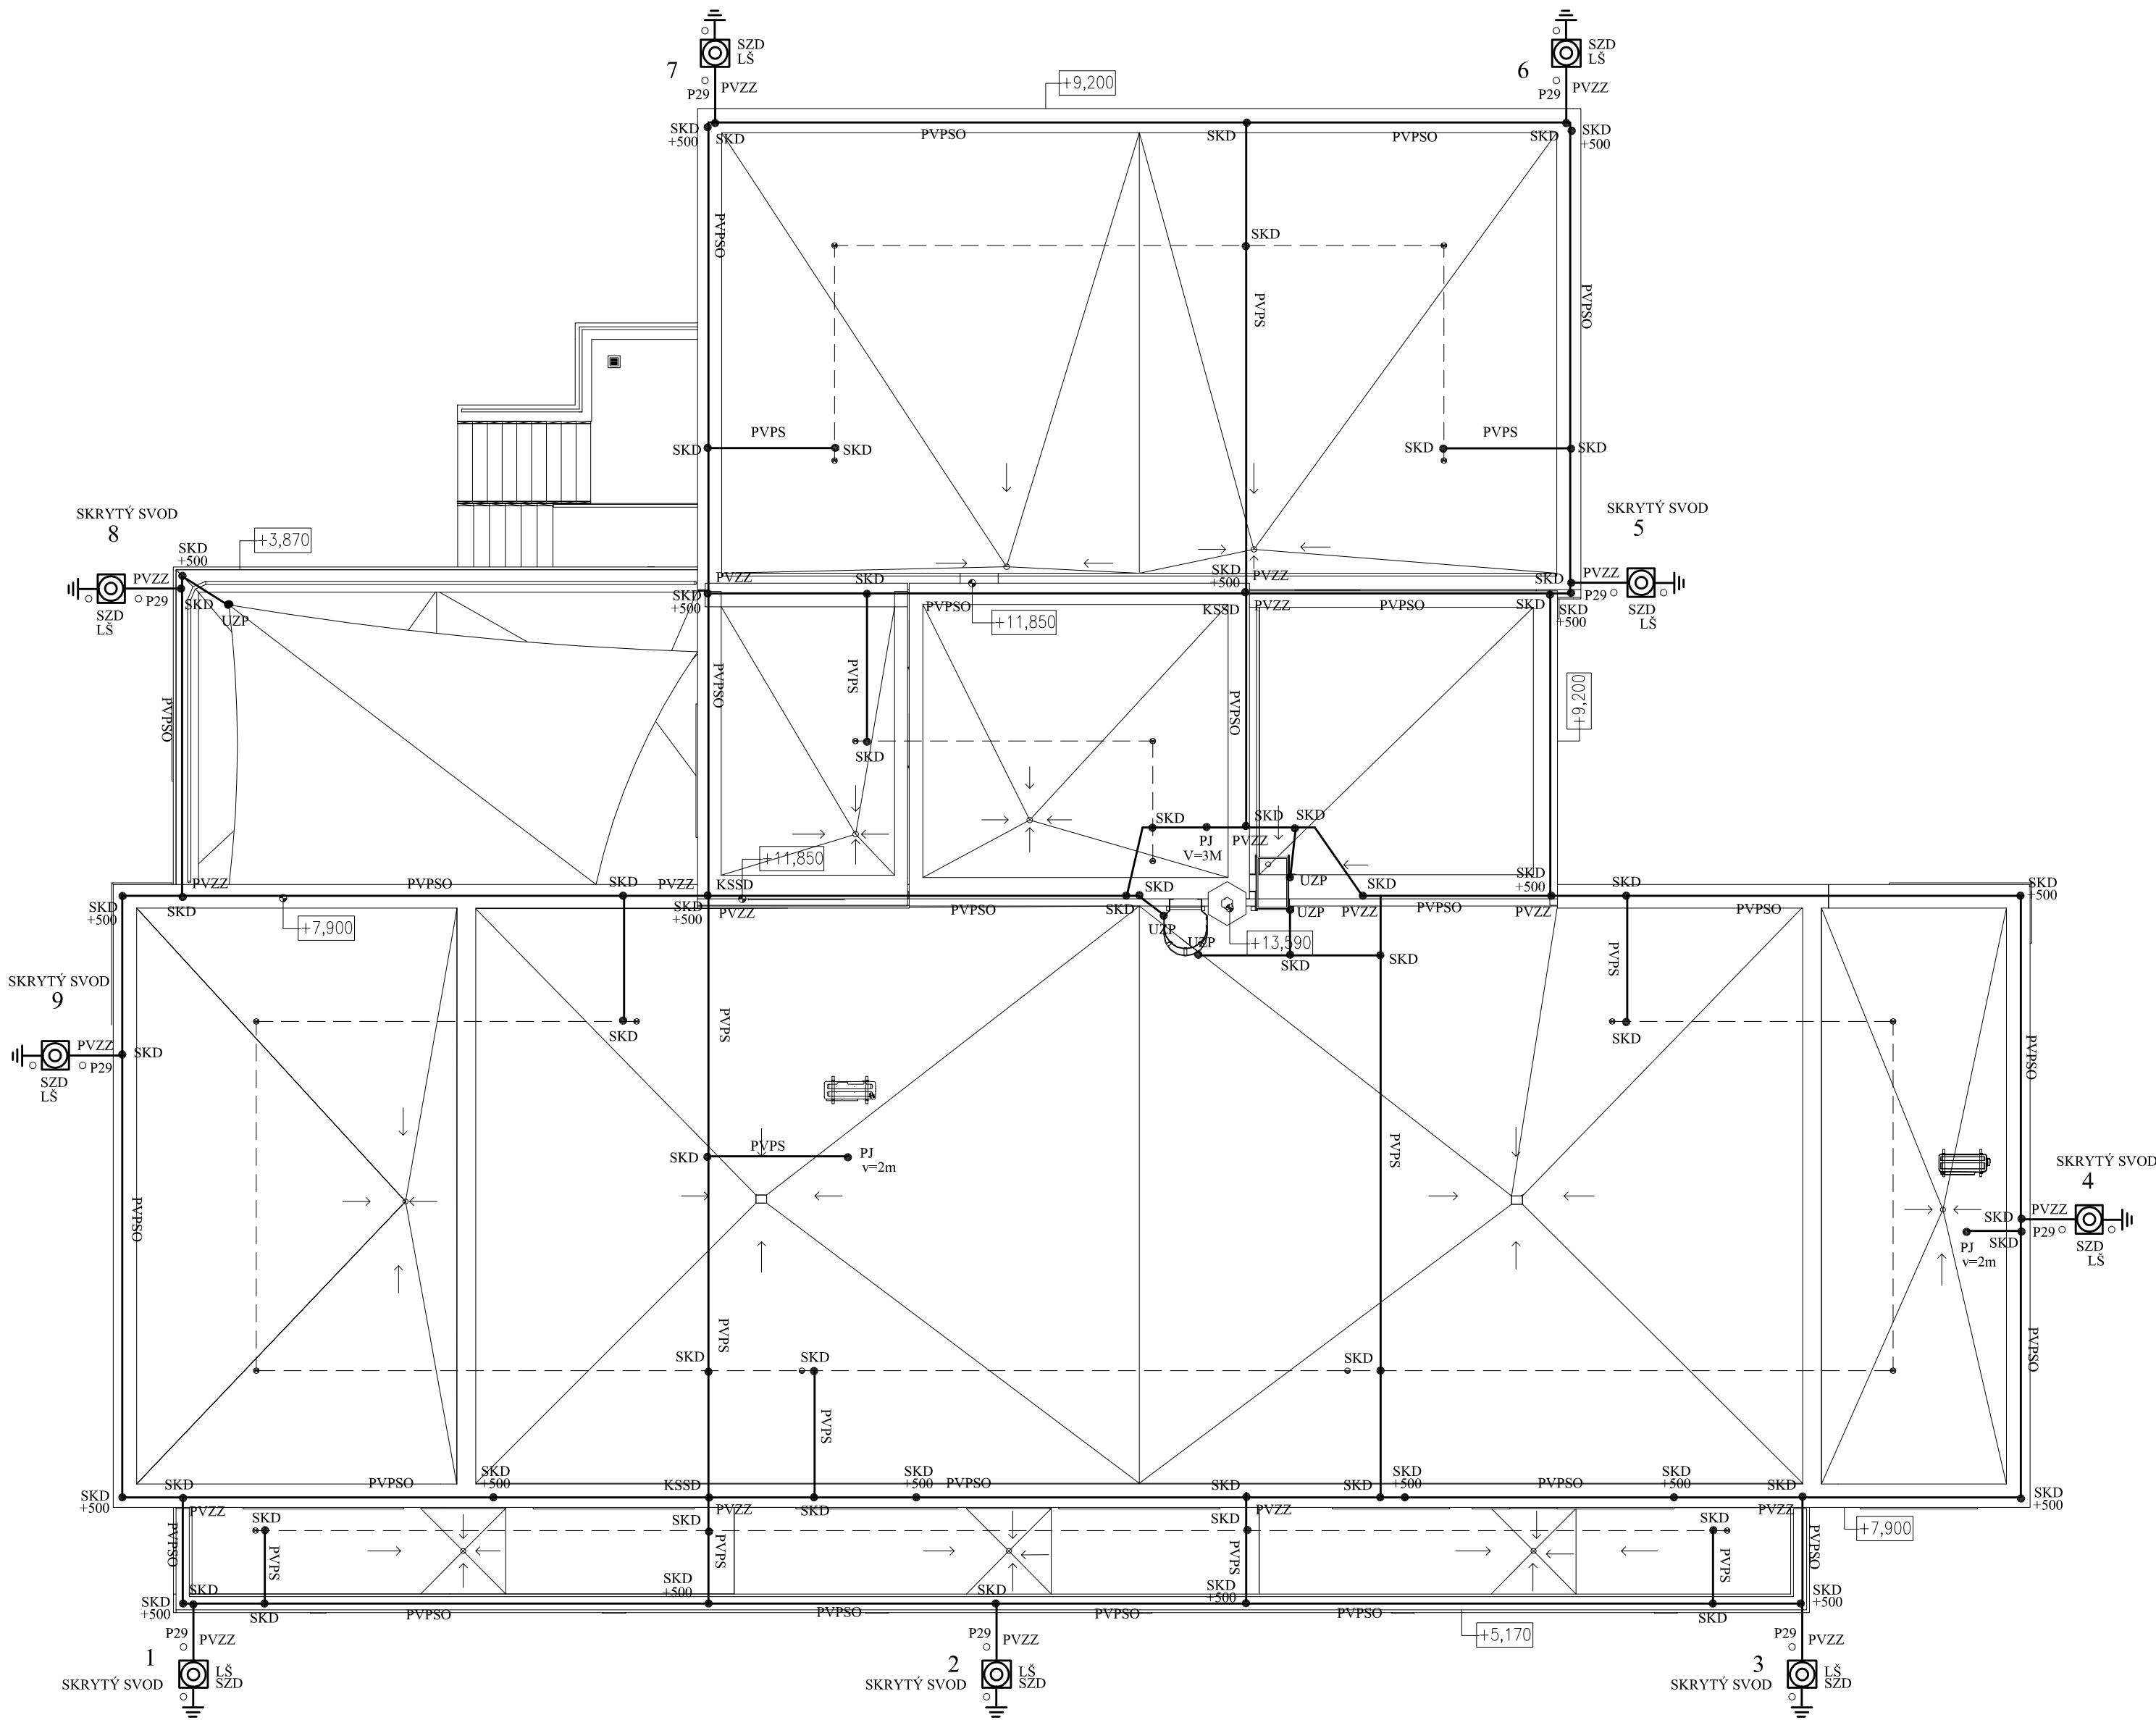

LEGENDA

- SZD - SVORKA ZKUŠEBNÍ
SKD - SVORKA KŘÍŽOVÁ
UZP - UZEMŇOVACÍ SVORKA NA POTRUBÍ
PVPS - PODPĚRA VEDENÍ NA PLOCHÉ STŘECHY
PVPSO - PODPĚRA VEDENÍ NA PLOCHÉ STŘECHY
S UPEVNĚNÍM
PJ - POMOCNÝ JÍMAČ NA IZOLOVANÝCH DRŽÁCÍCH
SZD - SVORKA ZKUŠEBNÍ
LŠ - LITINOVÁ ŠACHTA PRO ZKUŠEBNÍ SVORKU
KSSD - SVORKA KŘÍŽOVÁ SE STŘEDOVOU DESTIČKOU

VODIČ TVRZENÝ HLINÍKOVÝ DRÁT AlMgSi 8
ULOŽEN NA PODPĚRÁCH - JÍMACÍ SOUSTAVA
VODIČ TVRZENÝ HLINÍKOVÝ DRÁT AlMgSi 8 S POPLASTOVÁNÍM
ULOŽEN NA PODPĚRÁCH - SVODY

STROJENÝ OKRUŽNÍ ZEMNÍČ BUDE PROVEDEN ZEMNÍČÍM PÁSKEM
FeZn 30 x 4mm
SPOJE V ZEMI BUDOU VŽDY PROVÁDĚNY SVÁREM.

OCHRANA PŘED BLESKEM : V SOULADU S ČSN EN 62305 ed.2
TRÍDA LPS : III
VELIKOST OK : 15m x 15m
POLOMĚR VALÍCÍ SE KOULE : 45mm
TYPICKÉ HODNOTY VZDÁLENOSTI MEZI SVODY A MEZI
OBVOD. VODIČI PODLE TRÍDY LPS : 15m

ZODP. PROJEKTANT		VYPRACOVAL		KONTROLOVAL					
Ing. Kania Jan		Selfertová Kateřina		Seifert Marek					
									
<div>PPS KANIA PROJEKČNÍ A INŽENÝRSKÁ ČINNOST</div> <div>PPS KANIA s.r.o., Nivnická 665/10, 709 00 tel : 596 245 252, fax : 596 245 262 e-mail : projekce@pps-kania.cz</div>									
KATASTRÁLNÍ ÚZEMÍ, PARC.Č. : FRÝDEK, 696/1, 5938/6, 5939/1, 5939/2, 5943, 5941/1				ARCHIV					
MÍSTO STAVBY : Střelnici 1861 738 01 Frýdek Místek – Frýdek				STUPEŇ DPS					
STAVEBNÍK / OBJEDNATEL : Statutární město Frýdek-Místek Radniční 1148, 738 22 Frýdek-Místek				DPS					
NÁZEV AKCE : HASIČSKÁ ZBROJNICE FRÝDEK				DATUM		PARÉ			
				ŘÍJEN 2019					
				Č. ZAKÁZKY PPS- 31/17 / 4488					
OBJEKT :		SO-01 BUDOVA HASIČSKÉ ZBROJNICE				MĚŘITKO			
ČÁST :		D.1.4.3 - SILNOPROUDÁ ELEKTROTECHNIKA				1 : 100			
OBSAH :		OCHRANA PŘED BLESKEM				ARCHIVNÍ ČÍSLO :		Č.V.	
						PPS- 31/17-D.1.4.3b-		11	