

KATASTRY
PARCELNÍ ČÍSLA
DRUH POVRCHU
VZDÁLENOSTI ŠACHET
OZNAČENÍ ŠACHET

Lískovec u Frýdku-Místku																													
louka		cesta	louka		cesta, asfalt																								
4.90	11.00	34.20	21.10		38.90			22.10			7.90	21.10		27.40		2.30		38.50	18.50	3.70	34.70	29.10	26.50	28.50	36.60	20.90	18.10	20.80	
CS	S1	S2	S3		S4			S5			S6	S7	S8		S9		S10	S11	S12		S13	S14	S15		S16	S17	S18	S19	S20
</																													

SMĚROVÉ POMĚRY

MĚŘITKA 1:500/100

LEGENDA TYPŮ ČAR
PŮVODNÍ TERÉN
UPRAVENÝ TERÉN

Větev A

KÓTA UPRAVENÉHO TERÉNU

HLOUBKA VÝKOPU

HLOUBKA DNA POTRUBÍ

KÓTA DNA POTRUBÍ

KÓTA PŮVODNÍHO TERÉNU

SROVNÁVACÍ ROVINA

STANIČNÍ [km/m]

PROFIL[mm]–MATERIÁL–DĚLKA[m]

SKLON[promile]–DĚLKA[m]

ULOŽENÍ

KAPACITNÍ PRŮTOK[l/s]–RYCHLOST[m/s]


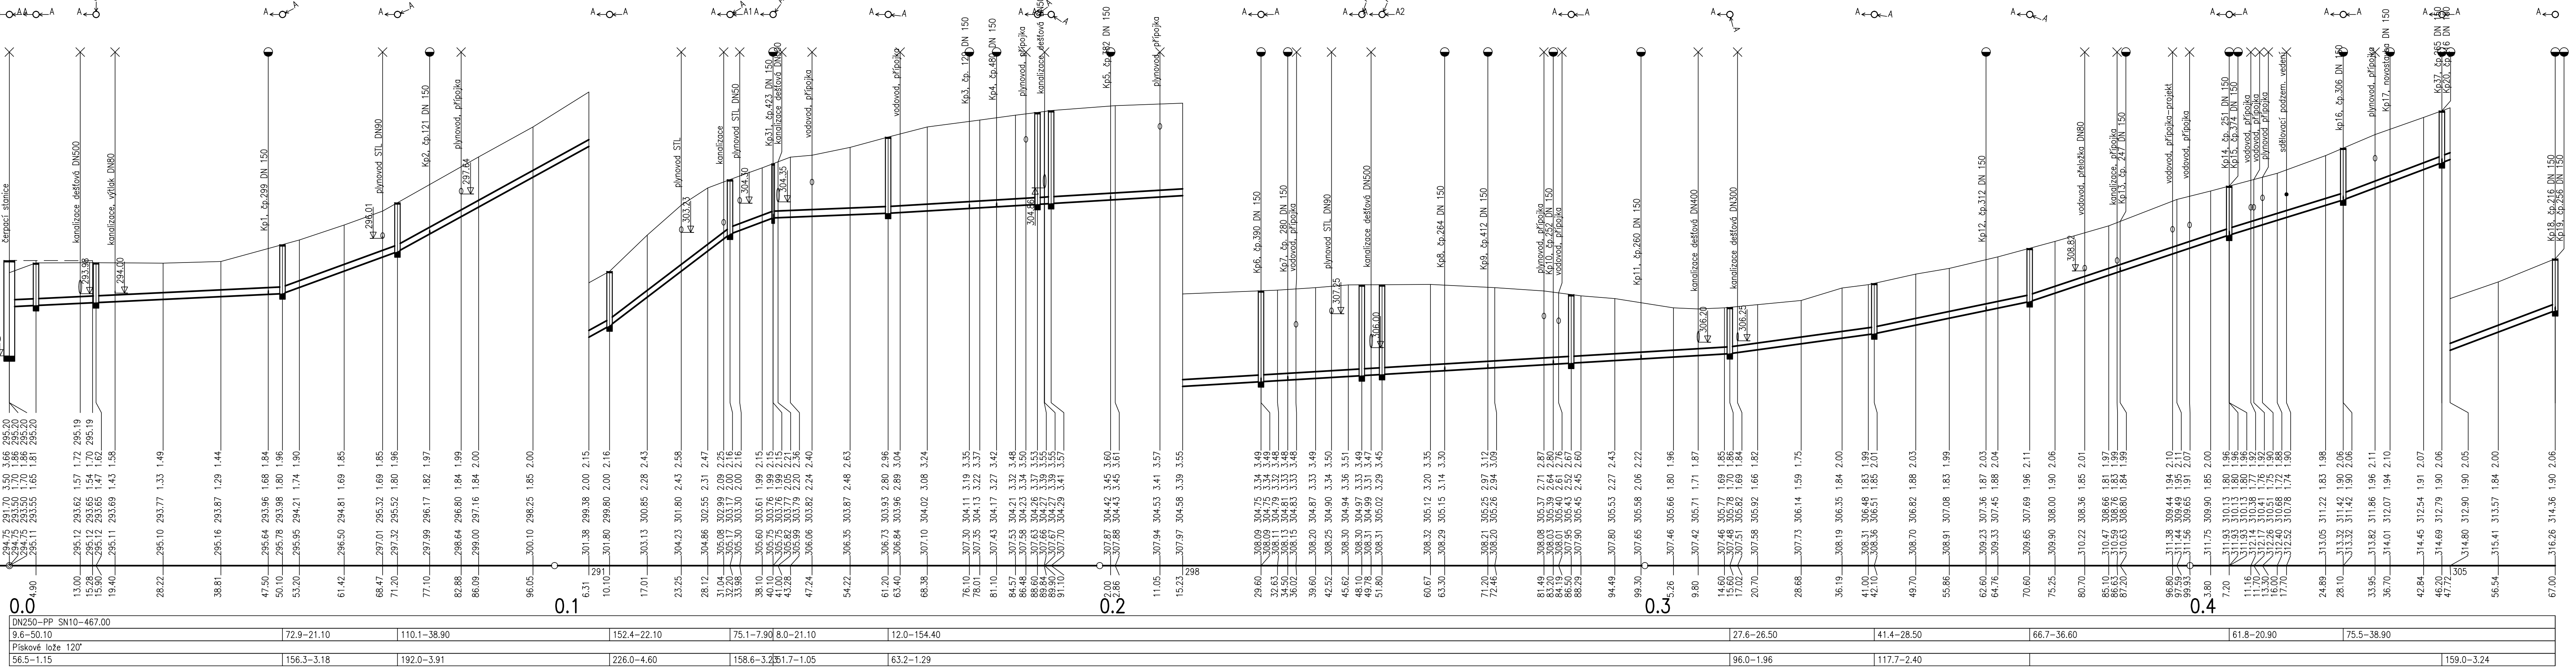


SCHÉMA ULOŽENÍ POTRUBÍ PVC KG (PP)

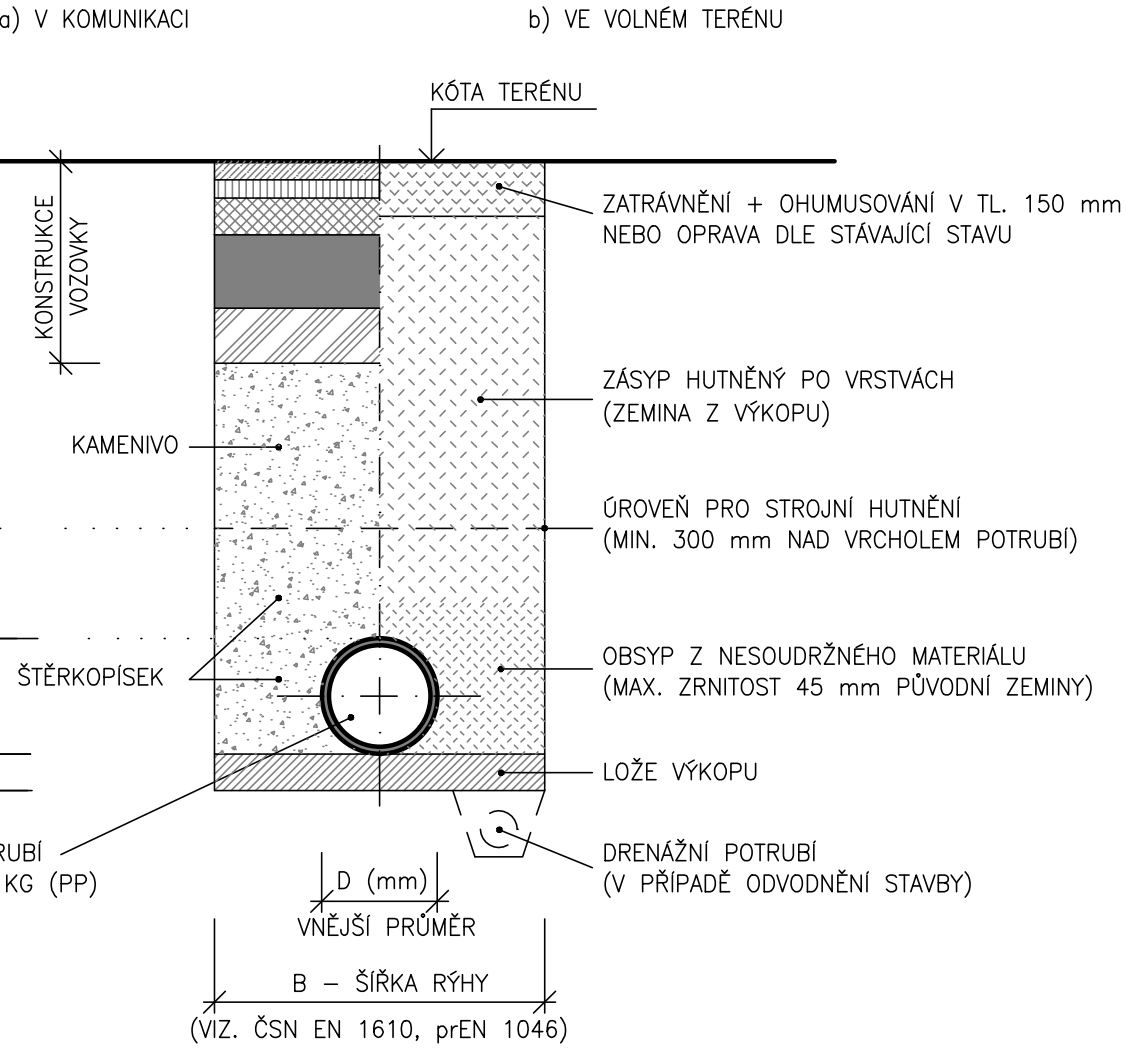

Výškový systém Bpv.					
ZODP. PROJEKTANT	VYPRACOVAL	KRESLIL	KONTROLOVAL	<div>RECHTIK PROJEKT</div> <div>VODOHOSPODÁŘSKÉ STAVBY</div>	
Ing. J.RECHTIK	Ing. J.RECHTIK				
OBJEDNATEL: MĚSTO FRÝDEK-MÍSTEK					
NÁZEV:	SPLAŠKOVÁ KANALIZACE LÍSKOVEC ODKANALIZOVÁNÍ MÍSTNÍ ČÁSTI GAJEROVICE			DATUM	10/2020
ČÁST:	SO 01 KANALIZACE			STUPEŇ	DPS
				ČÍS. ZAKÁZKY	22/2017
				POČET FORMÁTŮ	6 x A4
OBSAH:	PODÉLNÝ PROFIL A, ULOŽENÍ POTRUBÍ			MĚŘITKO	1 : 500/100
				ARCHIVNÍ ČÍSLO	Č.v.
				22/2017	3.1
RECHTIK – PROJEKT, Hornopolská 12, 702 00 Ostrava, tel.596 618 468, e-mail. rechtik-jrp@volny.cz					