

ÚZEMÍ
POVRCH ÚZEMÍ

Podélný profil

SO-06
VÝTLAK Z ČS2- V2

MĚŘÍTKO 1:500 / 1:100


HLOUBKA VÝKOPU

KÓTA DNA POTRUBÍ


KÓTA TERÉNU

STANIČENÍ [Km],[m]


SKLON [promile] - DÉLKA [m]
DN [mm] - MATERIAL - DÉLKA [m]

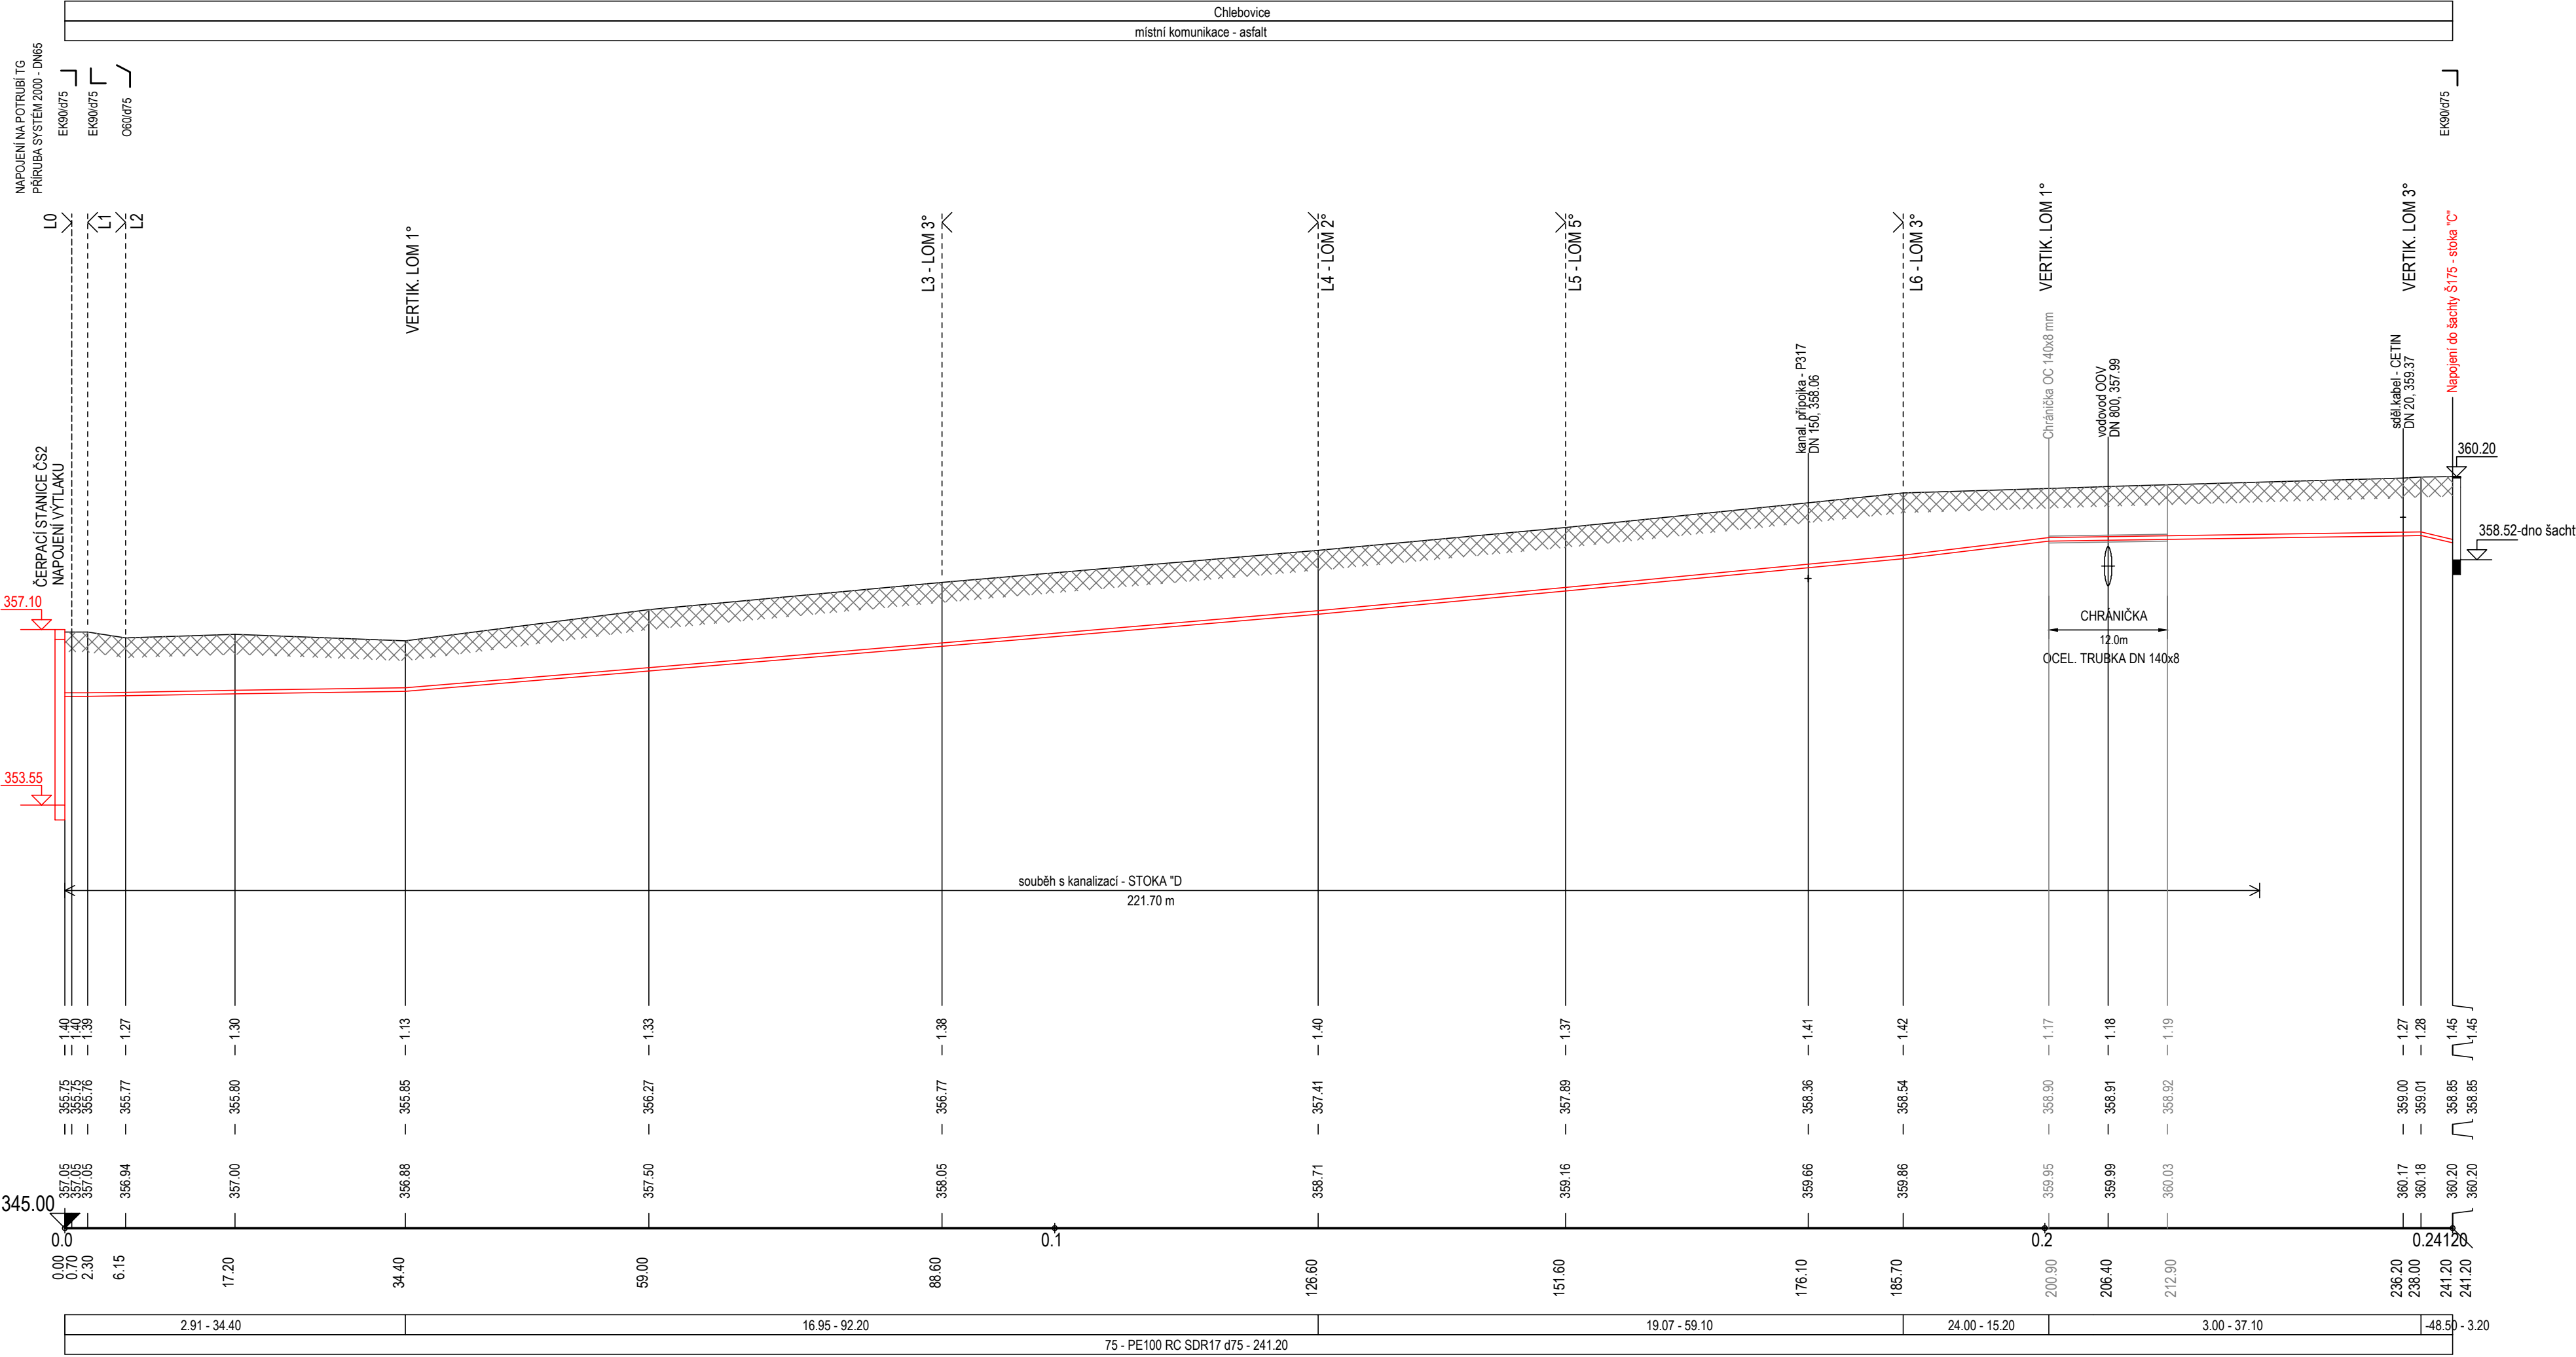

ULOŽENÍ POTRUBÍ V CHRÁNIČCE

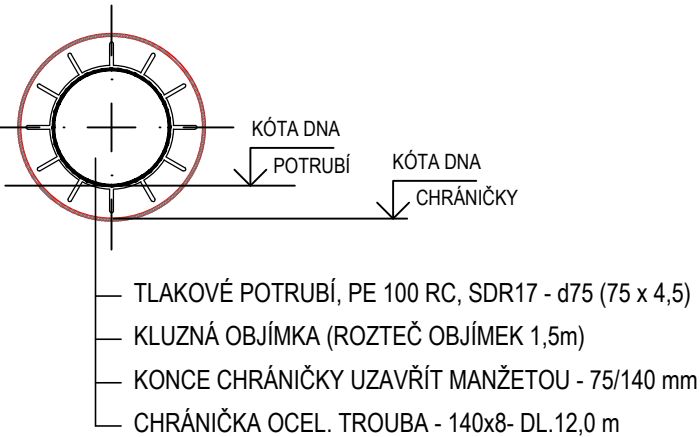


VZOROVÉ NAPOJENÍ VÝTLAKU DO ŠACHTY (SO 01)

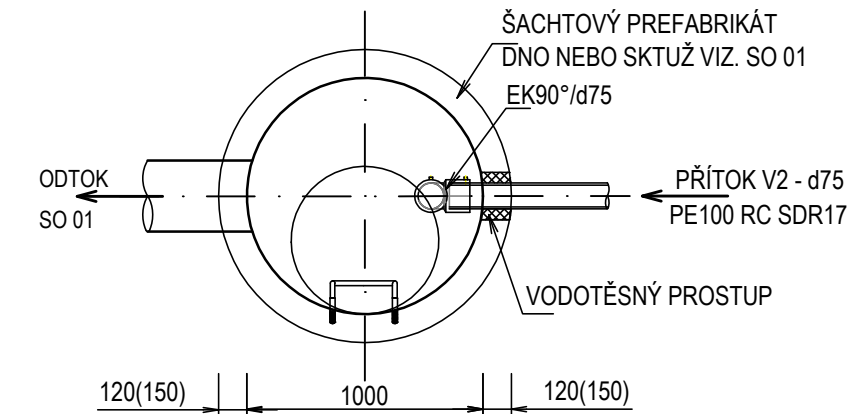

Výpis materiálu - Výtlak z ČS2 - V2			
Název	DN, De	počet celkem	mj
Potrubí z polyetylénu (HD-PE), materiál PE 100 RC, SDR 17			
Potrubí PE100, DN65, (d75x4,5), SDR17	75x4,5	241,20	m
Tvarovky PE100 RC, SDR 17			
Elektrokoleno 90°, d75, SDR17	75	3	ks
Oblouk 60°, d75, SDR 17	75	1	ks
Elektrospojka d75, SDR 17	75	2	ks
Tvarovky tvárná litina			
Speciální příruba s jistěním 2000 pro potrubí PE, DN65	65	1	ks
Ocelové potrubí			
Ocelová trouba DN140 x 8 mm	140x8	12,00	m
Jiné			
Kluzná objímka pro potrubí d75		10	ks
Uzavírací manžeta 75/140 mm	75/140	2	ks
Vyhledávací vodič Cu 4 mm ² (délka + 5%)		254.0	m
Výstražná fólie		241.20	m

POZNÁMKA:
Zákresy inženýrských sítí neslouží jako vytyčovací výkres! Před zahájením stavebních prací musí dodavatel zajistit prokazatelné vytyčení všech stávajících inženýrských sítí v zájmovém území příslušným správcem sítě dle platných předpisů. Inženýrské sítě byly zakresleny geodetem a projektantem dle dostupné výkresové dokumentace.

VÝŠKOVÝ SYSTÉM: BALT P. V.		SOUŘADNICOVÝ SYSTÉM: S-JTSK	
3			
2			
1			
REVIZE	POPIS	DATUM	SCHVÁLIL

Sweco Hydroprojekt a.s. divize Morava				SWECO 	
Pracoviště Ostrava, Varenská 49, 729 02 Ostrava; ostrava@sweco.cz; www.sweco.cz					
VYPRACOVAL	Alena Tolasová	HIP	Ing. Martin Jonáš	T. KONTROLA	Ing. M. Machovec
ROJEKTANT	Ing. Martin Jonáš	ŘEDITEL DIVIZE	Ing. Vít Černý, Ph.D.	DATUM	11/2017
OBJEDNATEL	Statutární město Frýdek-Místek			OKRES	Frýdek-Místek
AKCE:				ČÍSLO ZAKÁZKY	217052 01 01
Odkanalizování oblastí povodí Olešné kanalizace obce Chlebovice Frýdek-Místek				STUPEŇ	DPS
				FORMÁT	5 A4
				MĚŘÍTKO	1 : 500/1:100
				ARCHIVNÍ ČÍSLO	0538/17/3
ČÁST STAVBY	Výtlak z ČS2 - V2			SO/PS	SO 06
PŘÍLOHA:	Podélný profil výtlaku V2			ČÍSLO PŘÍLOHY	D.1.6.3

Tato dokumentace včetně všech příloh (s výjimkou dat poskytnutých objednatelem) je duševním vlastnictvím akciové společnosti Sweco Hydroprojekt a.s. Objednatel této dokumentace je oprávněn ji využít k účelům vyplývajícím z uzavřené smlouvy bez jakéhokoli omezení. Jiné osoby (jak fyzické, tak právnické) nejsou bez předchozího výslovného souhlasu objednatele oprávněny tuto dokumentaci ani její části jakkoli využívat, kopírovat (ani jiným způsobem rozmnožovat) nebo zpřístupnit dalším osobám.
Poznámka: Podpisy zpracovatelů jsou připojeny pouze k výtisku číslo 01 nebo originálu přílohy (matrice).