
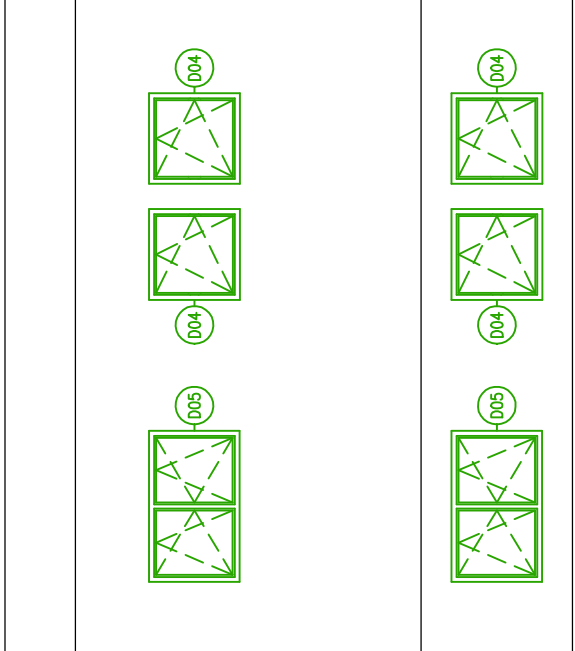


+10.000  
+8.700  
+6.900  
+6.000  
+5.700  
+3.900  
+3.000  
+2.700  
+0.900  
±0.000  
-0.300  
-2.100  
-2.700

Výpis bouracích prací		Celkem
Orn	PPPS	
D01	Vpouštění okna 2100x1800mm vč. vnitřního a venkovního parapetu	76
D02	Vpouštění okna 2100x900mm vč. vnitřního a venkovního parapetu	7
D03	Vpouštění okna 600x900mm vč. vnitřního a venkovního parapetu	5
D04	Vpouštění okna 900x900mm vč. vnitřního a venkovního parapetu	29
D05	Vpouštění okna 1500x900mm vč. vnitřního a venkovního parapetu	10
D06	Vpouštění okna 2100x2100mm vč. vnitřního a venkovního parapetu	11
D07	Vpouštění okna 1200x1800mm vč. vnitřního a venkovního parapetu	1
D08	Vpouštění okna 900x600mm vč. vnitřního a venkovního parapetu	1
D09	Vpouštění okna 900x1500mm vč. vnitřního a venkovního parapetu	1
D10	Vpouštění kovového okna 3000x1400mm vč. vnitřního a venkovního parapetu	1
D11	Vpouštění kovové sestavy okna 3000x2800mm vč. vnitřního a venkovního parapetu	1
D12	Vpouštění kovové dveří sestavy 3000x2950mm	1
D13	Vpouštění kovové dveří sestavy 2100x2950mm	1

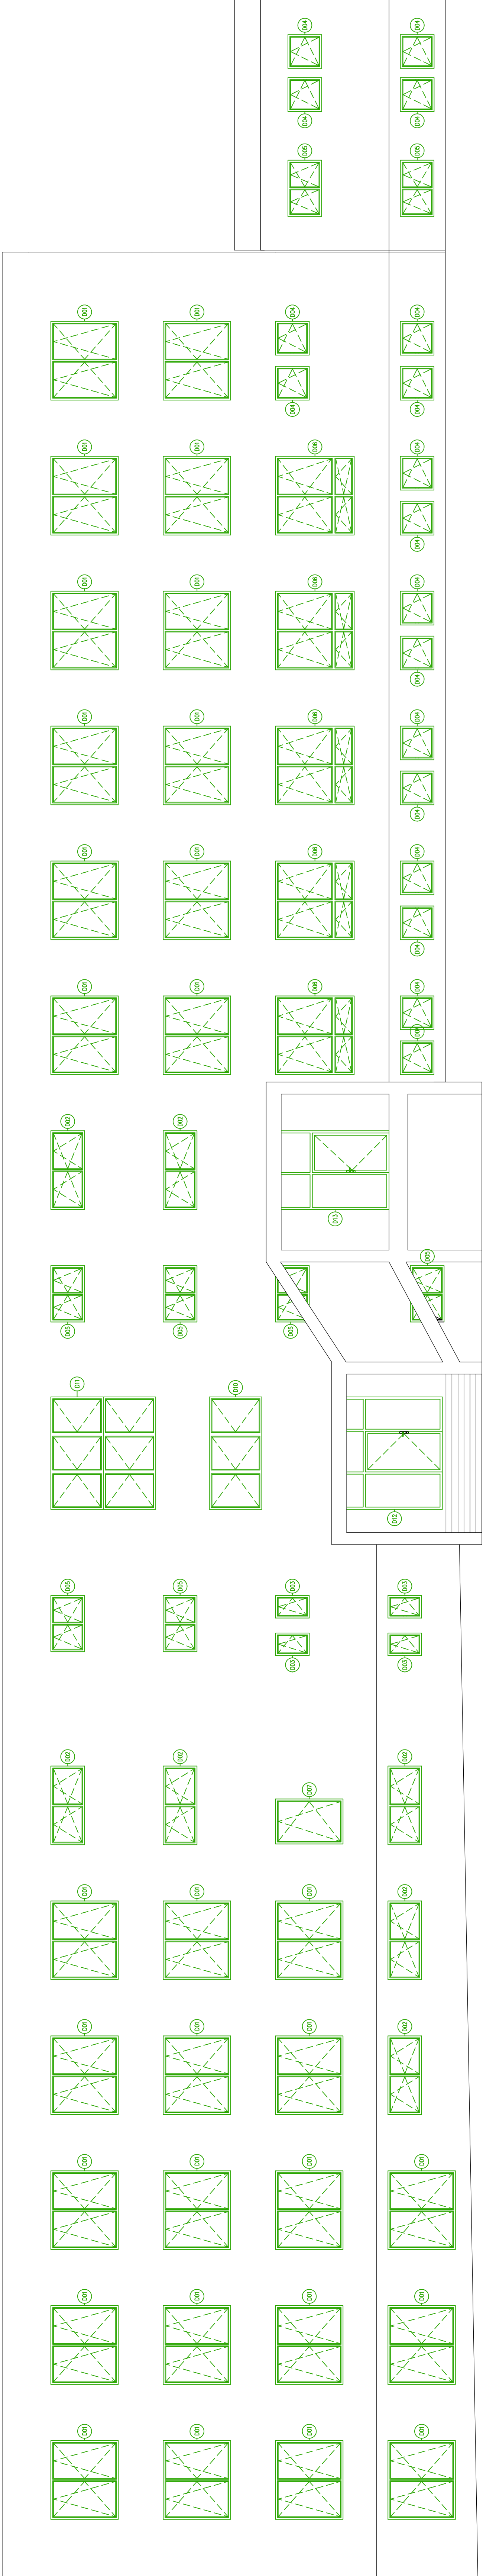

BOURANE KONSTRUKCE

ZODP. PROJEKTANT	VYPRACOVAL	
	ING. DANIEL MORAVEC	ING. DANIEL MORAVEC
INVESTOR	STAVBAŘSKÝ PRŮMYŠL	
	STAVBAŘSKÝ PRŮMYŠL	STAVBAŘSKÝ PRŮMYŠL
VÝMĚNA OKEN, UL. PALKOVICKÁ		
Č.P. 2205, FRÝDEK-MÍSTEK		
FORMÁT	12 x A4	
DATUM	10/2022	
STUPEŇ	DV	
ZK. ČÍSLO		
MĚRITKO	ČÍSLO VÝKRESU	
POHLED SEVER, ZÁPAD – BOURÁNÍ		1:75
D.1.1 – 10		