


Ozn.	Název místnosti	Plocha (m²)
3.01	Chodba	47,99
3.02	Wc ZTP	4,38
3.03	Wc muži veřejné	3,62
3.04	Wc ženy veřejné	1,42
3.05	Koupelna společná	13,02
3.06	Sklad/úklidová místnost	2,89
3.07	Kuchyňka	9,72
3.08	Výťahová šachta	6,01
3.09	Chodba	9,22
3.10	Společenská místnost	25,09
3.11	Pokoj - 1 os.	12,77
3.12	Koupelna	3,60
3.13	Pokoj - 1 os.	12,87
3.14	Pokoj - 1 os.	17,49
3.15	Koupelna	3,33
3.16	Pokoj - 1 os.	14,64
3.18	Pokoj - 2 os.	19,06
3.19	Pokoj - 1 os.	10,64
3.20	Koupelna	4,95
3.21	Pokoj - 2 os.	18,02
3.22	Sešterná	11,94
3.23	Schodišťový prostor	15,94
3.24	Pokoj	14,33
3.24	Pokoj	5,40
		288,34 m²

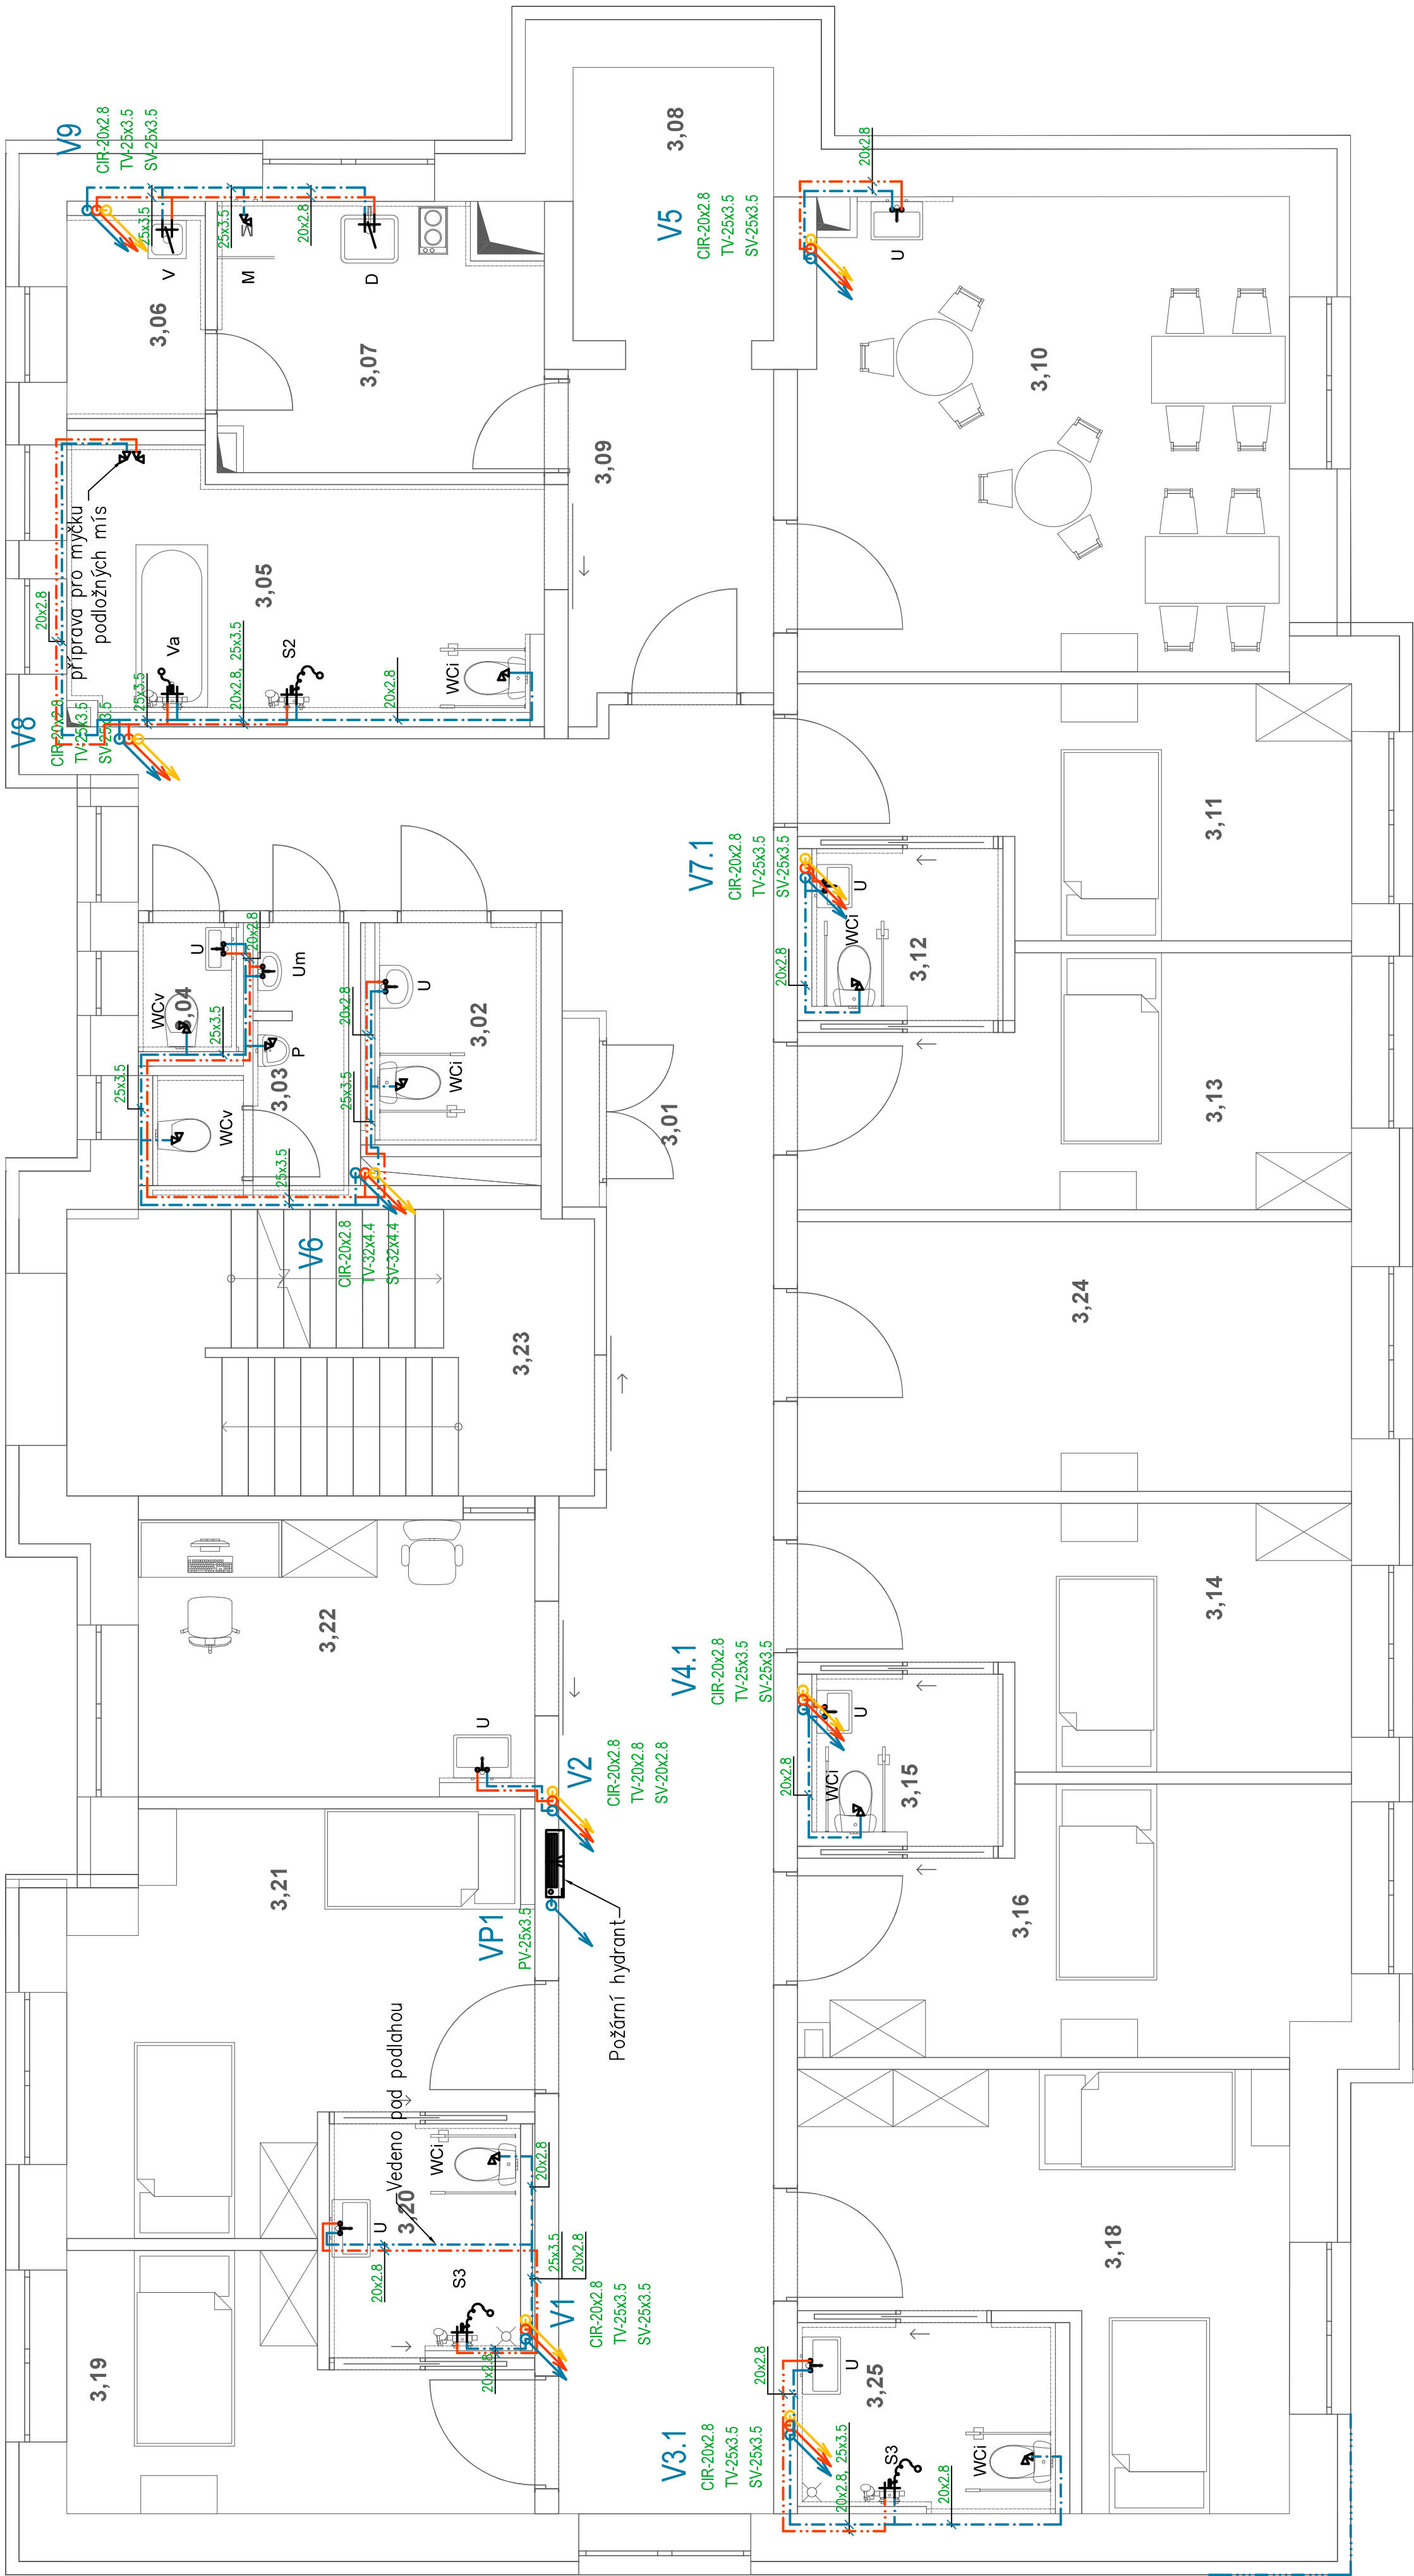

3.NP

Legenda čar

- cirkulace, potrubí z PPR PN20
- studená voda, potrubí z PPR PN20
- teplá voda, potrubí PPR PN20
- stoupací potrubí v rámci patra

Legenda zařizovacích předmětů

- D — dřez, viz. ASŘ
- U — umyvadlo se zápachovou uzávěrkou, 2x rohový ventil s filtrem, stojánková směs. baterie
- WCI — WC imobilní, závěsné invalidní, rimless, se splachovací nádržkou pod omítku
- Va — vana
- S2 — sprchový kout, zděný, odtokový žlab se zápachovou uzávěrkou, nástěnný sprchový panel
- V — výřezka závěsná, nástěnná baterie s prodlouženým ramínkem
- S3 — sprchový kout, zděný, bodová podlahová vpust se zápachovou uzávěrkou, nástěnný sprchový panel
- P — pisoř s automatickým splachováním
- WCv — WC veřejnost, závěsné, rimless, se splachovací nádržkou pod omítku
- Um — umývadlo se zápachovou uzávěrkou, 2x rohový ventil s filtrem, stojánková směs. baterie
- M — myčka, 1x rohový ventil s filtrem

Poznámka

- potrubí studené vody bude provedeno z PPR PN 20, tloušťka návěkové izolace 6 mm
- potrubí teplé vody bude provedeno z PPR PN 20, tloušťka návěkové izolace 6 mm
- potrubí cirkulační vody provedeno z PPR PN 20, tloušťka návěkové izolace 6 mm
- značení vodovodního potrubí ve výkrese: vnější průměr x tloušťka stěny potrubí
- uspořádání rozvodů je nutné upřesnit při provádění stavby a koordinovat s ostatními profesemi

REVIZE

Index

Datum

Změna

Jméno

SCHEMA OBJEKTU

±0,000-xy

ORIENTACE SCHÉMATU

Projekty | Realizace | Projekty management
info@qualitygroup.cz | www.qualitygroup.cz
STAVTE CHYTŘE

STAVBA

Rekonstrukce budovy Domov pro seniory Frýdek-Místek

MÍSTO STAVBY

Školní 401
Frýdek-Místek
750 01

K.Ú.: Blansko (634956)
OKRES: Frýdek-Místek
KRAJ: Moravskoslezský

GENERÁLNÍ PROJEKTANT

Quality Group s.r.o., Příkop 863/4, 602 00 Brno
IČ: 08829720, DIČ: CZ08829720
HLAVNÍ INŽENÝR PROJEKTU
Ing. Jan Ludaš, genlusa@qualitygroup.cz, tel.: 737 542 673
tel.: 732 483 227
E-mail: lena.labaš@qualitygroup.cz

AUTORIZACE

Č. SMLUVY INVESTORA

xxx

Č. SMLUVY PROJEKTANTA

P-32-046-000

OBJEKT

SO01

DATUM

01/2023

PARÉ

MEŘITKO

1:50

ODBOBNÁ ČÁST

D.101.05 Zdravotně technické instalace

NÁZEV DOKUMENTU

PŮDORYS 3NP - VODOINSTALACE

KÓD ELEKTRONICKÉ VERZE DOKUMENTU

verze

datum

vytvořeno

vytvořeno

revize

FM

DPS

D.101.04

05

ZTI

PŮDORYS 3NP-V

00