


Ozn.	Název místnosti	Plocha (m²)
3.01	Chodba	47,99
3.02	Wc ZTP	4,38
3.03	Wc muži veřejné	3,62
3.04	Wc ženy veřejné	1,42
3.05	Koupelna společná	13,02
3.06	Sklad/úklidová místnost	2,89
3.07	Kuchynka	9,72
3.08	Výřahová šachta	6,01
3.09	Chodba	9,22
3.10	Společenská místnost	25,09
3.11	Pokoj - 1 os.	12,77
3.12	Koupelna	3,60
3.13	Pokoj - 1 os.	12,87
3.14	Pokoj - 1 os.	17,49
3.15	Koupelna	3,33
3.16	Pokoj - 1 os.	14,64
3.18	Pokoj - 2 os.	19,06
3.19	Pokoj - 1 os.	10,64
3.20	Koupelna	4,95
3.21	Pokoj - 2 os.	18,02
3.22	Sešterná	11,94
3.23	Schodišťový prostor	15,94
3.24	Pokoj	14,33
3.24	Pokoj	5,40
		288,34 m²

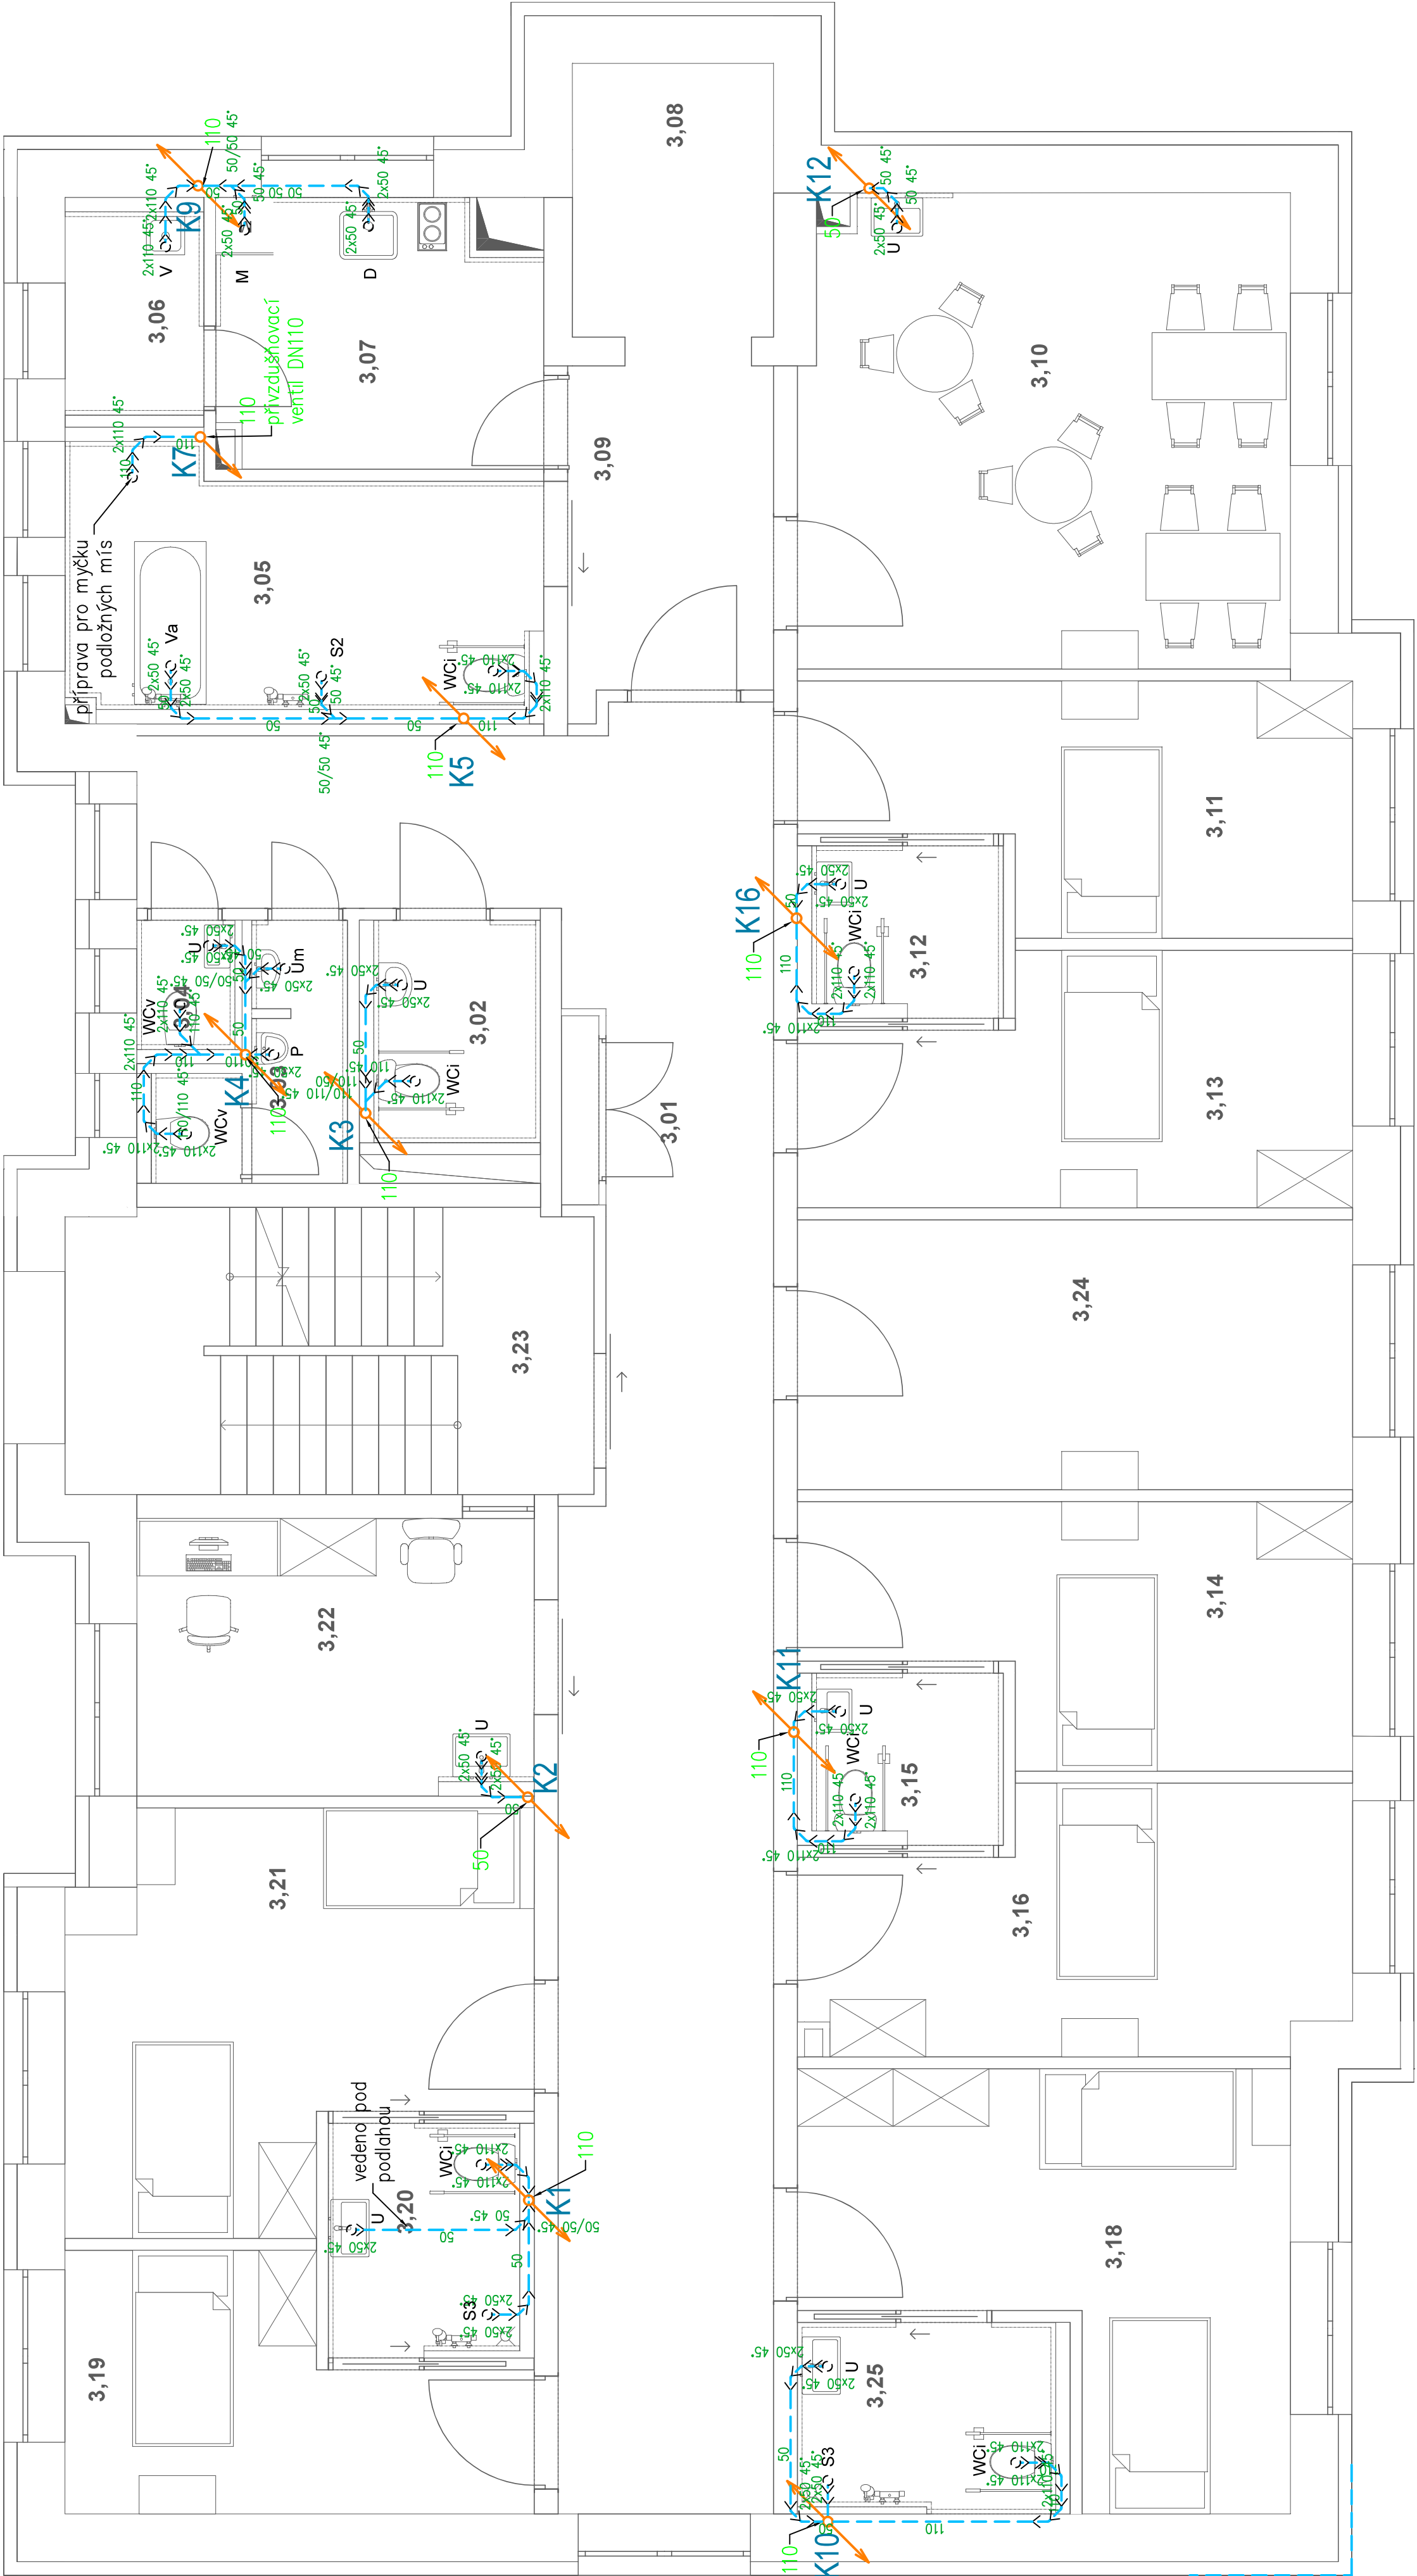

Legenda čar

- připojovací kanalizace, potrubí z PP HT
- svléslé odpadní potrubí z PP HT

Legenda zařizovacích předmětů

- D – dřez, viz. ASŘ
- U – umyvadlo se zápachovou uzávěrkou, 2x rohový ventil s filtrem, stojánková směs. baterie
- WCi – WC imobilní, závěsné invalidní, římsless, se splachovací nádržkou pod omítku
- Va – vana
- S2 – sprchový kout, zděný, odtokový žlab se zápachovou uzávěrkou, nástěnný sprchový panel
- V – výřevka závěsná, nástěnná baterie s prodlouženým ramínkem
- S3 – sprchový kout, zděný, bodová podlahová vpust se zápachovou uzávěrkou, nástěnný sprchový panel
- P – pisoř s automatickým splachováním
- WCv – WC veřejnost, závěsné, římsless, se splachovací nádržkou pod omítku
- Um – umývadlo se zápachovou uzávěrkou, 2x rohový ventil s filtrem, stojánková směs. baterie
- M – myčka, 1x rohový ventil s filtrem

Poznámka

- připojovací a stoupací kanalizační potrubí bude provedeno z PP HT, ve výkrese je značen větší průměr potrubí
- uspořádání rozvodů je nutné upravit při provádění staveb a koordinovat s ostatními profesemi
- uchycení potrubí bude v souladu s pokyny výrobce potrubí
- potrubí splaškové kanalizace bude izolováno izolací míralon akustik tl. 5 mm
- min. spád připojovacího potrubí je 3‰

REVIZE	index	Datum	Změna	Jméno
SCHÉMA OBJEKTU				ORIENTACE SCHÉMATU
±0.000-xy				

<div><div>QUALITY GROUP</div><div>Projekty Realizace Projektový management info@qualitygroup.cz www.qualitygroup.cz</div></div> <div>STATIE CHYTŘE</div>												
STAVBA												
Rekonstrukce budovy Domov pro seniory Frýdek-Místek												
MÍSTO STAVBY			K.Ú.: Blansko (63496) OKRES: Frýdek-Místek KRAJ: Moravskoslezský									
738 01												
GENERÁLNÍ PROJEKTANT			AUTORIZACE									
Quality Group s.r.o., Pilep 843/4, 602 00 Brno (Č. 088/9737, DS yvn588)												
HLAVNÍ INŽENÝR PROJEKTU												
Ing. Den Lukášek, dan.lukas@qualitygroup.cz, tel. 737 542 673												
ZPRACOVATEL ODDĚLNÉ ČÁSTI												
Karel Abolm tel. 732 481 227 e-mail: karel.abolm@qualitygroup.cz												
STAVEBNÍK - INVESTOR			Č. SMLUVY INVESTORA xxx									
Ing. Jaroslav Jurek Radhoň 1148, Frýdek-Místek, 738 01 (ČO: 00296643)			Č. SMLUVY PROJEKTANTA P-22-046-000									
OBJEKT			DATUM		PÁŘE							
SO01			D/2023		D/2023							
			MĚŘITKO		1:50							
ODDĚLNÁ ČÁST												
D.101.05 Zdravotné technické instalace												
NÁZEV DOKUMENTU												
PŮDORYS 3NP - KANALIZACE												
KÓD ELEKTRONICKÉ VERZE DOKUMENTU												
FM	DPS	101.04	10	ZTI	grb06	stavb_smluvna	moje	PŮdorys 3NP-K	00			