



ZÁKLADY

Legenda čar

- splašková kanalizace, potrubí PVC – KG Systém SN4
○ svislé odpadní potrubí z PP HT

Poznámka

- svodné potrubí bude provedeno z trubek PVC – KG systém, ve výkres je značen vnější průměr potrubí
- uspořádání rozvodů je nutné upravit při provádění stavby a koordinovat s ostatními profesemi
- uchytení potrubí bude v souladu s pokyny výrobce potrubí
- potrubí splškové kanalizace bude izolováno izolací mrlon akustik tl. 5 mm
- min. spád svodního (ležatého) potrubí je 2‰

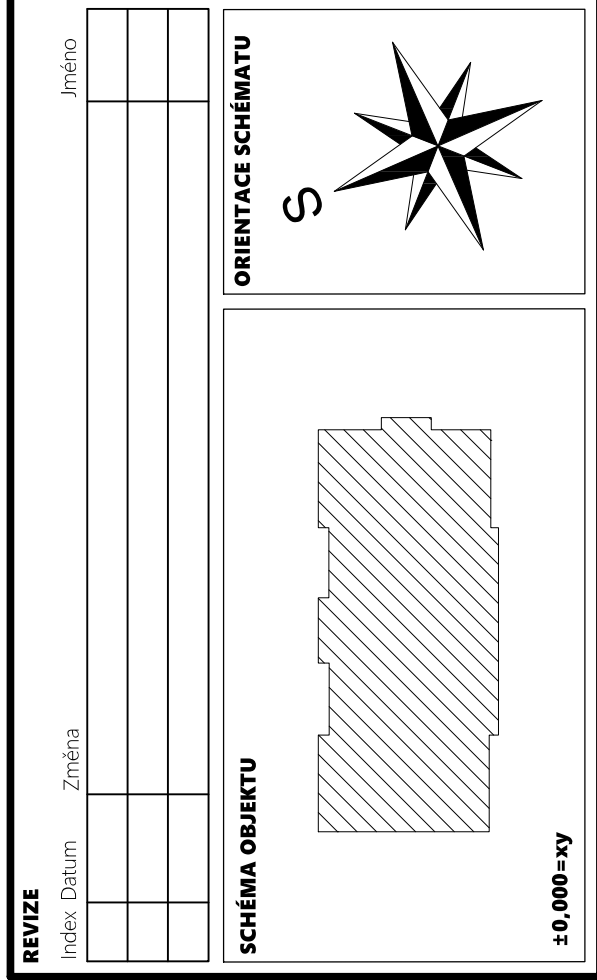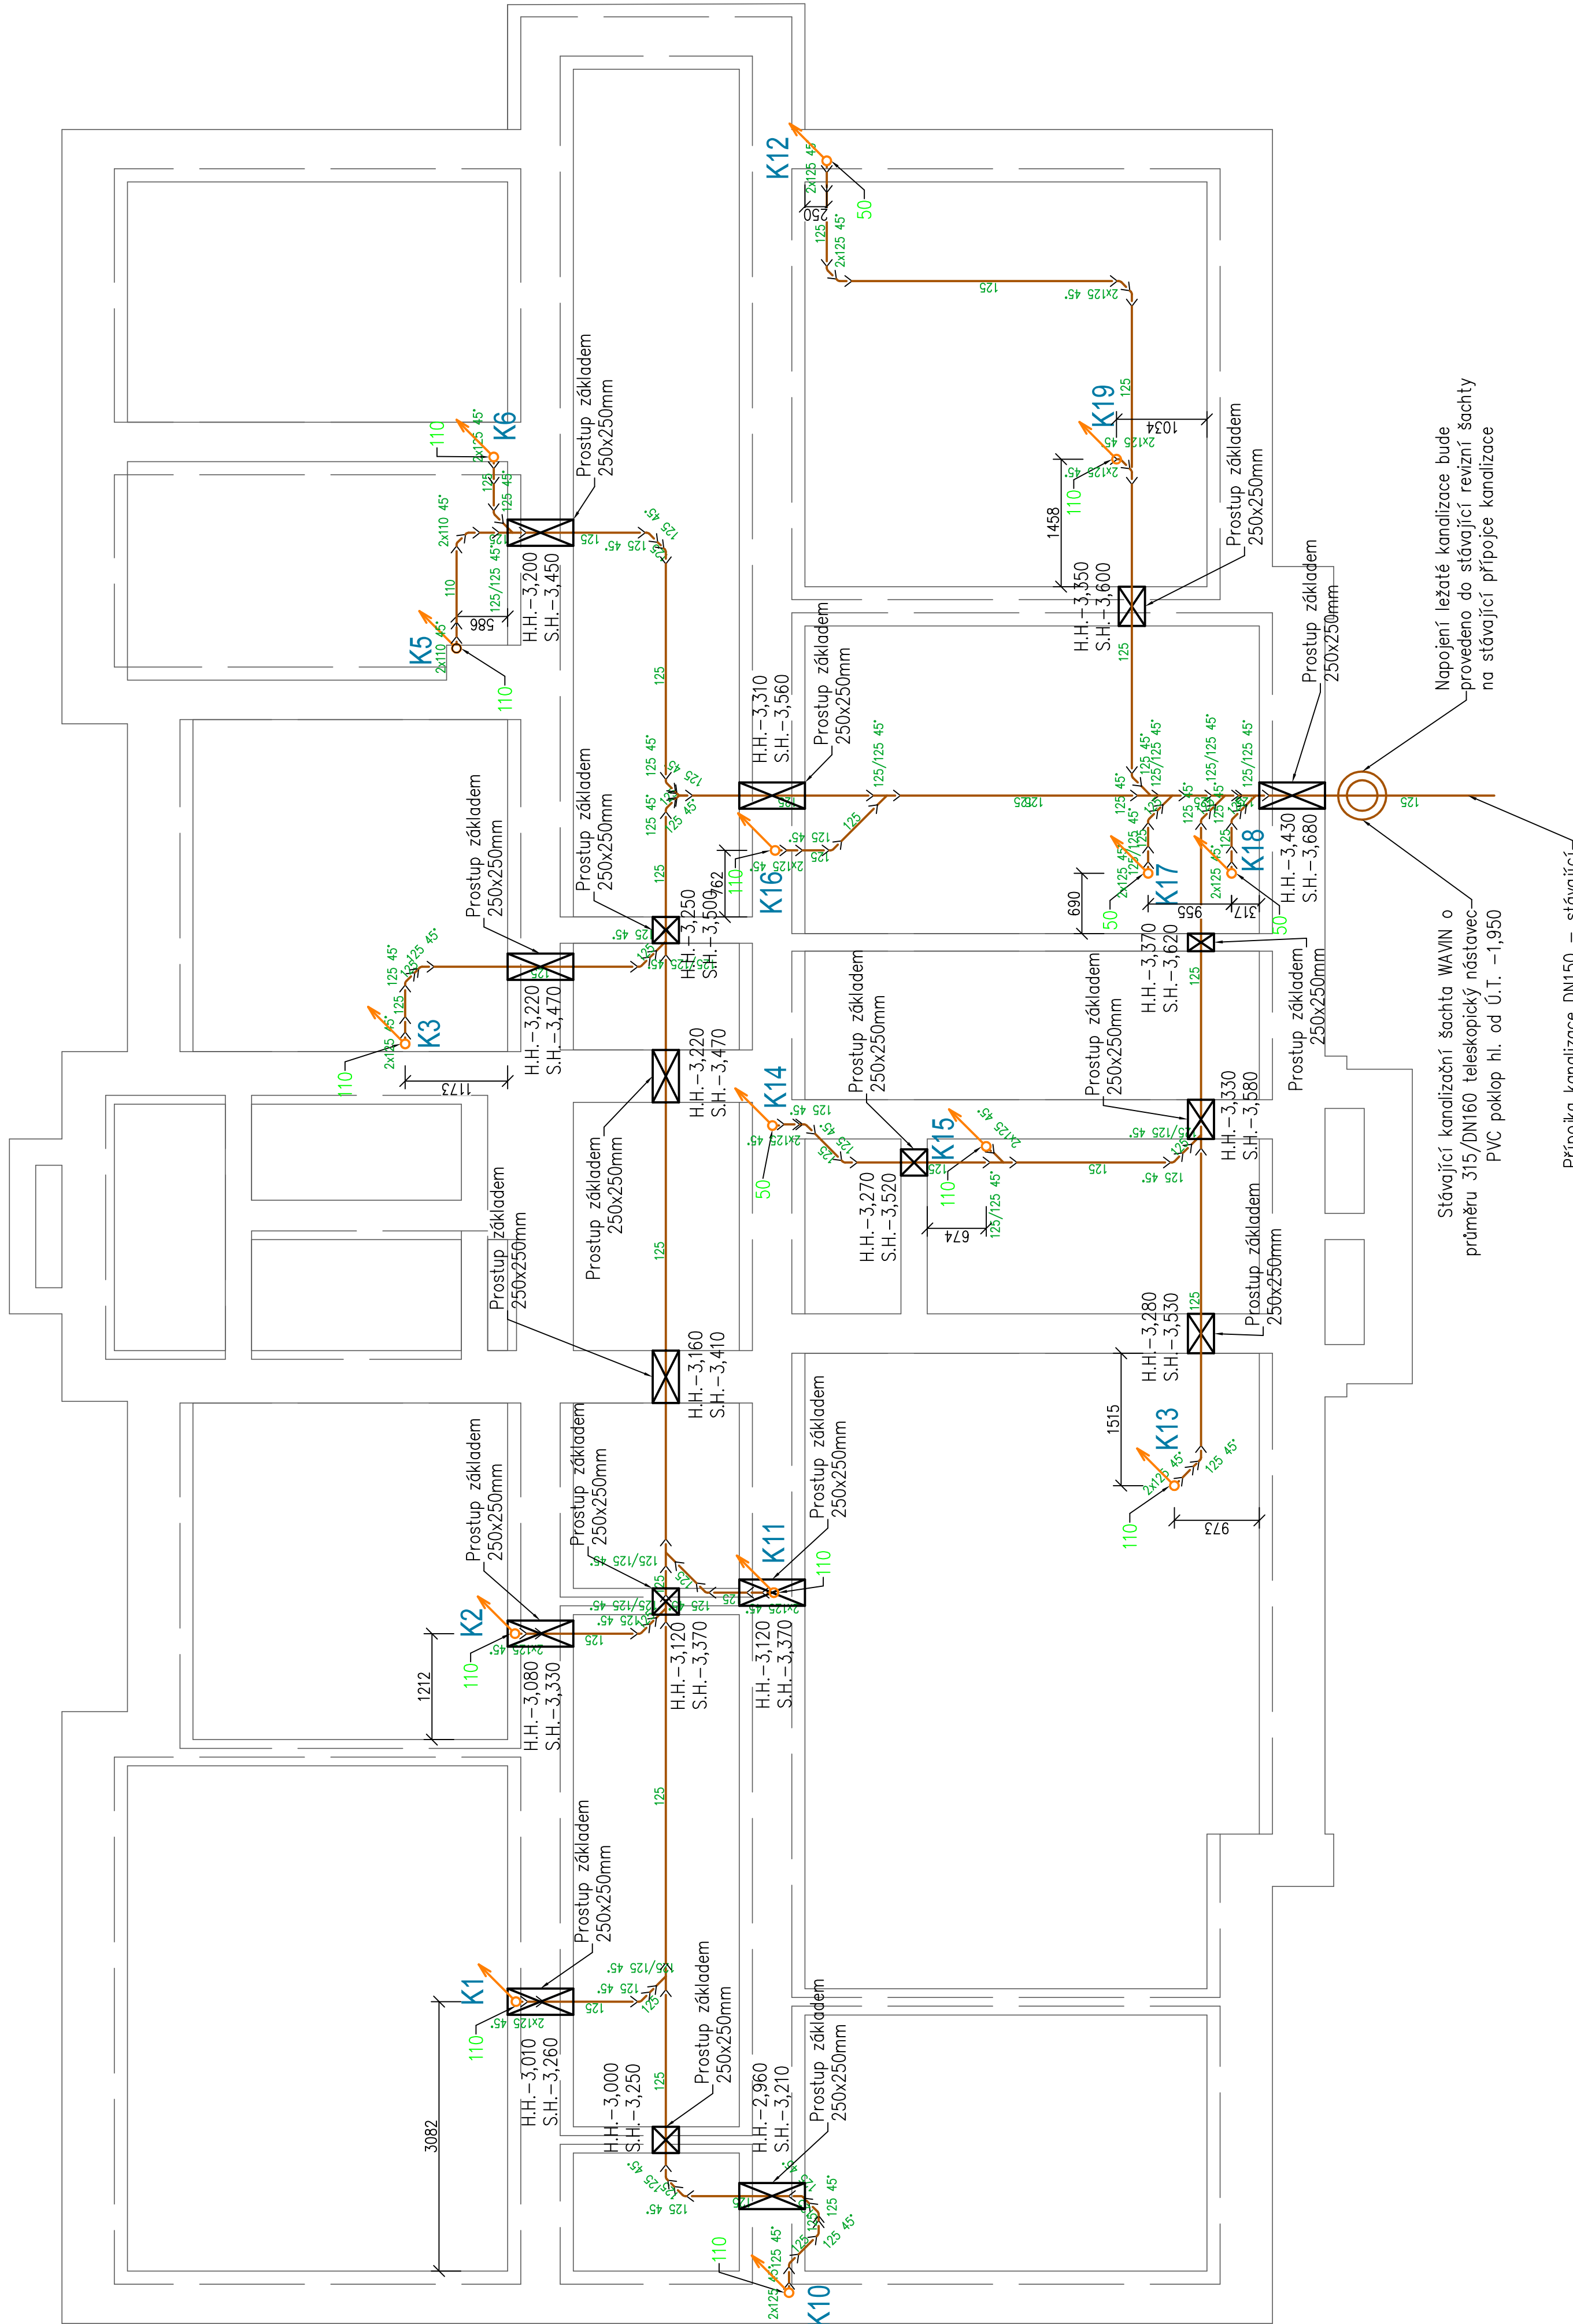

QUALITY GROUP

Projekt | Realizace | Projektový management

info@qualitygroup.cz | www.qualitygroup.cz

STAVTE CHYTRÉ

STAVBA

Rekonstrukce budovy Domov pro seniory Frýdek-Místek

MÍSTO STAVBY

Stožka 401
Frýdek-Místek
738 01

GENERÁLNÍ PROJEKTANT

Quality Group s.r.o., Příkop 843/A, 602 01 Brno
IČ: 08879737; DS ymn368

HLAVNÍ INŽENÝR PROJEKTU

Ing. Dan Lukášek, dan.lukasak@qualitygroup.cz, tel.: 737 542 673

ZPRACOVATEL ODBORNÉ ČÁSTI

Karel Absolon
tel.: 732 481 227
mail: karel.absolon@qualitygroup.cz

STAVEBNÍK - INVESTOR

Státní ústřední archív Frýdek-Místek
Sádlovská 114, 738 01 Frýdek-Místek
IČO: 00296643

C. SMLUVY INVESTORA

xxx

C. SMLUVY PROJEKTANTA

P-22-046-000

OBJEKT

S001

ODBORNÁ ČÁST

D.101.05 Zdravotně technické instalace

NÁZEV DOKUMENTU

PŮDORYS ZÁKLADŮ - KANALIZACE

KÓD ELEKTRONICKÉ VERZE DOKUMENTU

mzsta

vznal

schv

vypr

projed

stav jedn.mstu

FNM

DPS

D.101.04

06

ZTI

Půdorys základů-K

00