

1.NP

Legenda místností 1.NP

| Ozn. | Název místnosti       | Plocha (m²) |
|------|-----------------------|-------------|
| 1.01 | Chodba                | 21,51       |
| 1.02 | WC ZTP                | 3,58        |
| 1.03 | Ve muži veřejné       | 3,84        |
| 1.04 | Ve ženy veřejné       | 1,47        |
| 1.05 | Koupelna společná     | 11,82       |
| 1.06 | Ukládová místnost     | 3,14        |
| 1.07 | Kuchyňka společná     | 9,18        |
| 1.08 | Výlahová lachta       | 6,11        |
| 1.09 | Chodba                | 24,07       |
| 1.11 | Hlavní spál. místnost | 41,30       |
| 1.12 | Pokoj bez wc          | 15,82       |
| 1.13 | Schodiště             | 13,56       |
| 1.14 | Pokoj - 1os.          | 14,88       |
| 1.15 | Pokoj - 1os.          | 14,45       |
| 1.16 | WC ZTP                | 3,22        |
| 1.17 | Pokoj -2os.           | 18,71       |
| 1.18 | Pokoj - 1os.          | 11,62       |
| 1.19 | Koupelna s wc         | 5,05        |
| 1.20 | Pokoj - 2os.          | 17,03       |
| 1.21 | Sešterná              | 11,21       |
| 1.22 | Koupelna s wc         | 4,40        |
| 1.23 | Chodba                | 22,81       |
|      |                       | 272,78 m²   |

NAVŠTĚV

První posch. Záhled



ORIENTACE SCHÉMATU

1:0.000=1x

S

Projekt | Realizace | Projektový management  
info@qualitygroup.cz | www.qualitygroup.cz

STAVBA  
Rekonstrukce budovy Domov pro seniory Frýdek-Místek

MÍSTO STAVBY  

GENÉRALNÍ PROJEKTANT  
Quality Group s.r.o. Příkop 661/4, 602 00 Brno  
Hlavní inženýr projektu  
Ing. Jan Lábek, Jan.Labek@qualitygroup.cz tel. 737 542 673  
ZPRACOVATEL ODPOBNÉ ČÁSTI  
Ing. Luboš Nováček, Ing. Luboš Nováček  




OBJEKT  
5001

DATUM  
01/2023

PARÉ  
15/0

ODPOBNÁ ČÁST  
D.101.06 Silnoproudá elektrotechnika

MIŘÍTKO  
1:50


NÁZEV DOKUMENTU  
PŮDORYS 1NP

KÓD ELEKTRONICKÉ VERZE DOKUMENTU  
Verze dokumentu

PM  
DPS  
D.101.06

ELI  
00

Půdorys 1NP  
00

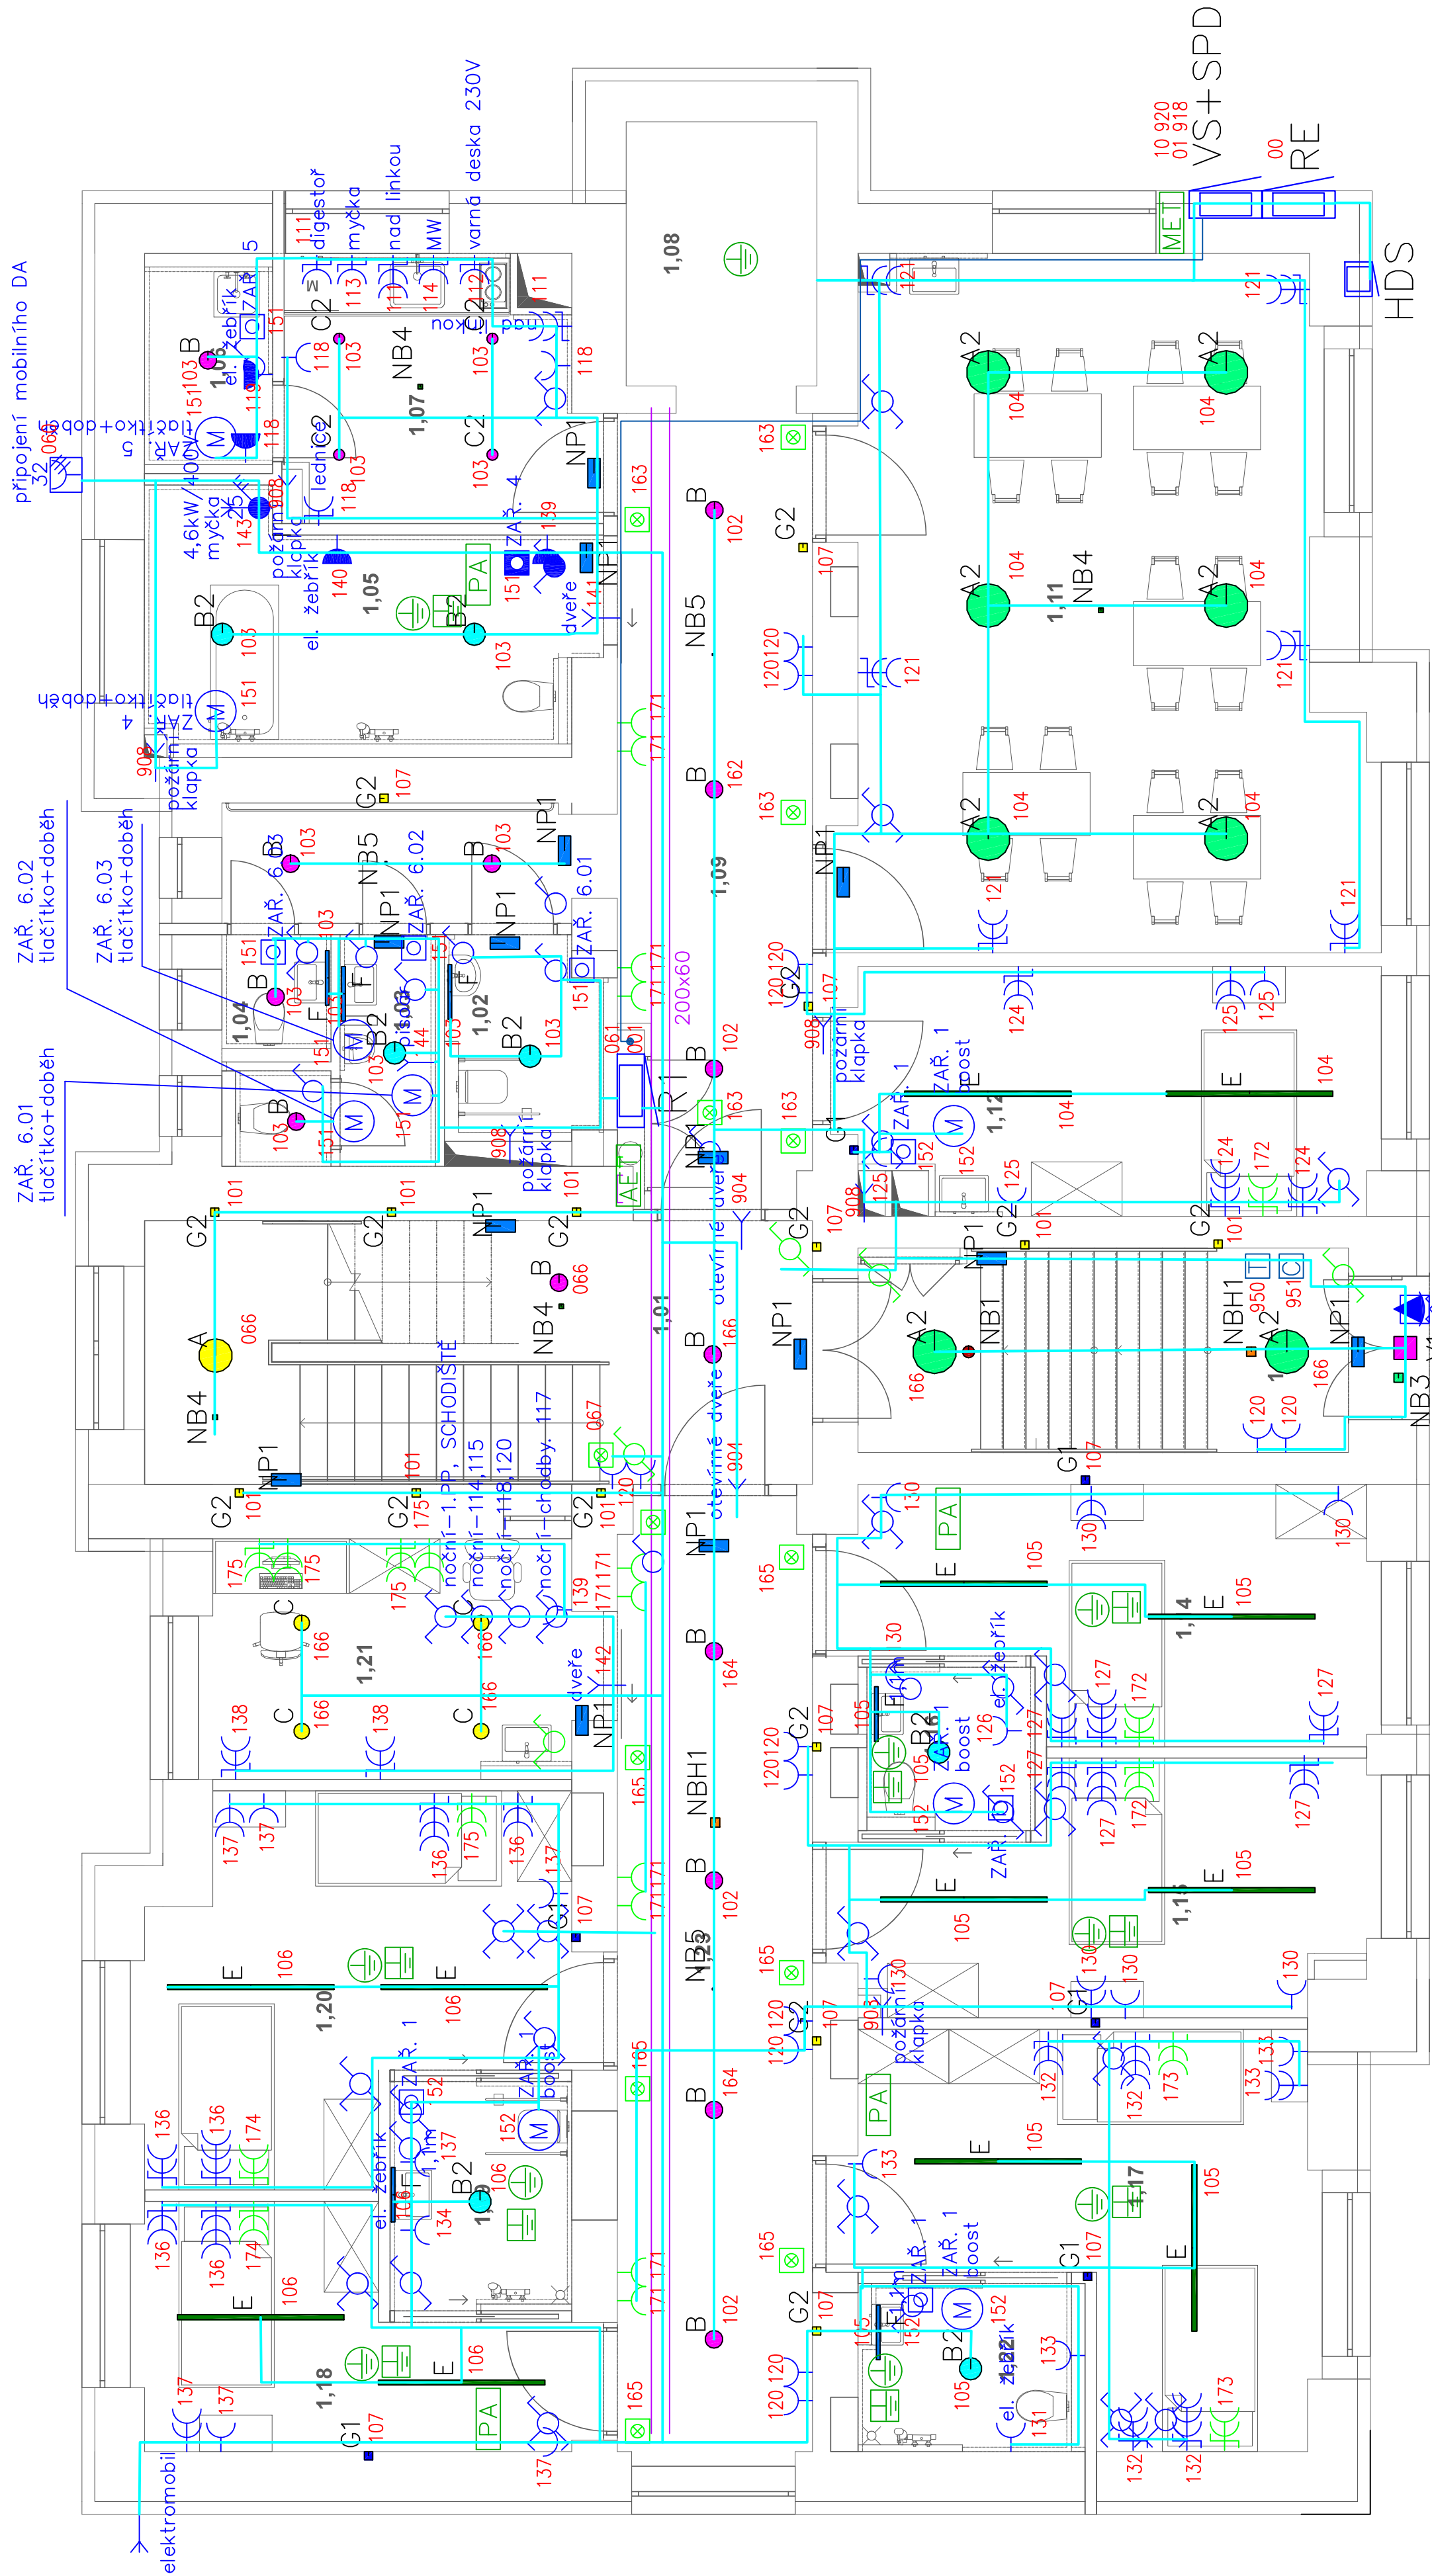

LEGENDA: kabelový žlab v podhledu pro běžné rozvody

200x100

rozvaděč, který není dodávkou profese elektro, bude pouze napojen

rozvaděč, který je dodávkou profese elektro

LEGENDA BAREVNÉHO ZNAČENÍ

zásuvka MDO

zásuvka DO

rozvody

rozvody PO

LEGENDA PŘÍSTROJŮ: POŽÁRNÍ ROZVODY OSVĚTLENÍ

25

Vypínač 400V/25A

Zásuvka 230V/16A

Zásuvka 230V/16A IP44

Zásuvka 230V/16A IP44 s PO

Zásuvka 230V/16A s PO

Kabelový vývod 230V

Kabelový vývod 400V

Ventilátor

Tlačítko

Tlačítko IP44

Tlačítko s doutnavkou

Vypínač řaz.1

Vypínač řaz.5

Vypínač řaz.2 IP44

Vypínač řaz.6

Vypínač řaz.6+6

Vypínač řaz.7










