


STŘECHA

Legenda čar

svislé odpadní potrubí z PP HT

Poznámka

- připojovací a stoupačkové kanalizační potrubí bude provedeno z PP HT, ve výkrese je značen větší průměr potrubí
- uspořádání rozvodů je nutné upřesnit při provádění stavby a koordinovat s ostatními profesemi
- učištěný spálovací bude v souladu s pokyny výrobce potrubí
- potrubí spálovkové kanalizace bude izolováno izolací mířenou dle tl. 5 mm
- potrubí spálovkové kanalizace bude vvedeno 0,5m nad střešní

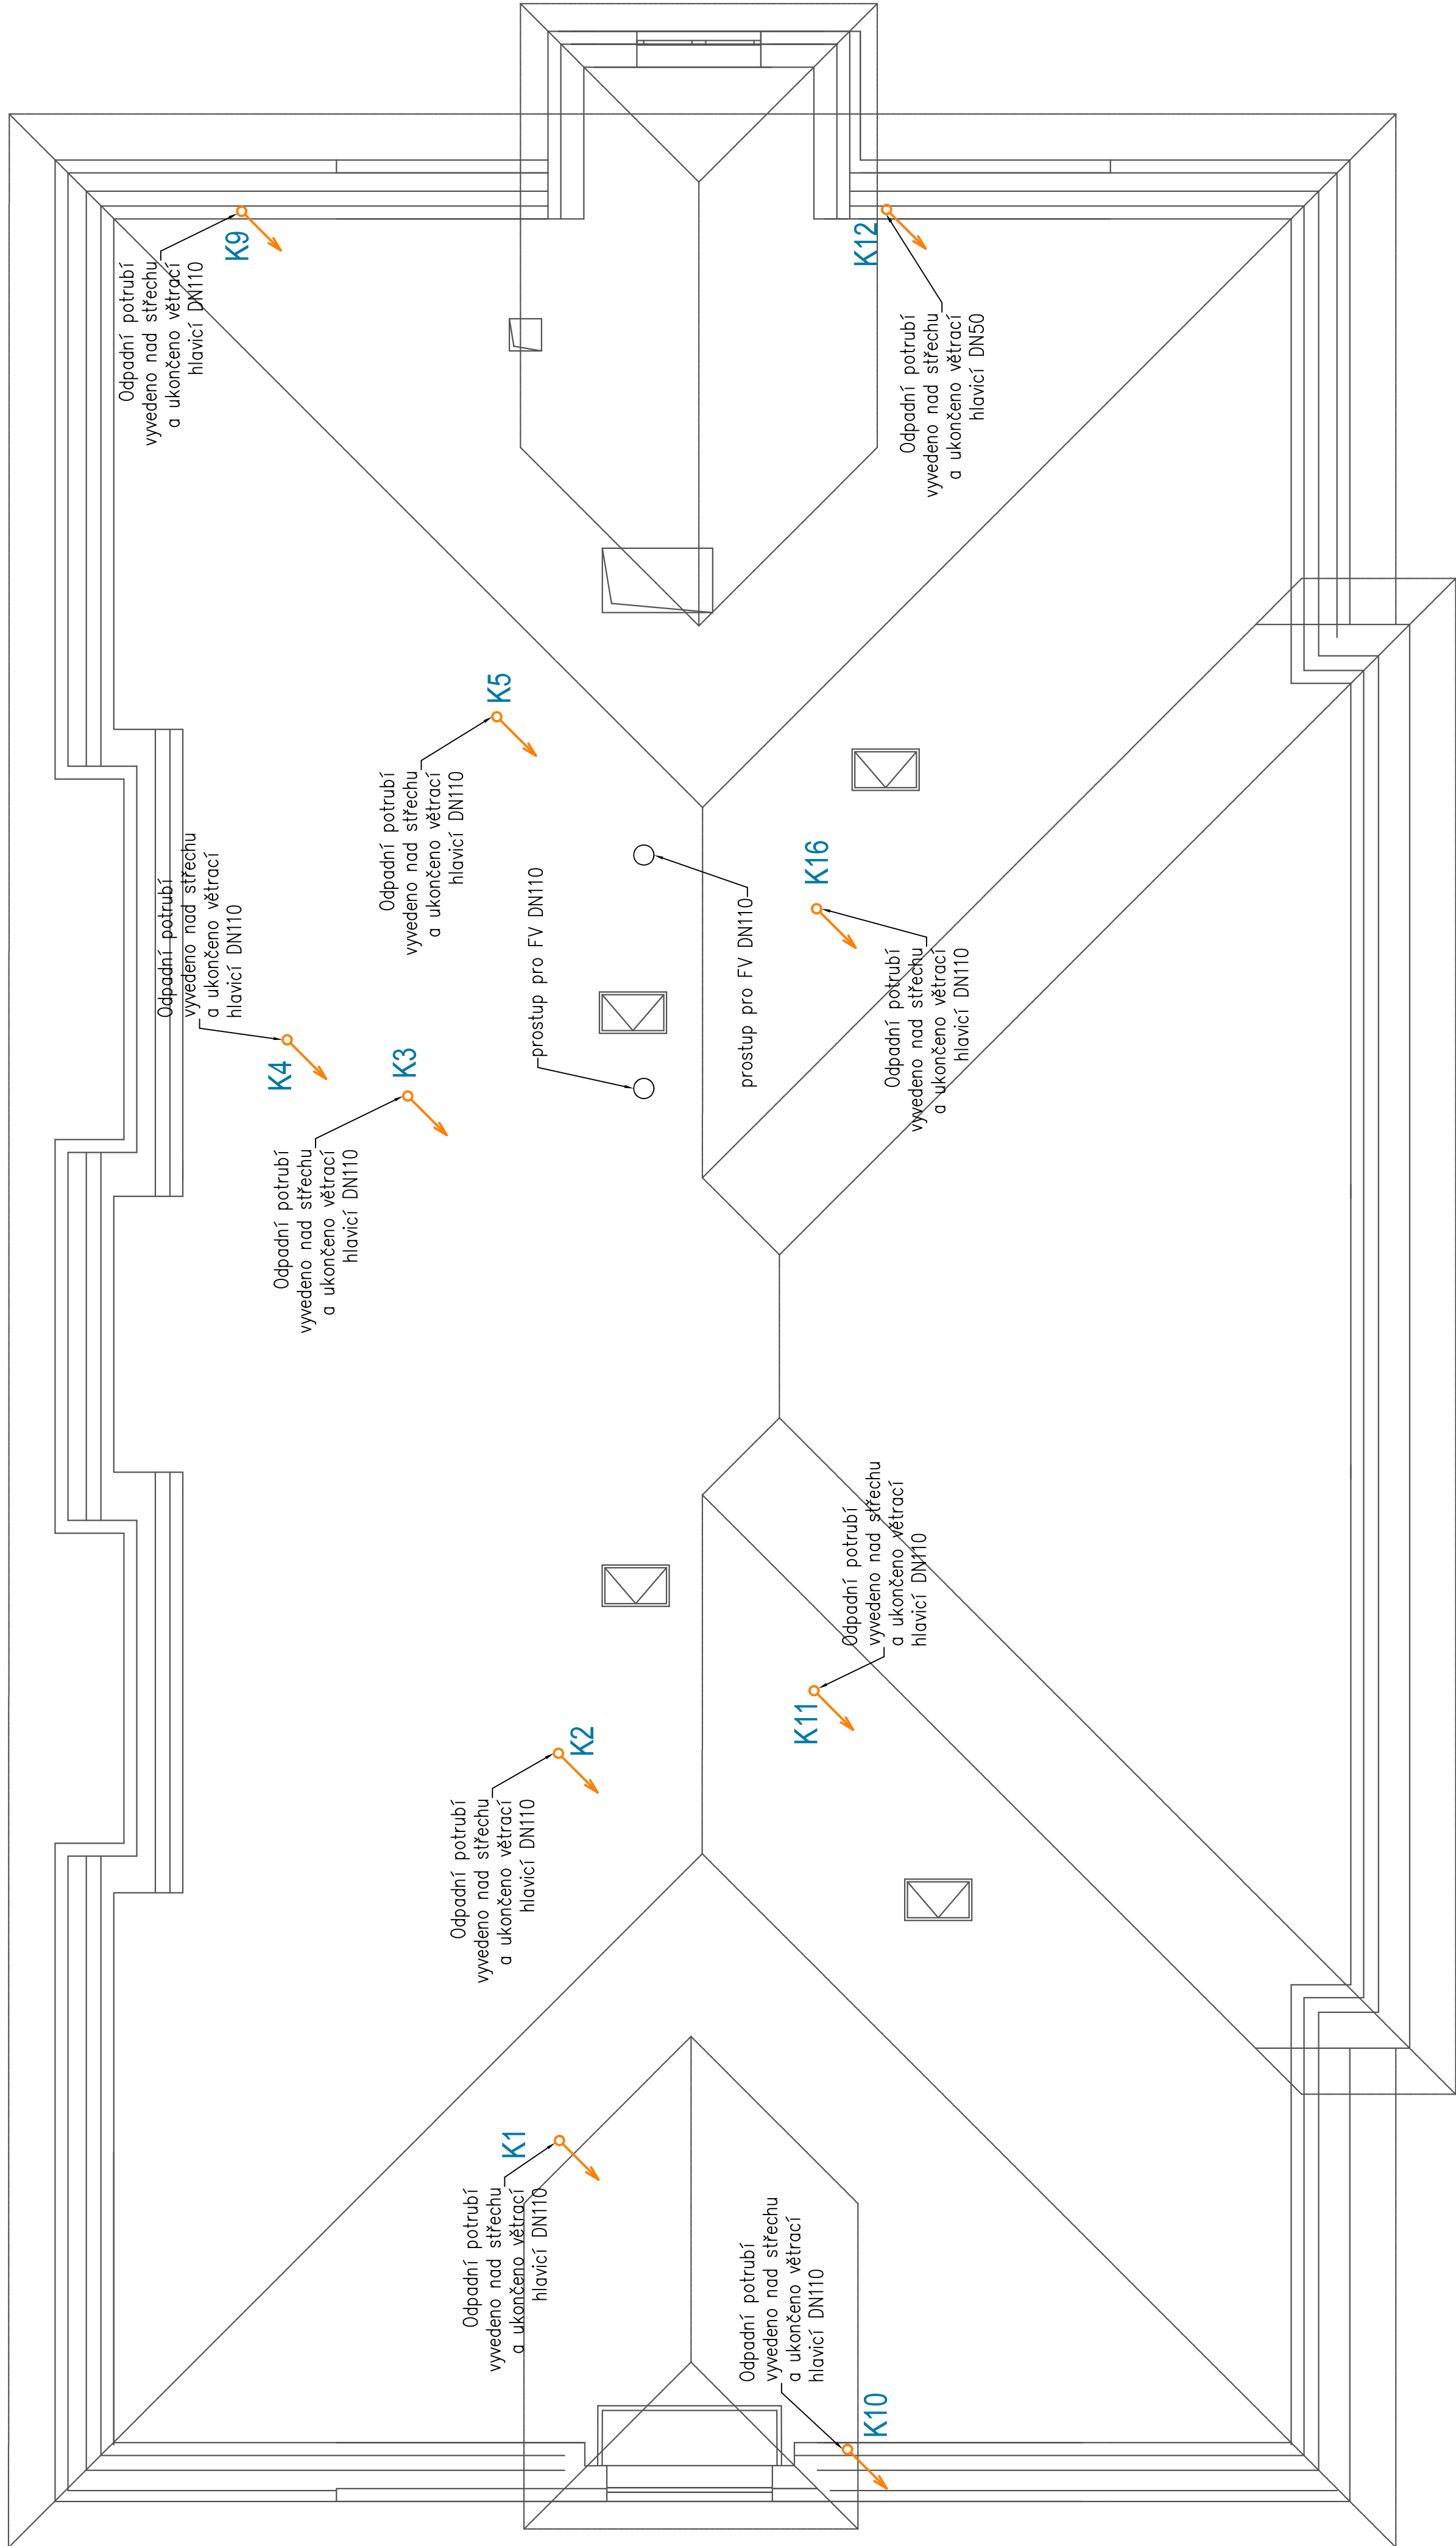

REVIZE					
Název Datum	Změna	Jednotka			

SCHEMA OBJEKTU

±0,000=xy

ORIENTACE SCHÉMATU

QUALITY GROUP

Projekty | Realizace | Projektový management
info@qualitygroup.cz | www.qualitygroup.cz

STAVTE CHYTRĚ

STAVBA

MISTO STAVBY

Skokův Adl.
Předměstí, Praha 8
738 01

KÚ:
ČESKÉ
KRAJE

Břežany
(634946)
Mníšek pod
Brdy
(634947)

GENERÁLNÍ PROJEKTANT

Quality Group s.r.o., Příkop 843/II, 602 00 Brno
(Č. 08879737; DS yam588
HLAVNÍ INŽENÝR PROJEKTU
Ing. Dan Lukášik, dan.lukasik@qualitygroup.cz, tel.: 737 542 673

ZPRACOVATEL ODBORNÉ ČÁSTI

Karel Absolon
(tel.: 732 401 427
E-mail: karel.absolon@qualitygroup.cz

AUTORIZACE

Č. SMLUVY INVESTORA

XPS

Č. SMLUVY PROJEKTANTA

P-22-0946-000

OBJEKT

S001

OBDORBNÁ ČÁST

D.101.05 Zdravotně technické instalace

NÁZEV DOKUMENTU

PŮDORYS STŘECHY - KANALIZACE

KÓD ELEKTRONICKÉ VERZE DOKUMENTU

FMH

DPF

D.101.04

12

ZT1

Půdorys střechy-K

00

verze

stavba

objekt

výkres

průřez

návrh