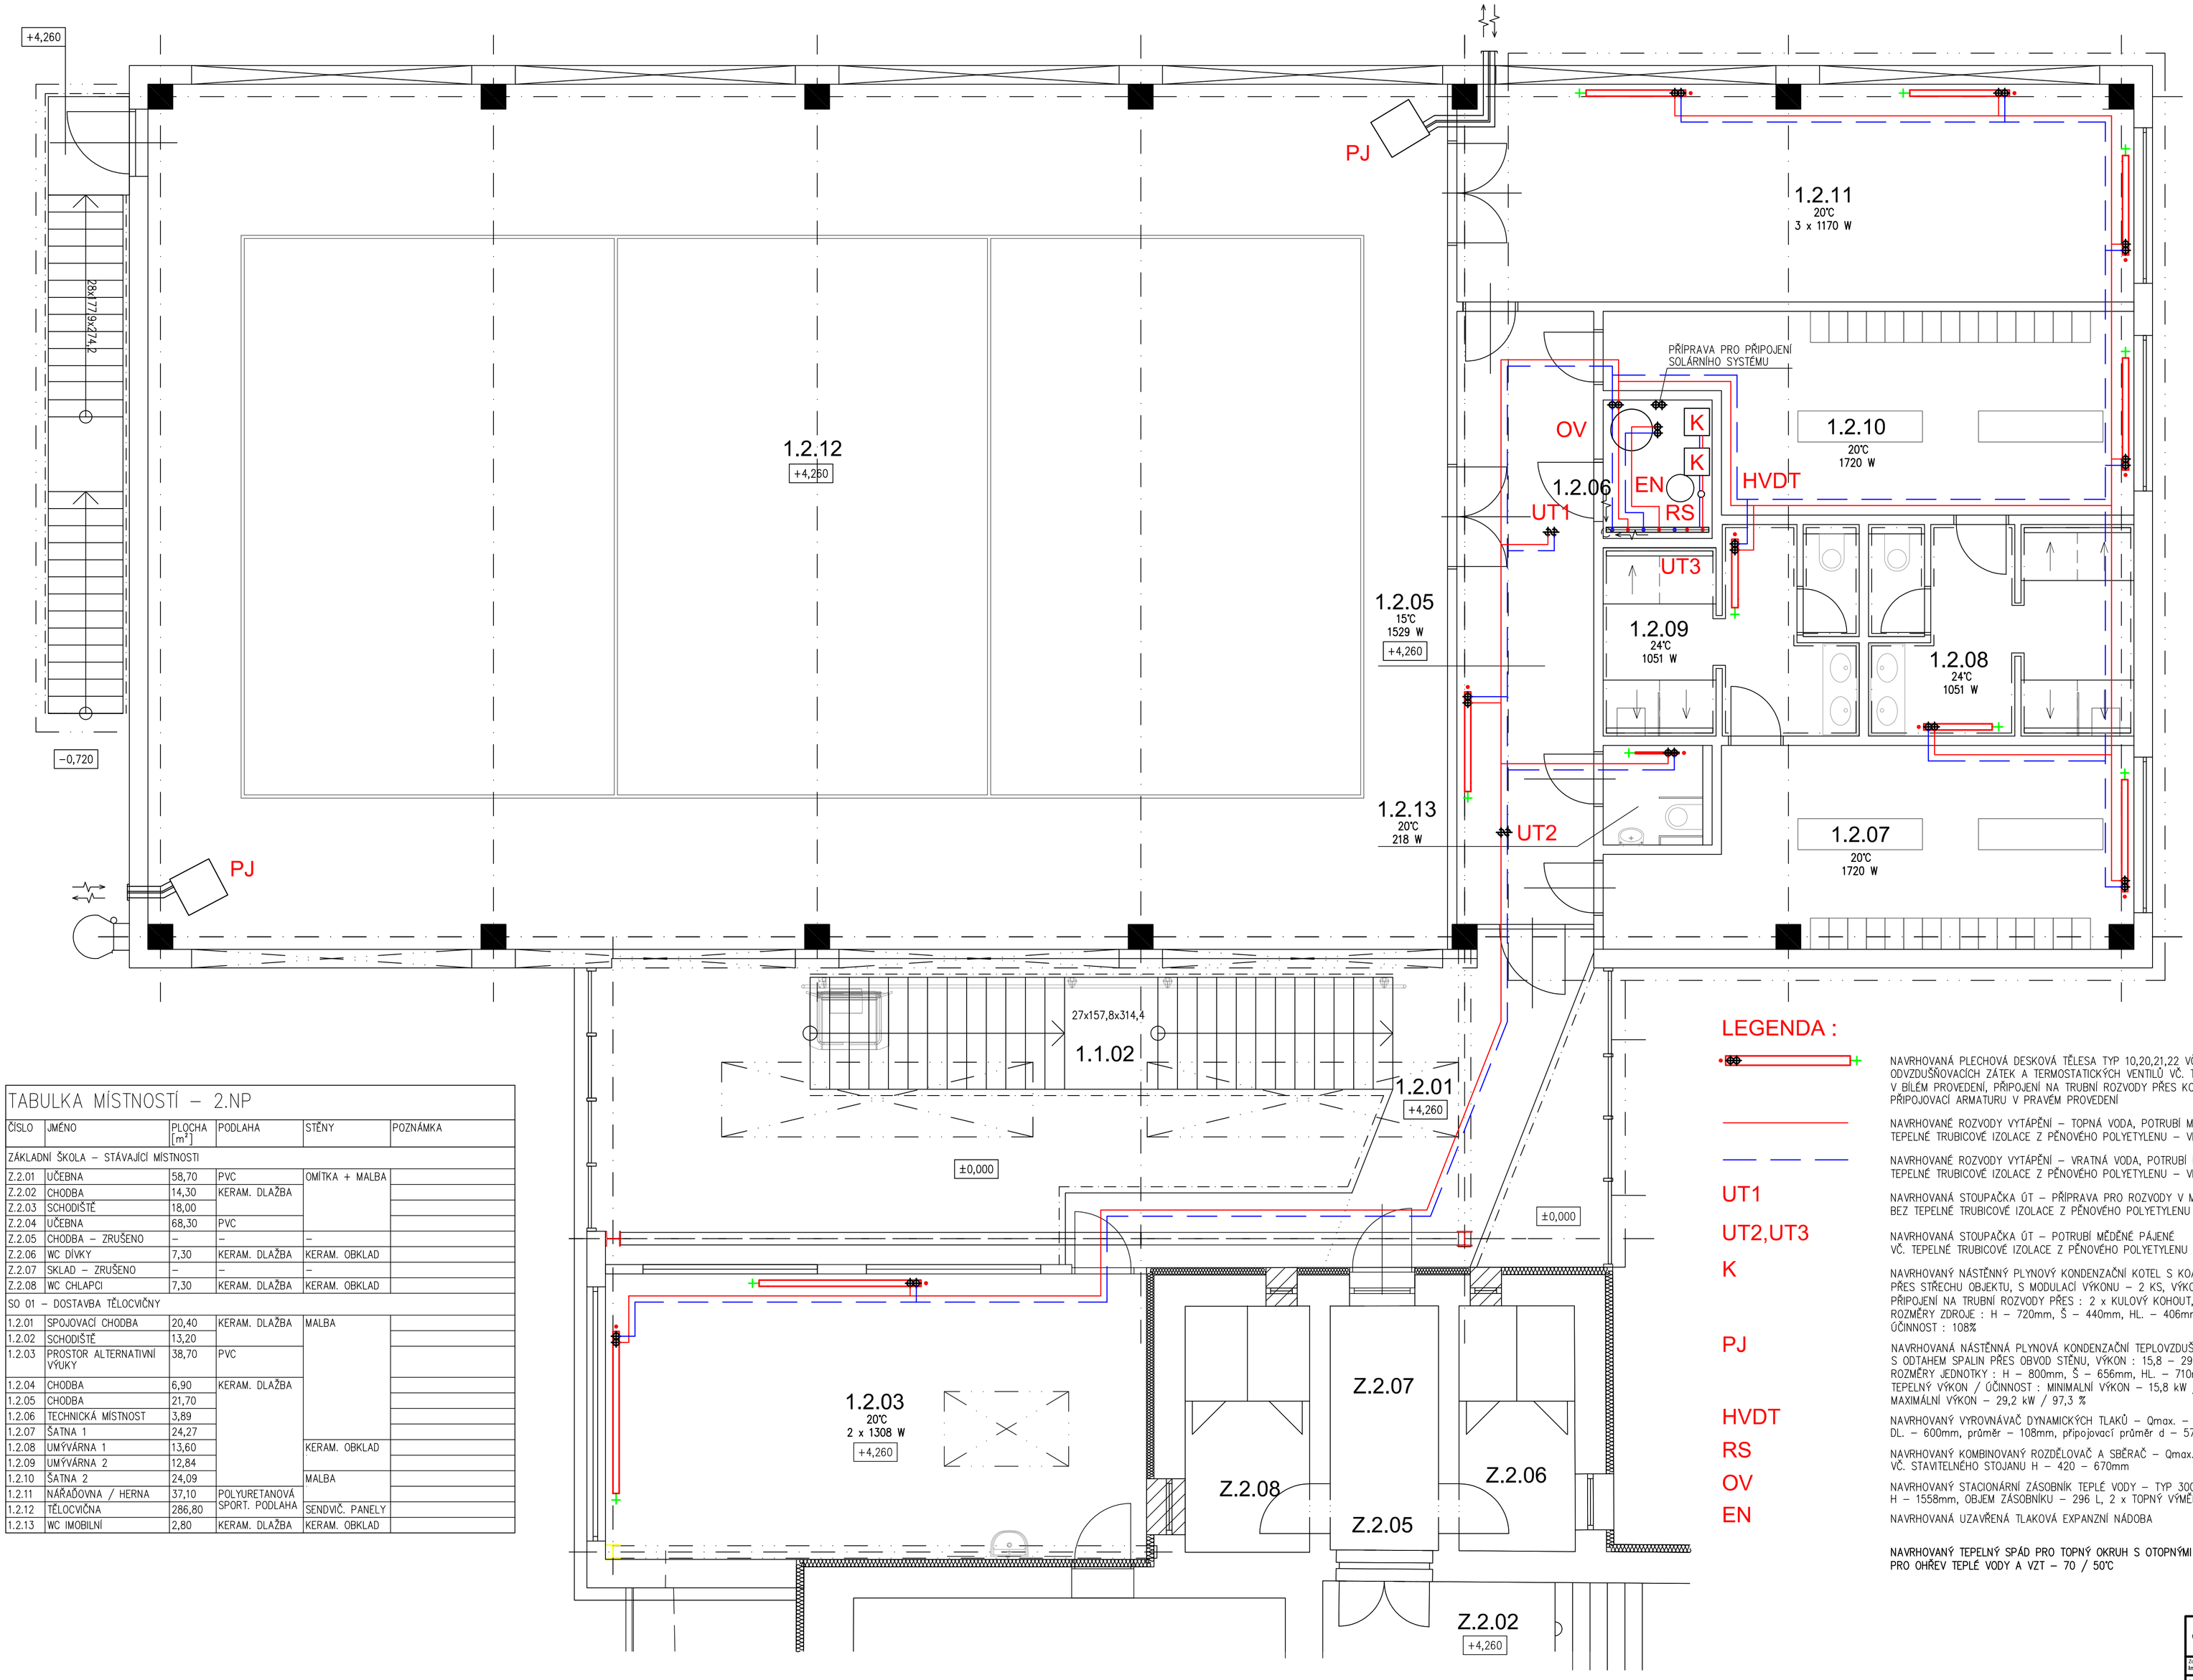

TABULKA MÍSTNOSTÍ – 2.NP

ČÍSLO	JMÉNO	PLOCHA [m²]	PODLAHA	STĚNY	POZNÁMKA
ZÁKLADNÍ ŠKOLA – STÁVAJÍCÍ MÍSTNOSTI					
Z.2.01	UČEBNA	58,70	PVC	OMÍTKA + MALBA	
Z.2.02	CHODBA	14,30	KERAM. DLAŽBA		
Z.2.03	SCHODIŠTĚ	18,00			
Z.2.04	UČEBNA	68,30	PVC		
Z.2.05	CHODBA – ZRUŠENO	–	–	–	
Z.2.06	WC DÍVKY	7,30	KERAM. DLAŽBA	KERAM. OBKLAD	
Z.2.07	SKLAD – ZRUŠENO	–	–	–	
Z.2.08	WC CHLAPCI	7,30	KERAM. DLAŽBA	KERAM. OBKLAD	
SO 01 – DOSTAVBA TĚLOCVIČNY					
1.2.01	SPOJOVACÍ CHODBA	20,40	KERAM. DLAŽBA	MALBA	
1.2.02	SCHODIŠTĚ	13,20			
1.2.03	PROSTOR ALTERNATIVNÍ VÝUKY	38,70	PVC		
1.2.04	CHODBA	6,90	KERAM. DLAŽBA		
1.2.05	CHODBA	21,70			
1.2.06	TECHNICKÁ MÍSTNOST	3,89			
1.2.07	ŠATNA 1	24,27			
1.2.08	UMÝVÁRNA 1	13,60		KERAM. OBKLAD	
1.2.09	UMÝVÁRNA 2	12,84			
1.2.10	ŠATNA 2	24,09		MALBA	
1.2.11	NÁŘAĎOVNA / HERNA	37,10	POLYURETANOVÁ SPORT. PODLAHA	SENDVIČ. PANELY	
1.2.12	TĚLOCVIČNA	286,80			
1.2.13	WC IMOBILNÍ	2,80	KERAM. DLAŽBA	KERAM. OBKLAD	

LEGENDA :

UT1 — NAVRHOVANÁ PLECHOVÁ DESKOVÁ TĚLESA TYP 10,20,21,22 VČ. KOTVÍCÍCH KONZOL, ODVZDUŠŇOVACÍCH ZÁTEK A TERMOSTATICKÝCH VENTILŮ VČ. TERMOHLAVIC, V BÍLÉM PROVEDENÍ, PŘIPOJENÍ NA TRUBNÍ ROZVODY PŘES KOMPAKTNÍ PŘIPOJOVACÍ ARMATURU V PRAVÉM PROVEDENÍ

NAVRHOVANÉ ROZVODY VYTÁPĚNÍ – TOPNÁ VODA, POTRUBÍ MĚDĚNÉ PÁJENÉ VČ. TEPELNÉ TRUBICOVÉ IZOLACE Z PĚNOVÉHO POLYETYLENU – VEDENO V PODLAZE

UT2,UT3 — NAVRHOVANÉ ROZVODY VYTÁPĚNÍ – VRATNÁ VODA, POTRUBÍ MĚDĚNÉ PÁJENÉ VČ. TEPELNÉ TRUBICOVÉ IZOLACE Z PĚNOVÉHO POLYETYLENU – VEDENO V PODLAZE

K — NAVRHOVANÁ STOUPAČKA ÚT – PŘÍPRAVA PRO ROZVODY V MŠ, POTRUBÍ MĚDĚNÉ PÁJENÉ BEZ TEPELNÉ TRUBICOVÉ IZOLACE Z PĚNOVÉHO POLYETYLENU – ZASLEPENO POD STROPEM

NAVRHOVANÁ STOUPAČKA ÚT – POTRUBÍ MĚDĚNÉ PÁJENÉ VČ. TEPELNÉ TRUBICOVÉ IZOLACE Z PĚNOVÉHO POLYETYLENU

PJ — NAVRHOVANÝ NÁSTĚNNÝ PLYNOVÝ KONDENZAČNÍ KOTEL S KOAXIÁLNÍM ODTAHEM SPALIN PŘES STŘECHU OBJEKTU, S MODULACÍ VÝKONU – 2 KS, VÝKON ZDROJE : 6,4 – 37,1 kW, PŘIPOJENÍ NA TRUBNÍ ROZVODY PŘES : 2 x KULOVÝ KOHOUT, ROZMĚRY ZDROJE : H – 720mm, Š – 440mm, HL. – 406mm, EMISNÍ TŘÍDA NOx – 5, ÚČINNOST : 108%

HVDT — NAVRHOVANÁ NÁSTĚNNÁ PLYNOVÁ KONDENZAČNÍ TEPLOVZDUŠNÁ JEDNOTKA – 2 ks S ODTAHEM SPALIN PŘES OBVOD STĚNU, VÝKON : 15,8 – 29,2 kW, ROZMĚRY JEDNOTKY : H – 800mm, Š – 656mm, HL. – 710mm, TEPELNÝ VÝKON / ÚČINNOST : MINIMALNÍ VÝKON – 15,8 kW / 105,3 % , MAXIMÁLNÍ VÝKON – 29,2 kW / 97,3 %

RS — NAVRHOVANÝ VYROVNÁVAČ DYNAMICKÝCH TLAKŮ – Qmax. – 4m3/h, PRO INSTALACI NA STĚNU, DL. – 600mm, průměr – 108mm, připojovací průměr d – 57mm, rozteč – 400mm

OV — NAVRHOVANÝ KOMBINOVANÝ ROZDĚLOVAČ A SBĚRAČ – Qmax. – 6m3/h, MIODUL – 80mm, DL.–1650mm VČ. STAVITELNÉHO STOJANU H – 420 – 670mm

EN — NAVRHOVANÝ STACIONÁRNÍ ZÁSOBNÍK TEPLÉ VODY – TYP 300, průměr vč. tepelné izolace – 670mm, H – 1558mm, OBJEM ZÁSOBNÍKU – 296 L, 2 x TOPNÝ VÝMĚNÍK

NAVRHOVANÁ UZAVŘENÁ TLAKOVÁ EXPANZNÍ NÁDOBA

NAVRHOVANÝ TEPELNÝ SPÁD PRO TOPNÝ OKRUH S OTOPNÝMI TĚLESY A VÝHLEDOVĚ PRO MŠ – 55 / 45°C, PRO OHŘEV TEPLÉ VODY A VZT – 70 / 50°C

0,000 = 358,28 Balt p.v. (ČISTÁ PODLAHA V 1.NP MŠ)

TATO PROJEKTOVÁ DOKUMENTACE NESLOUŽÍ K REALIZACI STAVBY

JANKO projekt
Architektura a interiérový design
Projekce a inženýrky staveb
Požární ochrana
Dotační management

Zodp. projektant: Ing. Miloslav Indrák
Projektant: Petr Janko

JANKO Projekt s.r.o.
Kancelář Brno
Kaštanová 515/125a
620 00 Brno - Tuřany
IČ: 03872394
Tel: 554 614 257
Email: info@jankoprojekt.cz

Stavebník:	Statutární město Frýdek-Místek, Radniční 1148, 738 01 Frýdek-Místek	Č.zakázky:	28/18/IPB
Název stavby:	ZŠ a MŠ Chlebovice - tělocvična	Datum:	04/2018
Stavební objekt:	SO 01 - Dostavba tělocvičny	Stupeň:	DSP
Místo stavby:	ul. Pod Kabátci č.p. 337 a č.p. 233, 739 42 Frýdek - Místek Chlebovice k.ú. Chlebovice 1011505	Formát:	840x594
Část PD:	D.1.4. - Technika prostředí staveb - Vytápění	Měřítko:	1:50
Výkres:	VYTÁPĚNÍ - PŮDORYS 2.NP	Č.výkresu:	D.1.4.-07