

LEGENDA POVRCHŮ

- POVRCH KOMUNIKACE ZE ŽIVICE
- KOBEREC MASTIKOVÝ, KOPLETNÍ SOUVRSTVÍ
- POVRCH KOMUNIKACE ZE ŽIVICE
- ASF. BET. OBRUSNÝ, KOPLETNÍ SOUVRSTVÍ
- POVRCH KOMUNIKACE
- POVRCH ZE ŽIVICE, FRÉZOVÁNÍ TL. 170 mm
- TERÉNNÍ ÚPRAVY (SVAHOVÁNÍ)
- BETONOVÁ PLOCHA
- ZPOMALOVAČÍ PRÁH DLAŽBA TL. 100 mm
- HMATOVÁ DLAŽBA
- PLOCHA DLAŽBA H. 60 mm
- VDZ
- DRENÁŽ PERFOROVANÉ PVC DN 150
- ZAREZÁNÍ ŽIVICE A ZALITÍ ASF. ŽÁLKOU

LEGENDA OSTATNÍ

- SÍLKA, HRANICE PARCELY, VNĚJŠÍ OBVOD STAVBY, ČÍSLO POZEMKU PODLE KATASTRU NEMOVITOSTÍ
- PODOBŘUBNÍKOVÁ VPUŠT' STRUŽKOVÁ NISA S MŘÍŽÍ LITINOVOU S NÁLEVKOU
- ULIČNÍ VPUŠT' S MŘÍŽÍ LITINOVOU D400 S NÁLEVKOU
- SORPČNÍ VPUŠT'
- STAVAJÍCÍ ULIČNÍ VPUŠT'
- KACENÉ STROMY

POZNÁMKY:

- BET. OBRUBY BUDOU ULOŽENY DO BET. LŮŽKA S OPĚRKAMI Z BETONU C20/25 XF1 MIN. TL. 10 cm.
- SILNIČNÍ OBRUBA BUDE OD ZPEVNĚNÉ HRANY KOMUNIKACE ZVÝŠENA O 12 cm.
- PODĚL SILNIČNÍ OBRUBY BUDE PROVEDENA PŘÍDLAŽBA DVOURÁDEK ZE ŽULOVÝCH KOSTEK 10x10 cm
- ULOŽENÝCH DO BETONOVÉHO LŮŽKA C20/25 XF1 MIN. TL. 10 cm.
- CHODNÍKOVÁ OBRUBA BUDE OD POVRCHU CHODNÍKU ZVÝŠENA O 6 cm.

LEGENDA

- STÁVAJÍCÍ PRŮBĚH SÍTÍ
- SDĚLOVACÍ METALICKÉ PODZEMNÍ VEDENÍ (CETIN a.s.)
- SDĚLOVACÍ NADZEMNÍ VEDENÍ (CETIN a.s.)
- SDĚLOVACÍ OPTICKÉ PODZEMNÍ VEDENÍ (CETIN a.s.)
- ELEKTRICKÉ NADZEMNÍ VEDENÍ NN (ČEZ Distribuce, a.s.)
- ELEKTRICKÉ PODZEMNÍ VEDENÍ NN (ČEZ Distribuce, a.s.)
- ELEKTRICKÉ NADZEMNÍ VEDENÍ VN (ČEZ Distribuce, a.s.)
- ELEKTRICKÉ PODZEMNÍ VEDENÍ VN (ČEZ Distribuce, a.s.)
- KABELY NADZEMNÍHO VEŘEJNÉHO OSVĚTLENÍ (ITS a.s., F-M)
- KABELY PODZEMNÍHO VEŘEJNÉHO OSVĚTLENÍ (ITS a.s., F-M)
- OPTICKÉ SÍTĚ MOS (ITS a.s., Frýdek-Místek)
- STOŽÁR VO (TS a.s., Frýdek-Místek)
- VODOVODNÍ ŘÁD (SmVaK Ostrava a.s.)
- VODOVODNÍ PŘÍPOJKY A ROZVODY VODY (SmVaK Ostrava a.s.)
- KALOSVOD - vodovod (SmVaK Ostrava a.s.)
- KANALIZACE JEDNOTNÁ (SmVaK Ostrava a.s.)
- KANALIZACE SPLAŠKOVÁ CIZÍ
- VODOVOD CIZÍ
- STL PLYNOVOD (GasNet, s.r.o.)
- PLYNOVODNÍ PŘÍPOJKY A ROZVODY PLYNU (GasNet, s.r.o.)

OCHRANNÁ PÁSMA


- OCHRANNÉ PÁSMO PLYNOVÝCH VEDENÍ
- OCHRANNÉ PÁSMO EL. VEDENÍ VN

NAVROVÁVÁNÉ SÍTĚ

- NAPOJENÍ NAVRHOVANÝCH ULIČNÍCH VPUŠTÍ
- PVC-KG DN/OD200 SNI0

- PŘELOŽKA VODOVODU Z GG DN300
- DIMENZE A TRASA BUDE ZACHOVÁNA
- PŘELOŽKA VODOVODNÍ PŘÍPOJKY
- PE100 RC 32x3
- ZRUŠENÁ ČÁST STÁVAJÍCÍ PŘÍPOJKY
- PE DN25

- Sít VO projektovaná
- Sít VO v chráněnce
- Nové stožáry VO včetně svítidel
- Přechodové Svídlo VO
- Výměna svítidel VO
- Sít VO demontáž silové kabely
- Sít VO demontáž impulsní kabely
- Svídla VO demontáž
- Ochrana Kabelů VN v chráněnce
- Betonový stožár NN
- Sít SLP metalická projektovaná
- Kabel SLP metalický v chráněnce, obetonovaný
- Sít SLP metalická demontáž
- Sít SLP optická projektovaná
- Kabel SLP optický v chráněnce, obetonovaný
- Sít SLP optická demontáž
- Sít MOS optická projektovaná

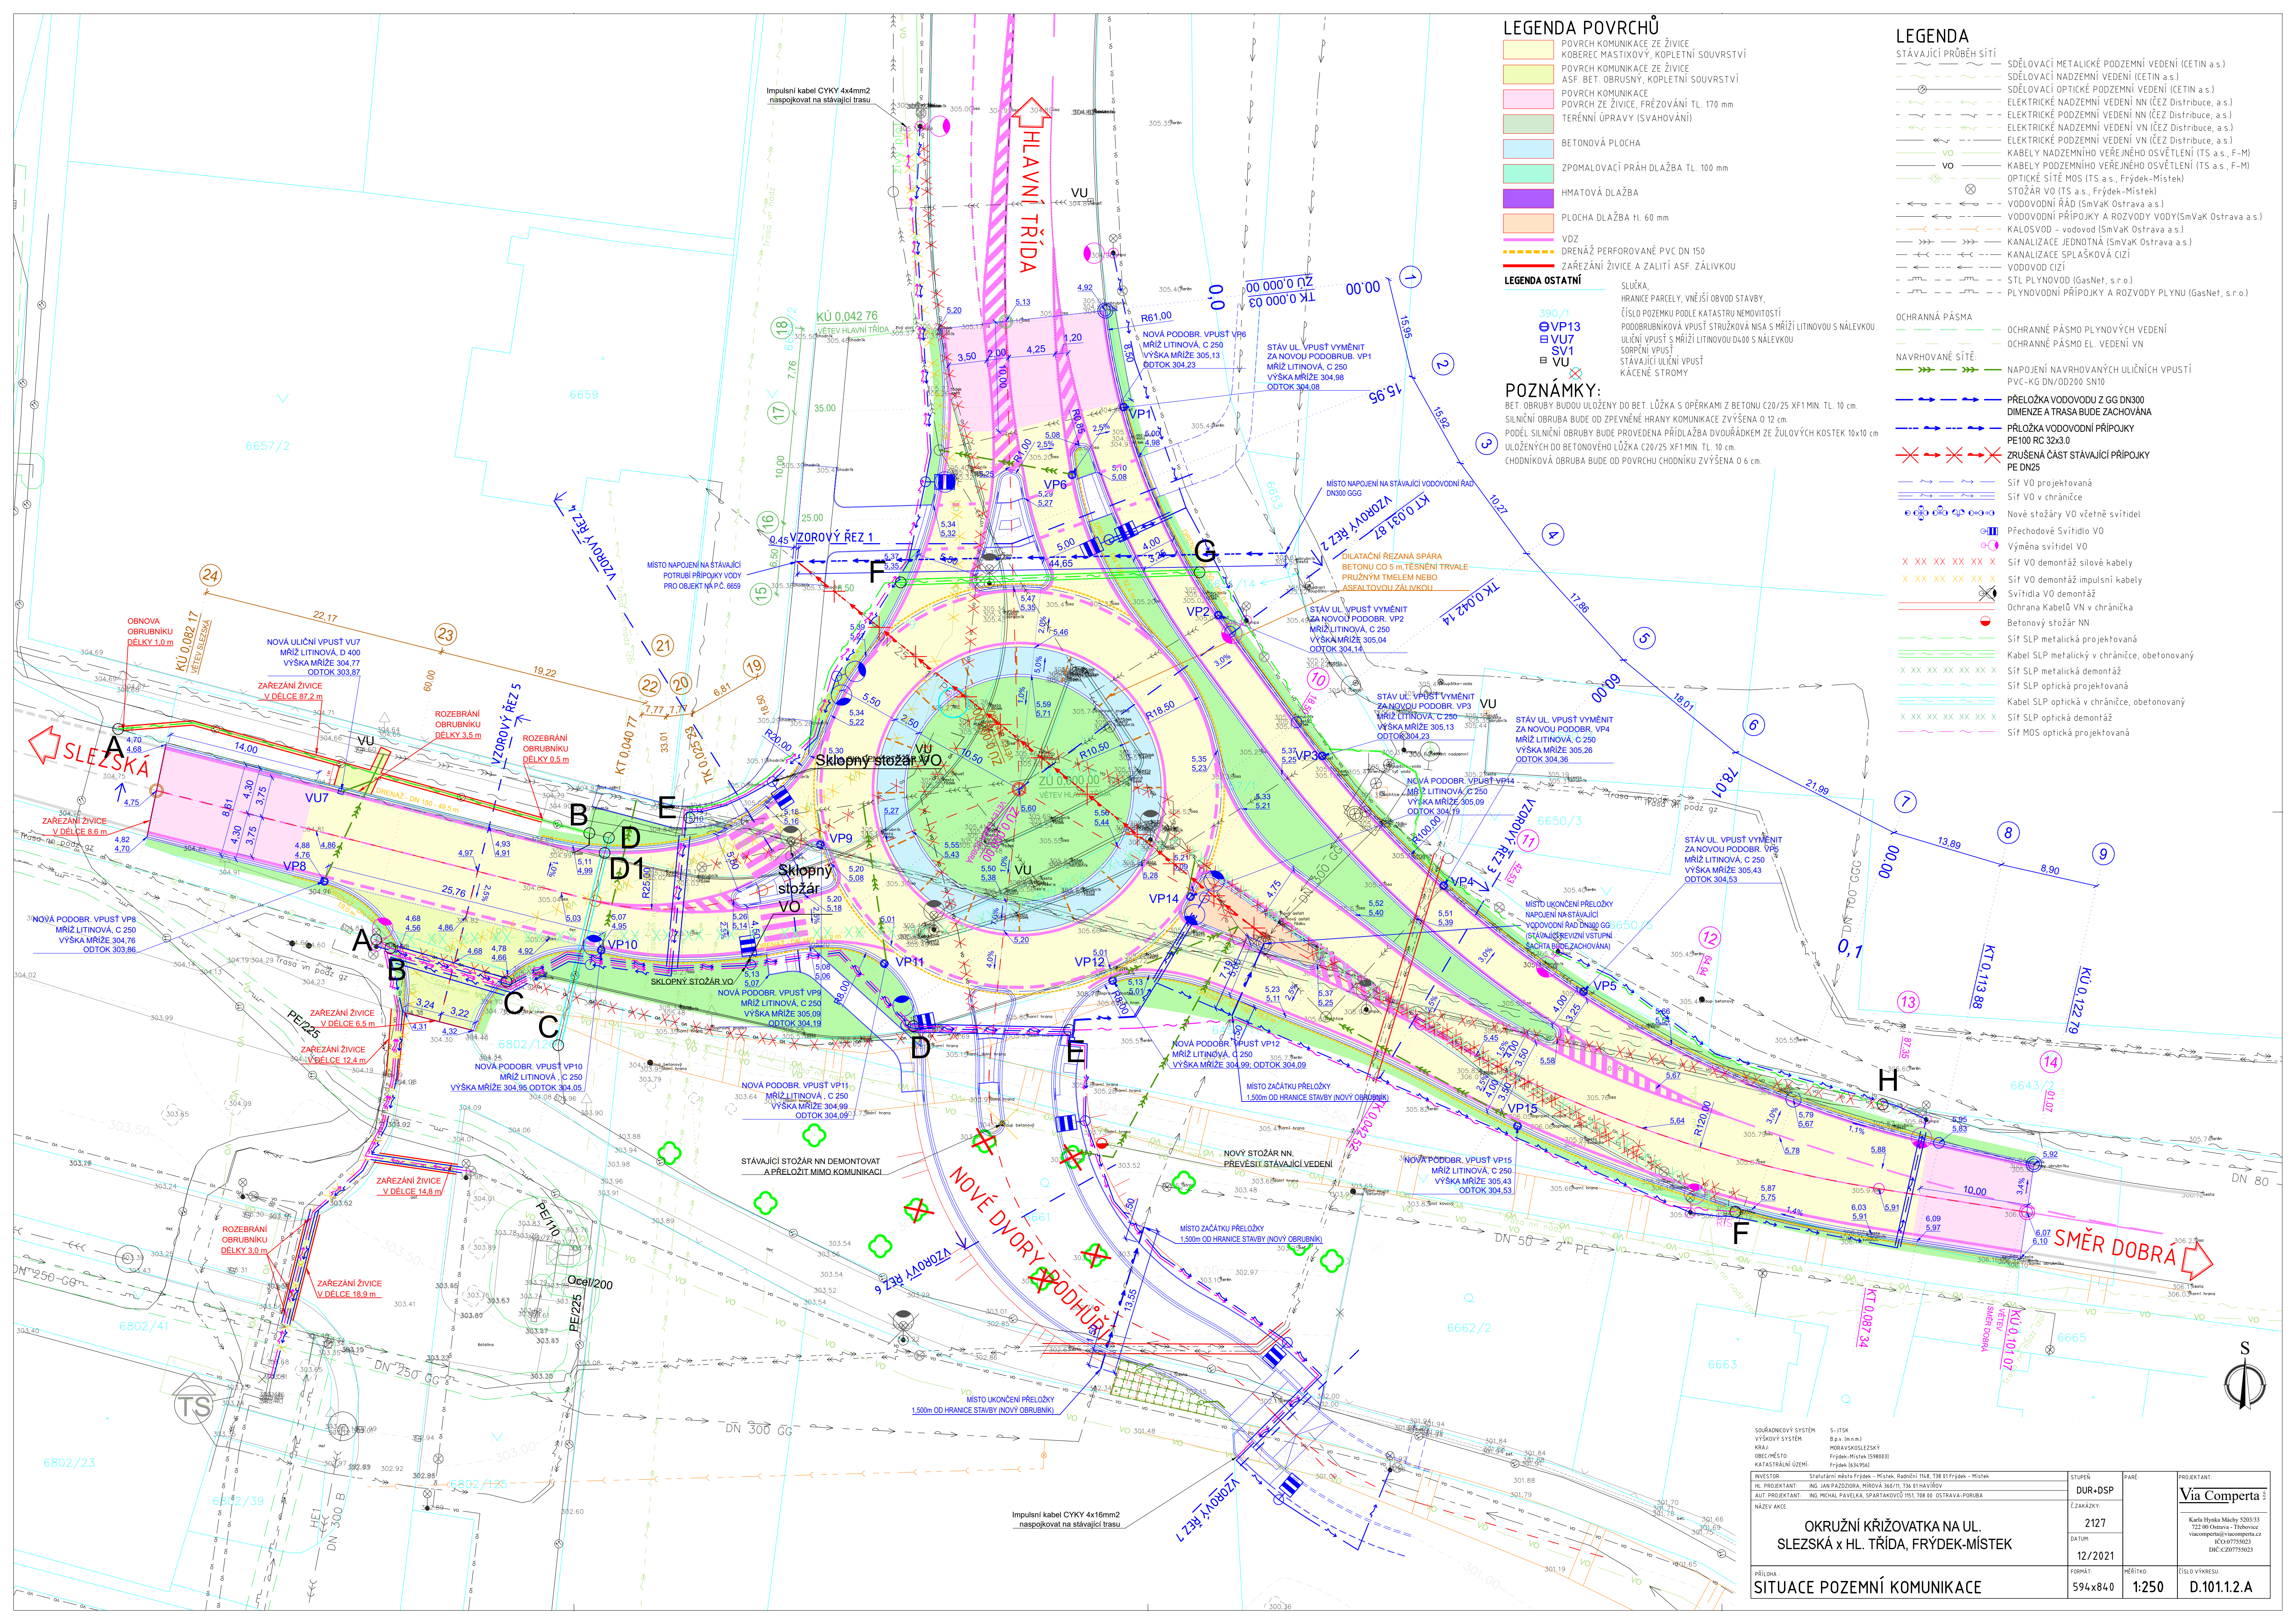

SOUŘADNICOVÝ SYSTÉM	S-JTSK	DUR-DSP	PŘÍLOHA	PROJEKTANT
VÝŠKOVÝ SYSTÉM	Bp v (m.n.m.)			
KRAJ	MORAVSKOSLEZSKÝ			
OBLAST	Frýdek-Místek (580003)			
KATASTRÁLNÍ ÚZEMÍ	Frýdek (63456)			
INVESTOR	Stavárenské město Frýdek - Místek, Radhošť 118, 738 01 Frýdek - Místek	Č. ZAKÁZKY	DATUM	Karlík Hrnčířský 5203/33 722 00 Ostrava - Třebovice via.comperta@via.comperta.cz IČO:487755023 DIČ:CZ07755023
HL. PROJEKTANT	Ing. JAN PAZDIOARA, Miroslav 360/11, 738 01 Havířov			
AUT. PROJEKTANT	Ing. MICHAL PAVELKA, SPARTANOVČI 151, 788 00 OSTRAVA-PORUBA			
NÁZEV AKCE				
OKRUŽNÍ KŘIŽOVATKA NA UL. SLEZSKÁ x HL. TRÍDA, FRÝDEK-MÍSTEK		2127	12/2021	
PŘÍLOHA		FORMÁT	MĚŘÍTKO	ČÍSLO VÝKRESU
SITUACE POZEMNÍ KOMUNIKACE		594x840	1:250	D.101.1.2.A