




STROPNÍ KONSTRUKCE NAD 2.NP

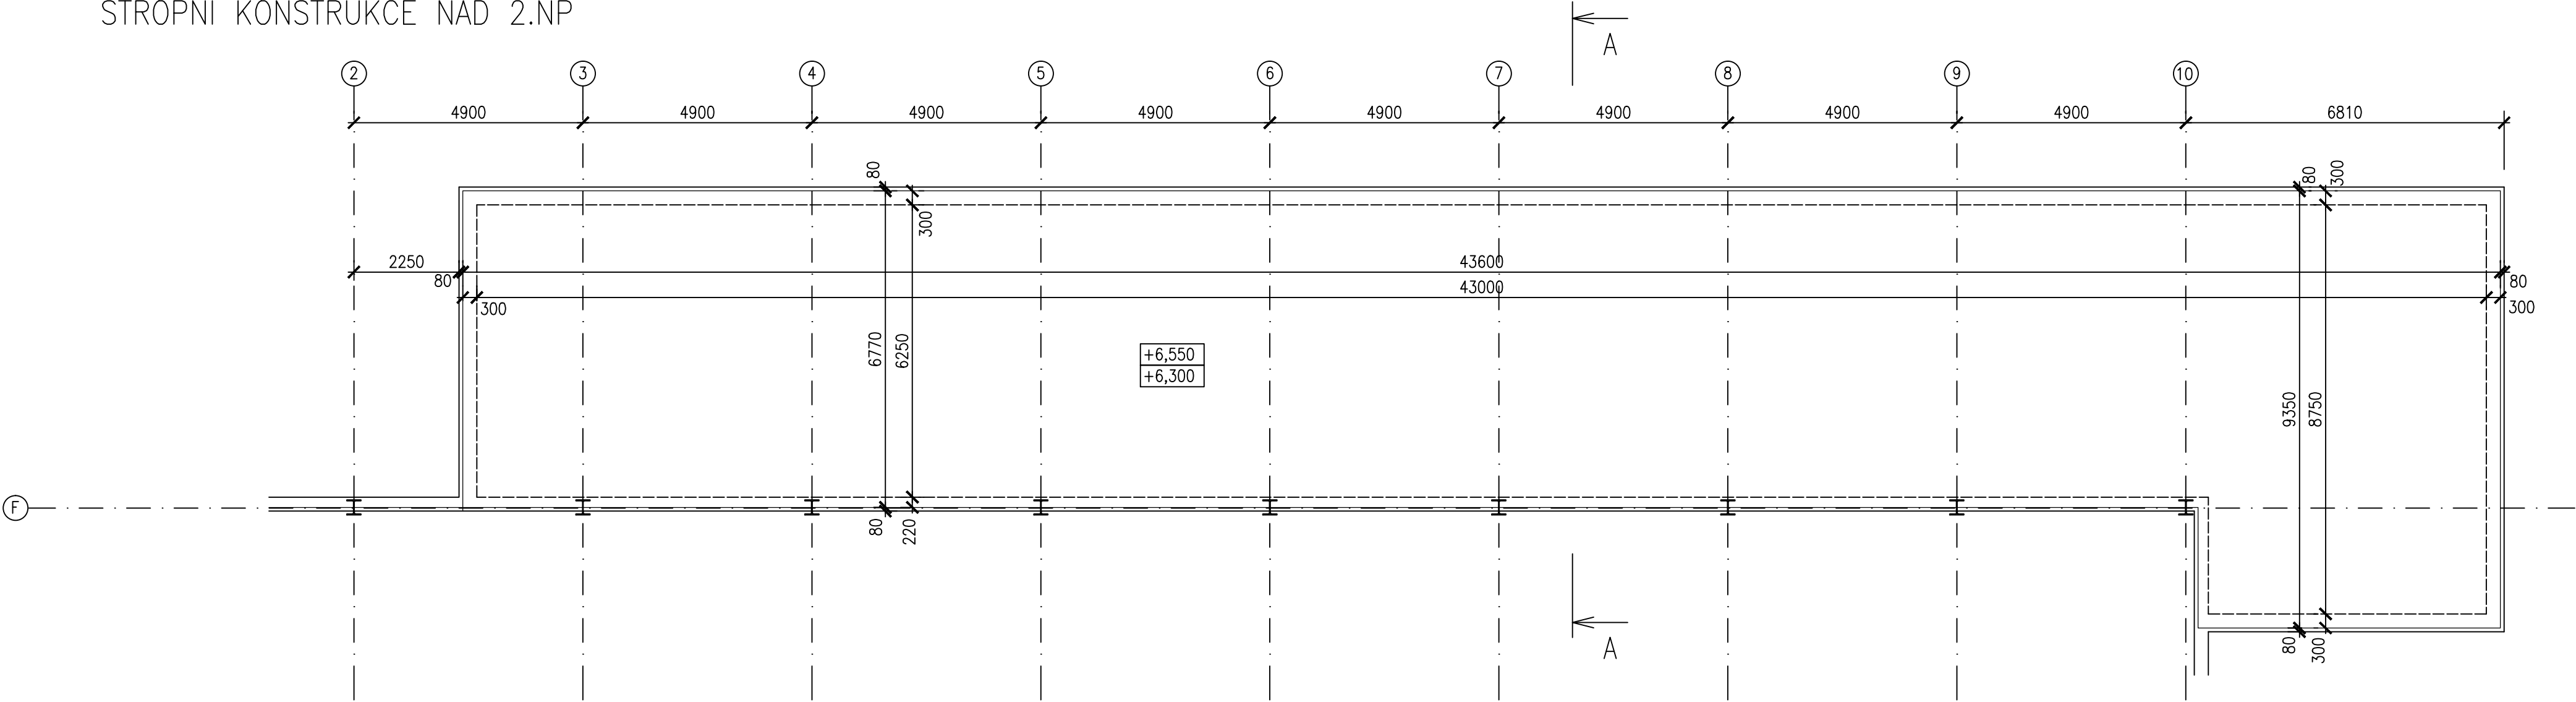


STROPNÍ KONSTRUKCE NAD 1.NP

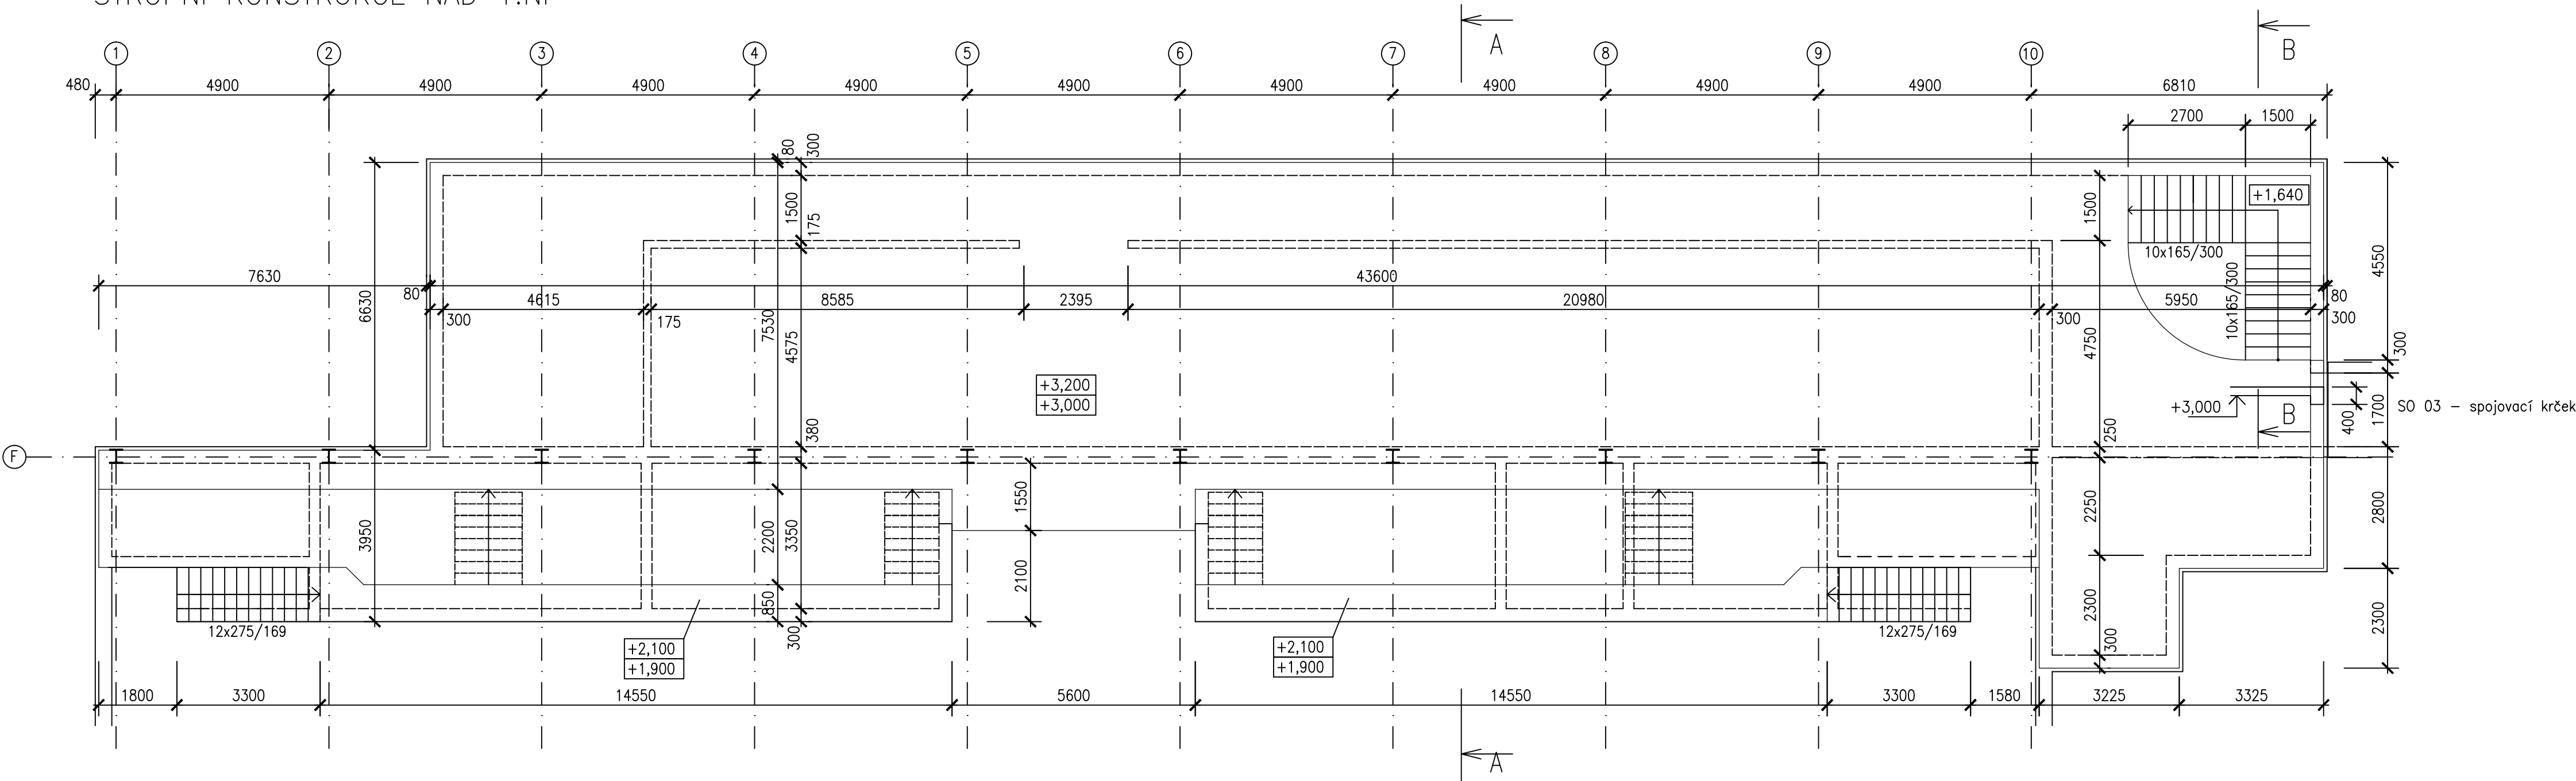

ŘEZ A-A

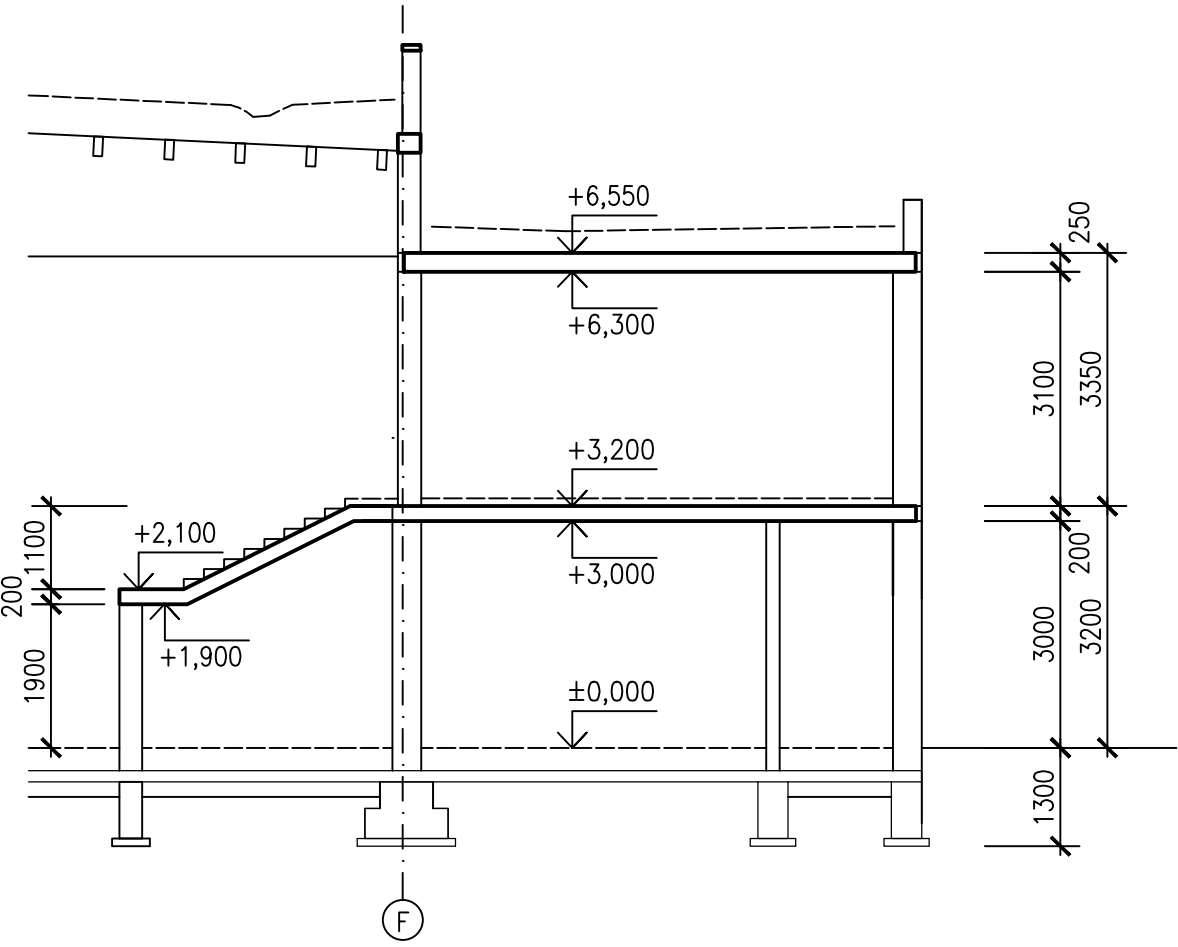

ŘEZ B-B

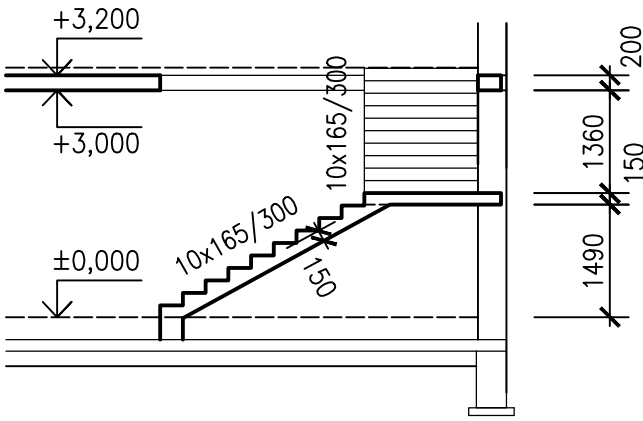





LEGENDA MATERIÁLŮ

ŽELEZOBETON C20/25 XC1

±0,000 = 302,25

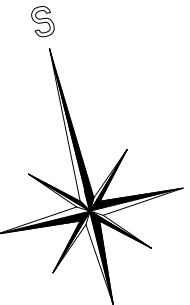SO 03 – spojovací krček



	ZODP. PROJEKTANT Ing. Jap Kania 	VYPRACOVAL Ing. Zdeněk Kubánek 	KONTROLOVAL Ing. Miroslav Pantůček 	<div>PPSKANIA <small>PPS Kania s.r.o.</small></div>	
	KATASTRÁLNÍ ÚZEMÍ, PARC.Č. : Frýdek [634956]				
	MÍSTO STAVBY : Frýdek, p.č. 1812/1, st. 1812/10			STUPEŇ dokumentace pro vydání společného povolení	
	STAVEBNÍK / OBJEDNATEL : Statutární město Frýdek-Místek Radniční 1148, 738 01 Frýdek-Místek			DATUM Září 2020	
NÁZEV AKCE : Zpracování PD – ZŠ F-M, ul. J. Čapka 2555 – tělocvična II.				Č. ZAKÁZKY PPS- 03/20	
				MĚŘÍTKO 1:100	
OBJEKT : SO 02 - tělocvična				ARCHIVNÍ ČÍSLO : PPS- 03/20-D.1.2.1.b	
ČÁST : D.1.2.1. Stavebně konstrukční řešení - betonové kce					
OBSAH : STROPNÍ KONSTRUKCE - VÝKRESY TVARU					
				Č.V. 02	