


VÝKRES ROZDĚLOVACÍ VÝZTUŽE STROPNÍCH DESEK D.1.2 A D.1.3 - SMĚR X, M 1:50

PŮDORYS HORNÍ ROZDĚLOVACÍ VÝZTUŽE STROPNÍCH DESEK D.1.2 A D.1.3 - SMĚR X, M 1:50

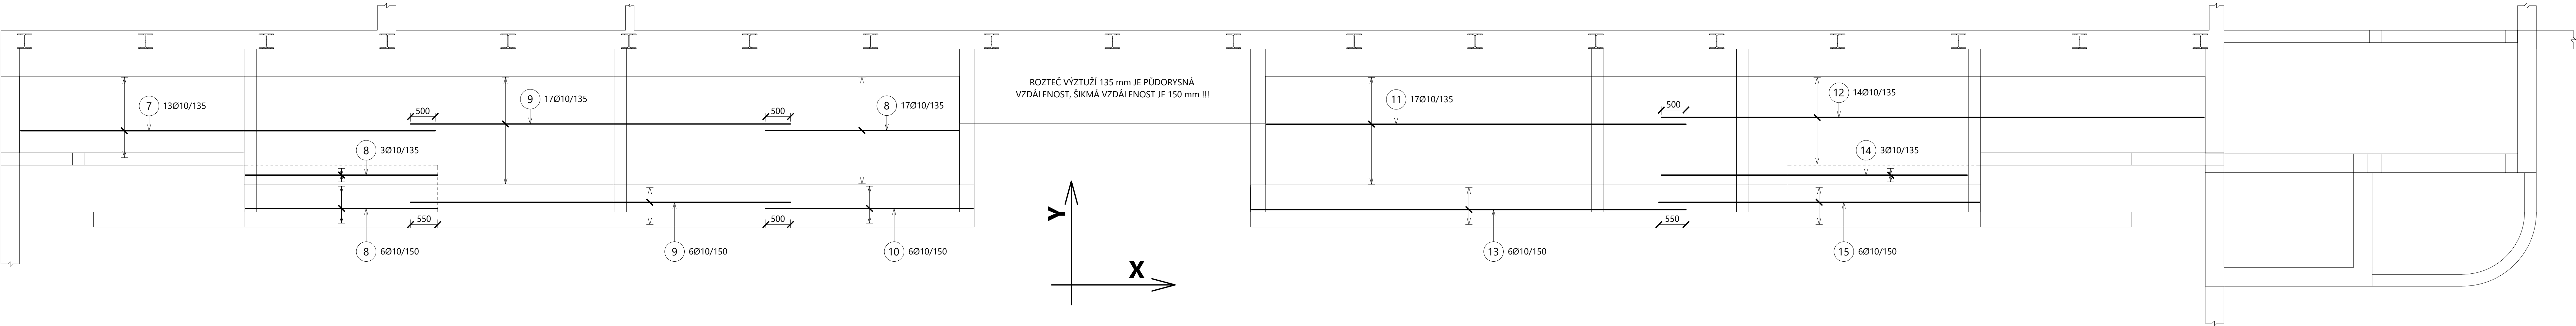


VÝKAZ HORNÍ VÝZTUŽE

Pol.	Ks	Trída oceli	ø	Délka (m)	Hmotnost (kg)	Délka celkem (m)	Hmotnost celkem(kg)
7	13	R	10	8.400	5.18	109.200	67.38
8	26	R	10	3.900	2.41	101.400	62.56
9	23	R	10	7.700	4.75	177.100	109.27
10	6	R	10	4.200	2.59	25.200	15.55
11	17	R	10	8.500	5.24	144.500	89.16
12	14	R	10	11.000	6.79	154.000	95.02
13	6	R	10	8.800	5.43	52.800	32.58
14	3	R	10	6.200	3.83	18.600	11.48
15	6	R	10	6.500	4.01	39.000	24.06
Součet hmotnosti s přídávkem 5% (kg):						532.41	
Ztratná,pomocná,distanční výztuž-8%:						40.56	
Součet hmotnosti (kg):						572.98	

7	13Ø10, L=8400, 13ks	8400	12	14Ø10, L=11000, 14ks	11000
8	26Ø10, L=3900, 26ks	3900	13	6Ø10, L=8800, 6ks	8800
9	23Ø10, L=7700, 23ks	7700	14	3Ø10, L=6200, 3ks	6200
10	6Ø10, L=4200, 6ks	4200	15	6Ø10, L=6500, 6ks	6500
11	17Ø10, L=8500, 17ks	8500			

- POZNÁMKY:**
- VÝZTUŽ UPRAVIT DLE BEDNĚNÍ !!! - KRÁČENÍ, OŘEZ
 - V PŘÍPADĚ KOLIZE VÝZTUŽE, MUSÍ BÝT VÝZTUŽ POSUNUTA, ALE NESMÍ BÝT PŘERUŠENA !!!
 - UPLNOST VÝZTUŽE ZKONTROLOVAT PŘED PROVÁDĚNÍM STAVBOU!!!
 - PŘES BETONÁŽ VLOŽIT DO BEDNĚNÍ SOUČÁSTI UVEDENÉ VE VÝKRESECH TVARŮ VÝKRESECH STAVEBNÍ ČÁSTI A OSTATNÍCH PROFESÍ !!!
 - POKUD NENÍ UVEDENO INAK, VÝZTUŽ STYKOvat PŘESÁHEM PRO R10 MINIMÁLNĚ 500 mm.
 - PRO R12-MINIMÁLNĚ 600mm, PRO R16-MINIMÁLNĚ 800mm !!!
 - NUTNÁ KOORDINACE S VÝKRESY TVARŮ A OSTATNÍMI VÝKRESY VÝZTUŽE !!!
 - KOTVY VÝZTUŽE - NA VNĚJŠÍ HRANU PRUTU I
 - PŘI JAKÉMKOLIV NESOUHLADU PROJEKTU A SKUTEČNÉHO STAVU JE NUTNÁ KONZULTACE SE STATIKEM!!!
 - VÝROBU VÝZTUŽE ZAHÁJIT AŽ PO OVĚŘENÍ TVARU ŽE KONSTRUKCE !!!
 - MONTÁŽNÍ VÝZTUŽ (KOZLUKY) UPRAVIT DLE POŽADOVANÉHO KRYTÍ. MONTÁŽNÍ VÝZTUŽ JE MOŽNÉ UPRAVIT DLE ZYVKLOSTI DODAVATELE RESP. NAHRADIT JINÝMI PRVKY
 - DISTANČNÍ PRVKY JSOU VYKÁŽÁNY V %, JEJICH TYP SE URČÍ DLE ZYVKLOSTI DODAVATELE
 - V PŘÍPADĚ NEVYZNACENÝCH POLOŽEK SE JEDNÁ O POLOŽKY , KTERÉ JSOU SPECIFIKOVANÉ V JINÝCH VÝKRESECH NEBO JDE O VZOR, např. LEMOVÁNÍ

PŮDORYS DOLNÍ ROZDĚLOVACÍ VÝZTUŽE STROPNÍCH DESEK D.1.2 A D.1.3 - SMĚR X, M 1:50

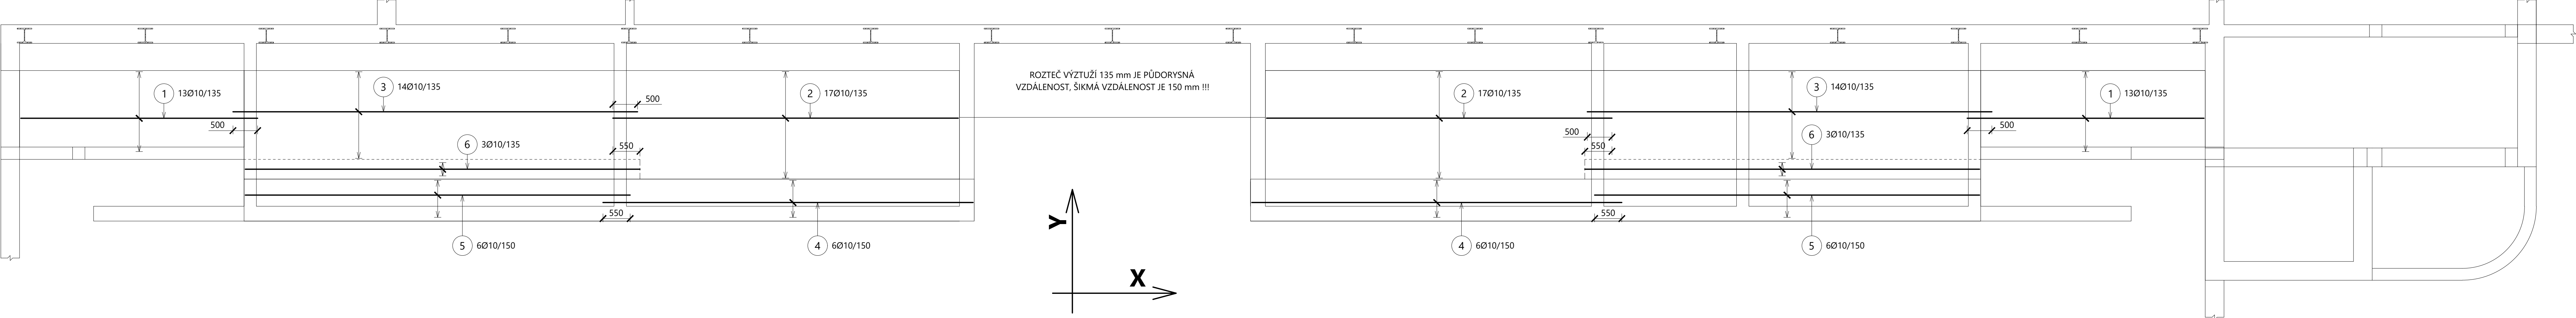

VÝKAZ DOLNÍ VÝZTUŽE

Pol.	Ks	Trída oceli	ø	Délka (m)	Hmotnost (kg)	Délka celkem (m)	Hmotnost celkem(kg)
1	26	R	10	4.800	2.96	124.800	77.00
2	34	R	10	7.000	4.32	238.000	146.85
3	28	R	10	8.200	5.06	229.600	141.66
4	12	R	10	7.500	4.63	90.000	55.53
5	12	R	10	7.800	4.81	93.600	57.75
6	6	R	10	8.000	4.94	48.000	29.62
Součet hmotnosti s přídávkem 5% (kg):						533.83	
Ztratná,pomocná,distanční výztuž-8%:						40.67	
Součet hmotnosti (kg):						574.50	

1	26Ø10, L=4800, 26ks	4800	2	34Ø10, L=7000, 34ks	7000
3	28Ø10, L=8200, 28ks	8200	4	12Ø10, L=7500, 12ks	7500
5	12Ø10, L=7800, 12ks	7800	6	6Ø10, L=8000, 6ks	8000

KOORDINOVAT S VÝKRESY d.1.2.140 - d.1.2.148 !!!

BETON C30/37 XC2

D_{max} = 16mm, KONZISTENCE - S3(S4)


KRYTÍ HORNÍ - 25mm
KRYTÍ SPODNÍ - 25mm
KRYTÍ BOČNÍ - 25mm

NAVŘENO DLE ČSN EN 1992-1-1
PLATÍ POKUD NENÍ NA VÝKRESE VYZNACENO INAK

OCEL B500B

UVEDENÉ DÉLKY JSOU VZTAŽENY K VNĚJŠÍMU LÍCI
POLOMĚRY OBLOUKŮ JSOU VZTAŽENY KE STŘEDNÍCI
NEZNACENÉ ÚHLY JSOU 45°/90°/180°
CELKOVÉ DÉLKY VLOŽEK JSOU STŘEDNÍ DÉLKY

KLADENÍ VÝZTUŽE

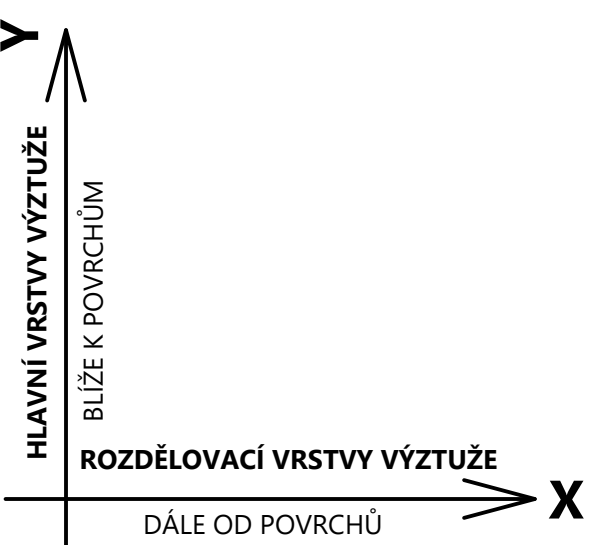

DOUMENTACE JE ZPRACOVÁVÁNA V ROZSAHU PROJEKTOVÉ DOKUMENTACE PRO PROVÁDĚNÍ STAVBY DLE VÝKLÁDŮ O DOKUMENTACI STAVEB Č. 499/2006 Sb.
PŘÍLOHA Č.13 V AKTUÁLNÍM ZNĚNÍ VYUŽITÍ MĚDŘÁČEK, JEDU ÚČELU JE NA ZODPOVĚDNOST INVESTORA NEBO PROVÁDĚČÍ FIRMY.

±0,000 = 302,250 m.n.m. Bp

HLAVNÍ PROJEKTANT: ENERGY DESIGN Energy Design Centre s.r.o. Průmyslová 402/1, 140 00 Praha 4 tel: +420 270 030 300 e-mail: info@energy-design.cz internet: www.energy-design.cz		HLAVNÍ INŽENÝR: Ing. Libor Truháček Odpovědný inženýr stavby: Ing. Jiřík Jiránek Hlavní architekt: -	
STATICKÁ DESKA Vydělovací 25, 719 90 Olomouc tel: +420 e-mail: info@statikadeska.cz internet: www.statikadeska.cz		Výpočet: Ing. Fialinský Fránek Zpracování projektu: Ing. Marek Lach	
STAVBA: Stavutální město Frýdek-Místek Radniční 1148, 738 01 Frýdek-Místek		Základová číslo: 240076 Datum: 07.2024 Stav: DPS	
PROJEKT: Zpracování PD - ZŠ F-M, ul. J. Čapka 2555 - tělocvična II.		MÍSTO STAVBY: Frýdek-Místek, pozemky parc. č. 1852/1, 1852/2, 1852/3, 1852/745,	