



řez A.10

M 1:50, příčný řez

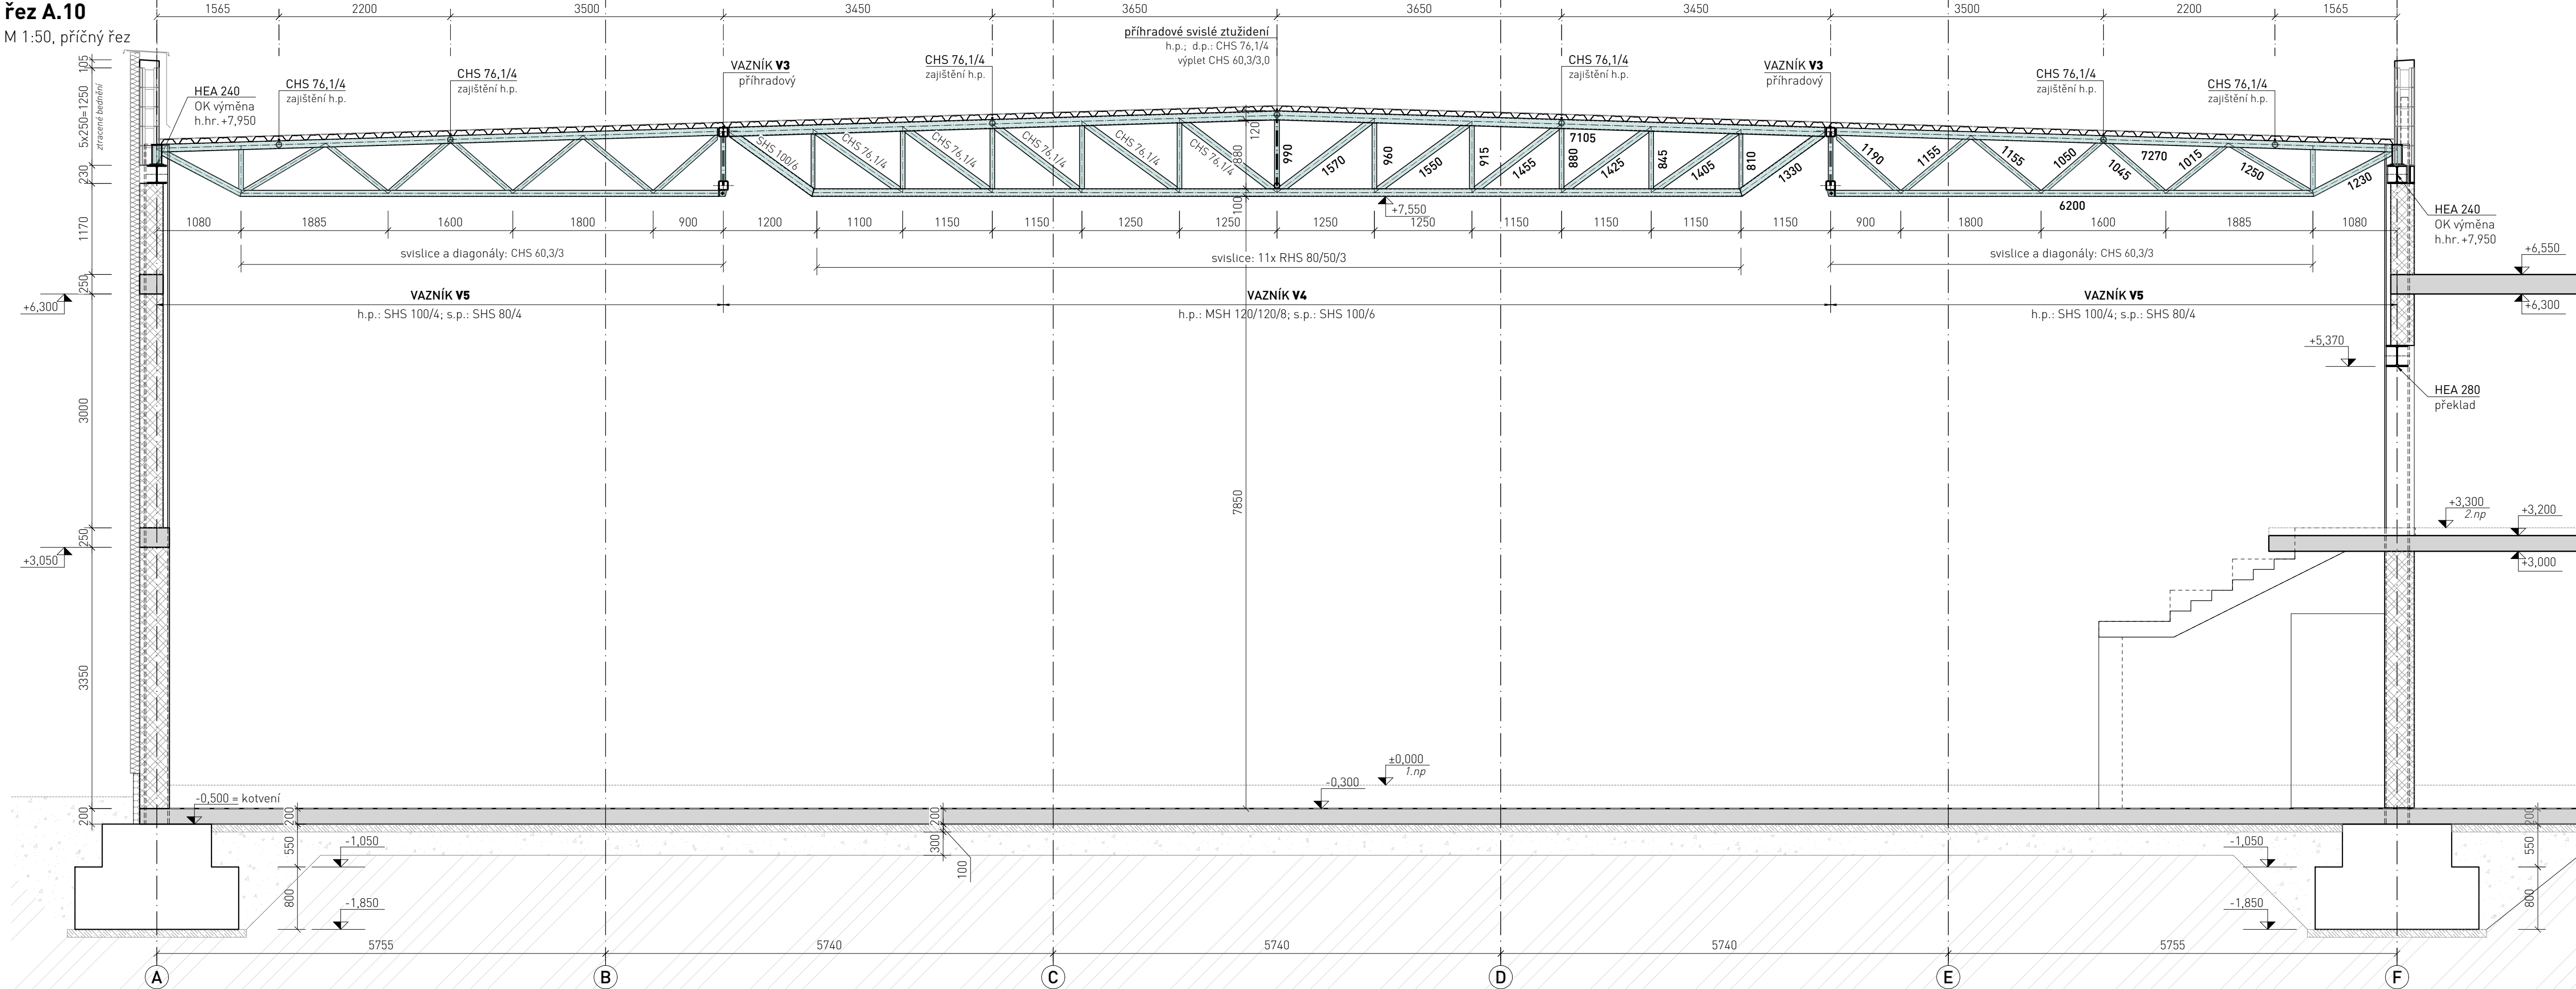


VAZNIK V2

M 1:50, příčný řez

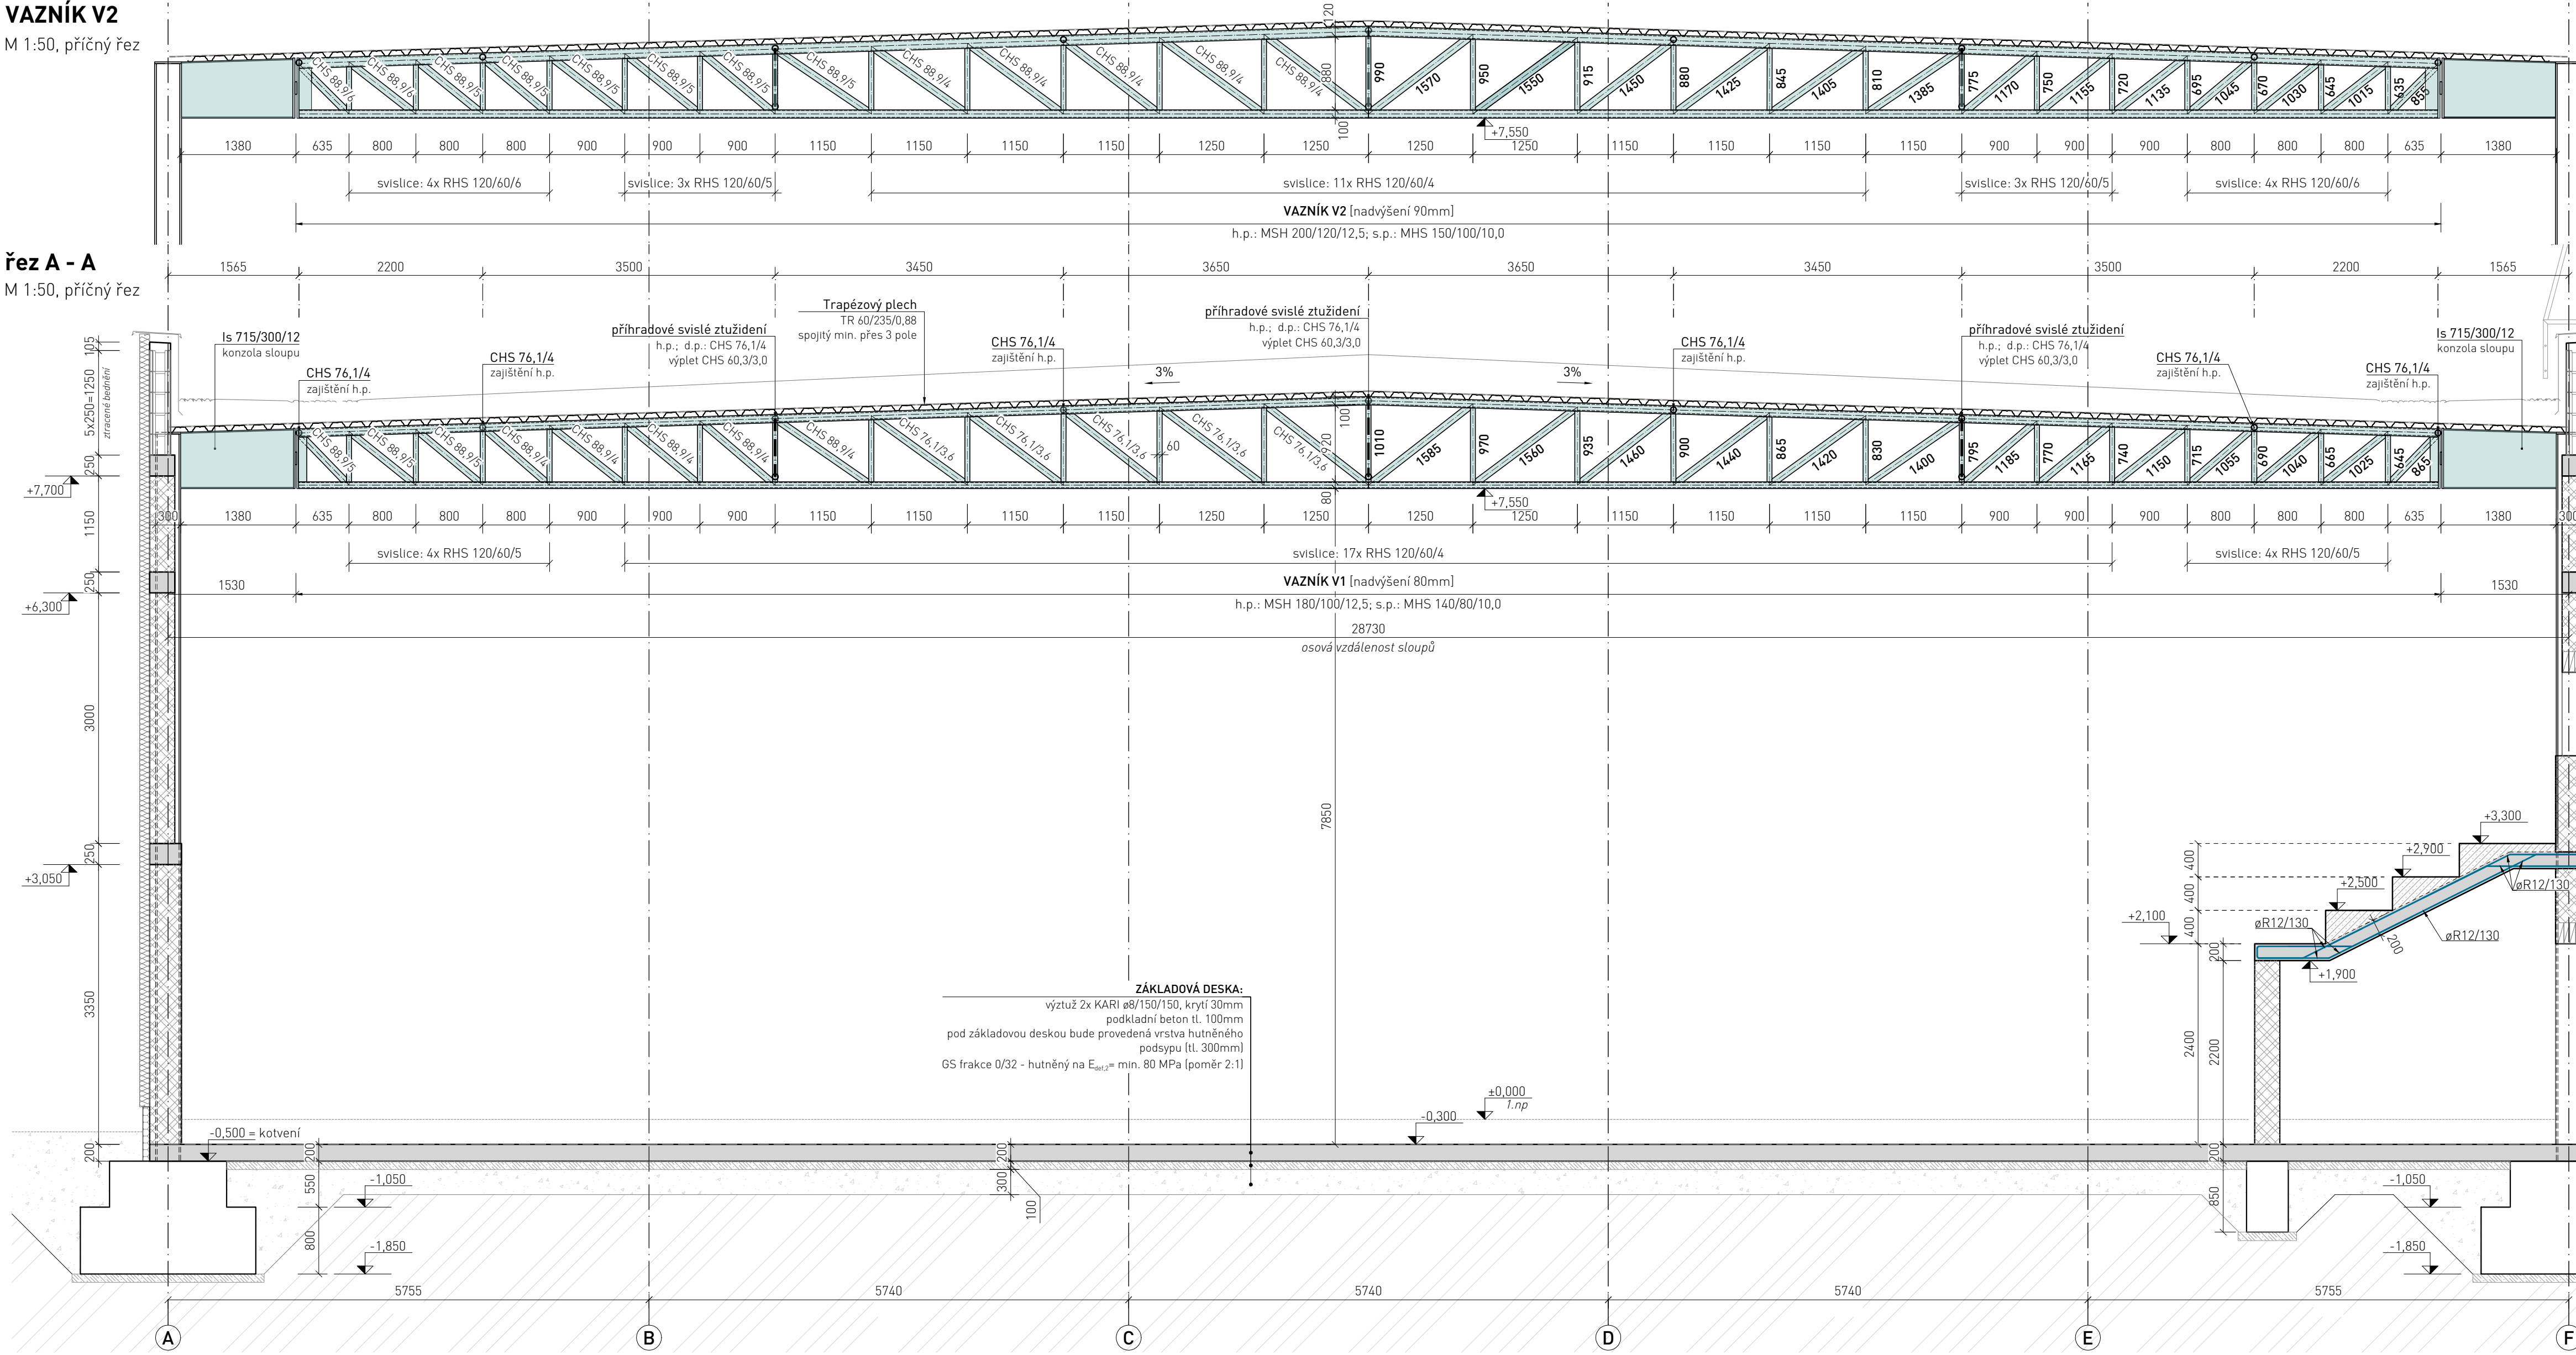


řez A - A

M 1:50, příčný řez

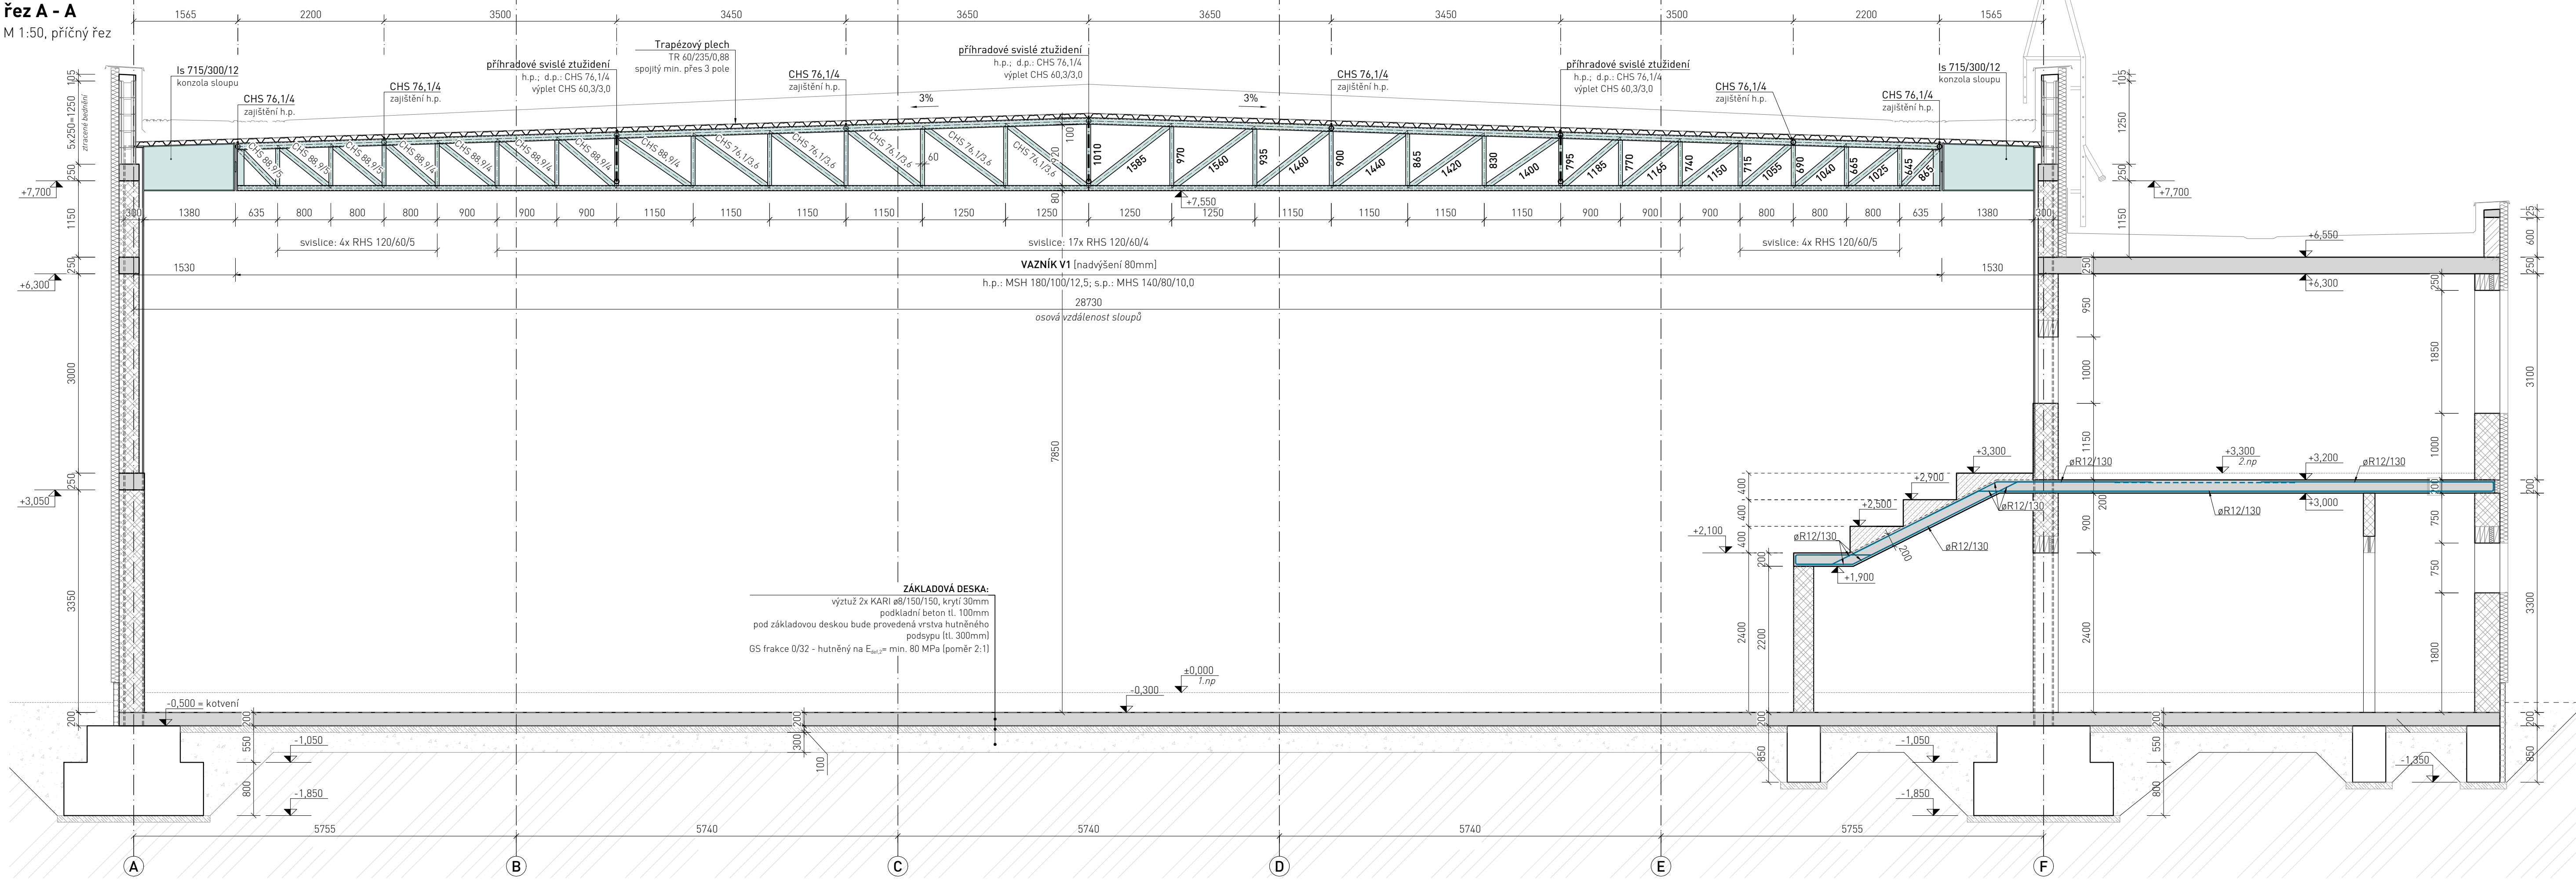


řez E - E

M 1:50, příčný řez

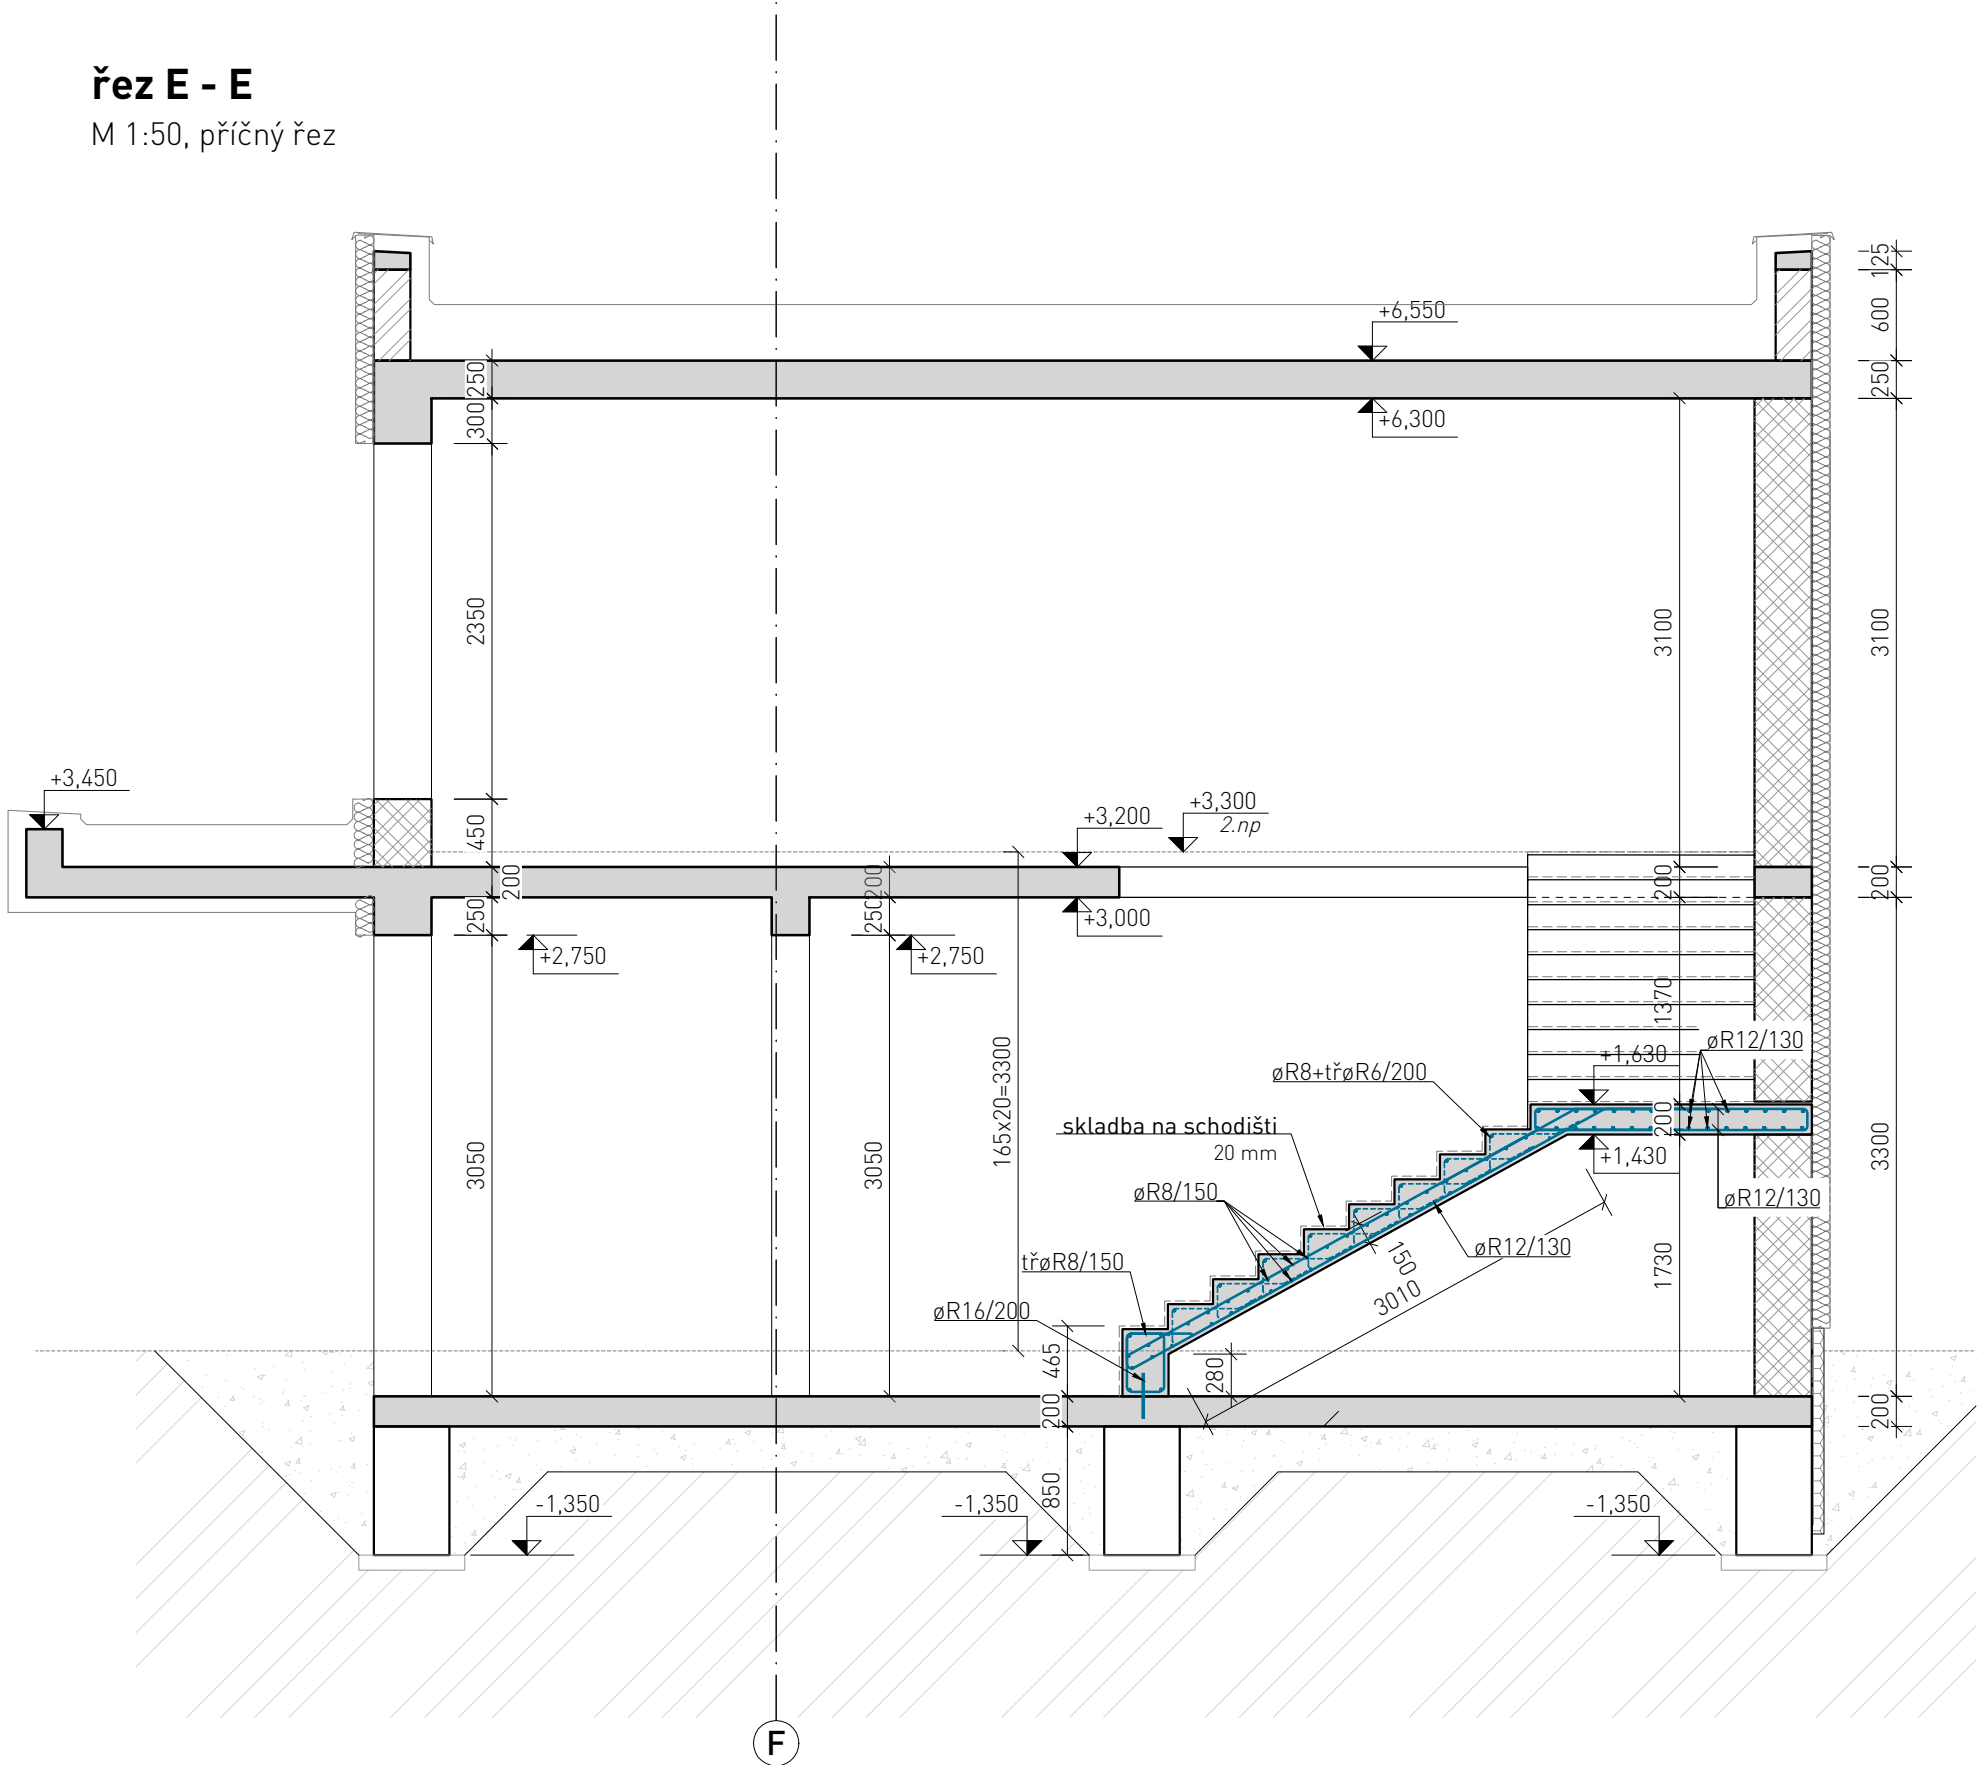

řez F - F

M 1:50, příčný řez

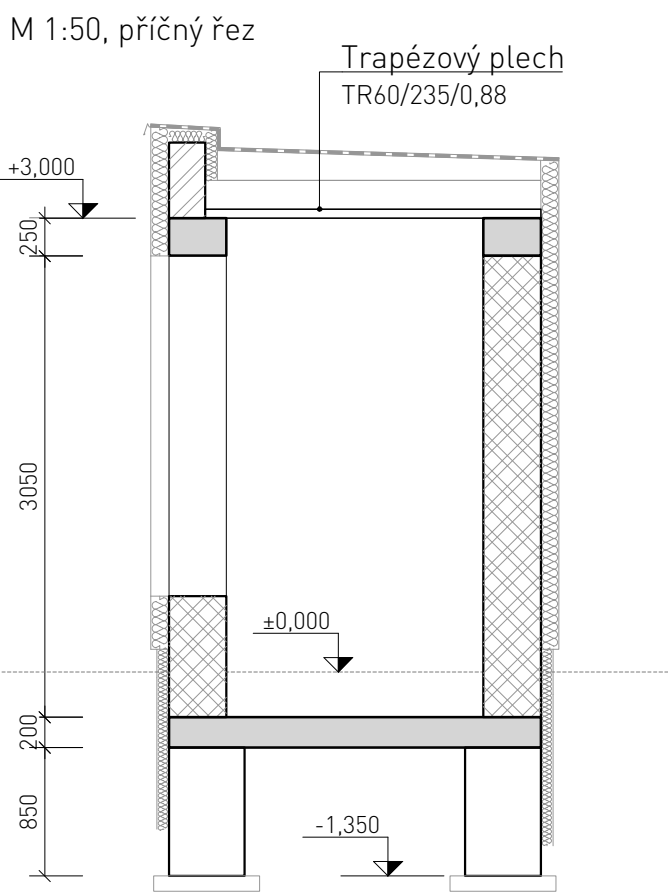

legenda materiálů:

- obvodové nosné zdvo tl.380, vnitřní nosné zdvo tl.300
- vnitřní nosné zdvo tl. 250mm
- vnitřní nosné zdvo tl. 175mm
- železobeton
- pěnobeton s pevností min. 5MPa; objemová hmotnost < 1000kg/m³

±0,000 = 302,250 m.n.m. Bpv

HLAVNÍ PROJEKTANT:		Energy Benefit Centra a.s. Křovská 6385, 182 00 Praha 8 tel.: +420 270 003 300 e-mail: kontakt@energy-benefit.cz internet: www.energy-benefit.cz		Hlavní projektant: Ing. Libor Tuřelka Zastupující hlavního projektanta: Ing. arch. Jakub Kováček Hlavní architekt																			
ZPRACOVATEL ČÁSTI:		L.Öttsche CZ s.r.o. Na Burs 149/39, 710 00 Ostrava tel.: +420 724 991 227 e-mail: lottsche@seznam.cz internet: www.lottsche.cz		Výpracoval: Ing. Jana Lukášová Zodpovědný projektant: Ing. Jan Lukáš																			
STAVEBNÍK:				<table><tr><td colspan="2" rowspan="4"><div></div></td><td colspan="2">režie a podpis</td></tr><tr><td colspan="2">Příloha:</td></tr><tr><td colspan="2">Základové číslo</td></tr><tr><td colspan="2">Datum</td></tr><tr><td colspan="2">07. 2024</td><td colspan="2">Stupeň</td></tr><tr><td colspan="2">DPS</td><td colspan="2"></td></tr></table>		<div></div>		režie a podpis		Příloha:		Základové číslo		Datum		07. 2024		Stupeň		DPS			
<div></div>								režie a podpis															
								Příloha:															
								Základové číslo															
		Datum																					
07. 2024		Stupeň																					
DPS																							
Statutární město Frýdek-Místek Radniční 1148, 736 01 Frýdek-Místek																							
PROJEKT:		Zpracování PD - ZŠ F-M, ul. J. Čapka 2555 - tělocvična II.																					
MÍSTO STAVBY:		Frýdek-Místek, pozemky parc. č.: 1812/1, st. 1812/10, v.k.ú. Frýdek [634956]																					
OBJEKT:		SO-02 TĚLOCVIČNA, SO-03 SPOJ.KRČEK																					
ČÁST, PROFESE:		D.1.2 STAVEBNÉ KONSTRUKČNÍ ŘEŠENÍ																					
VÝKRES:		PRÍČNÉ REZY																					
ID PROJEKTU, STUPEŇ OBJEKT, ID PROFESE, PROFESNÍ ČÍSLO, ODSAH, JMÉNO		Měřítko: 1:50																					
FM-ZŠ-TEL_DSP_SO-02_SO-03_D.1.2_SKR-201_PRICNE REZY_z00		201																					