


MEZIPATRO 2. NP - KRO

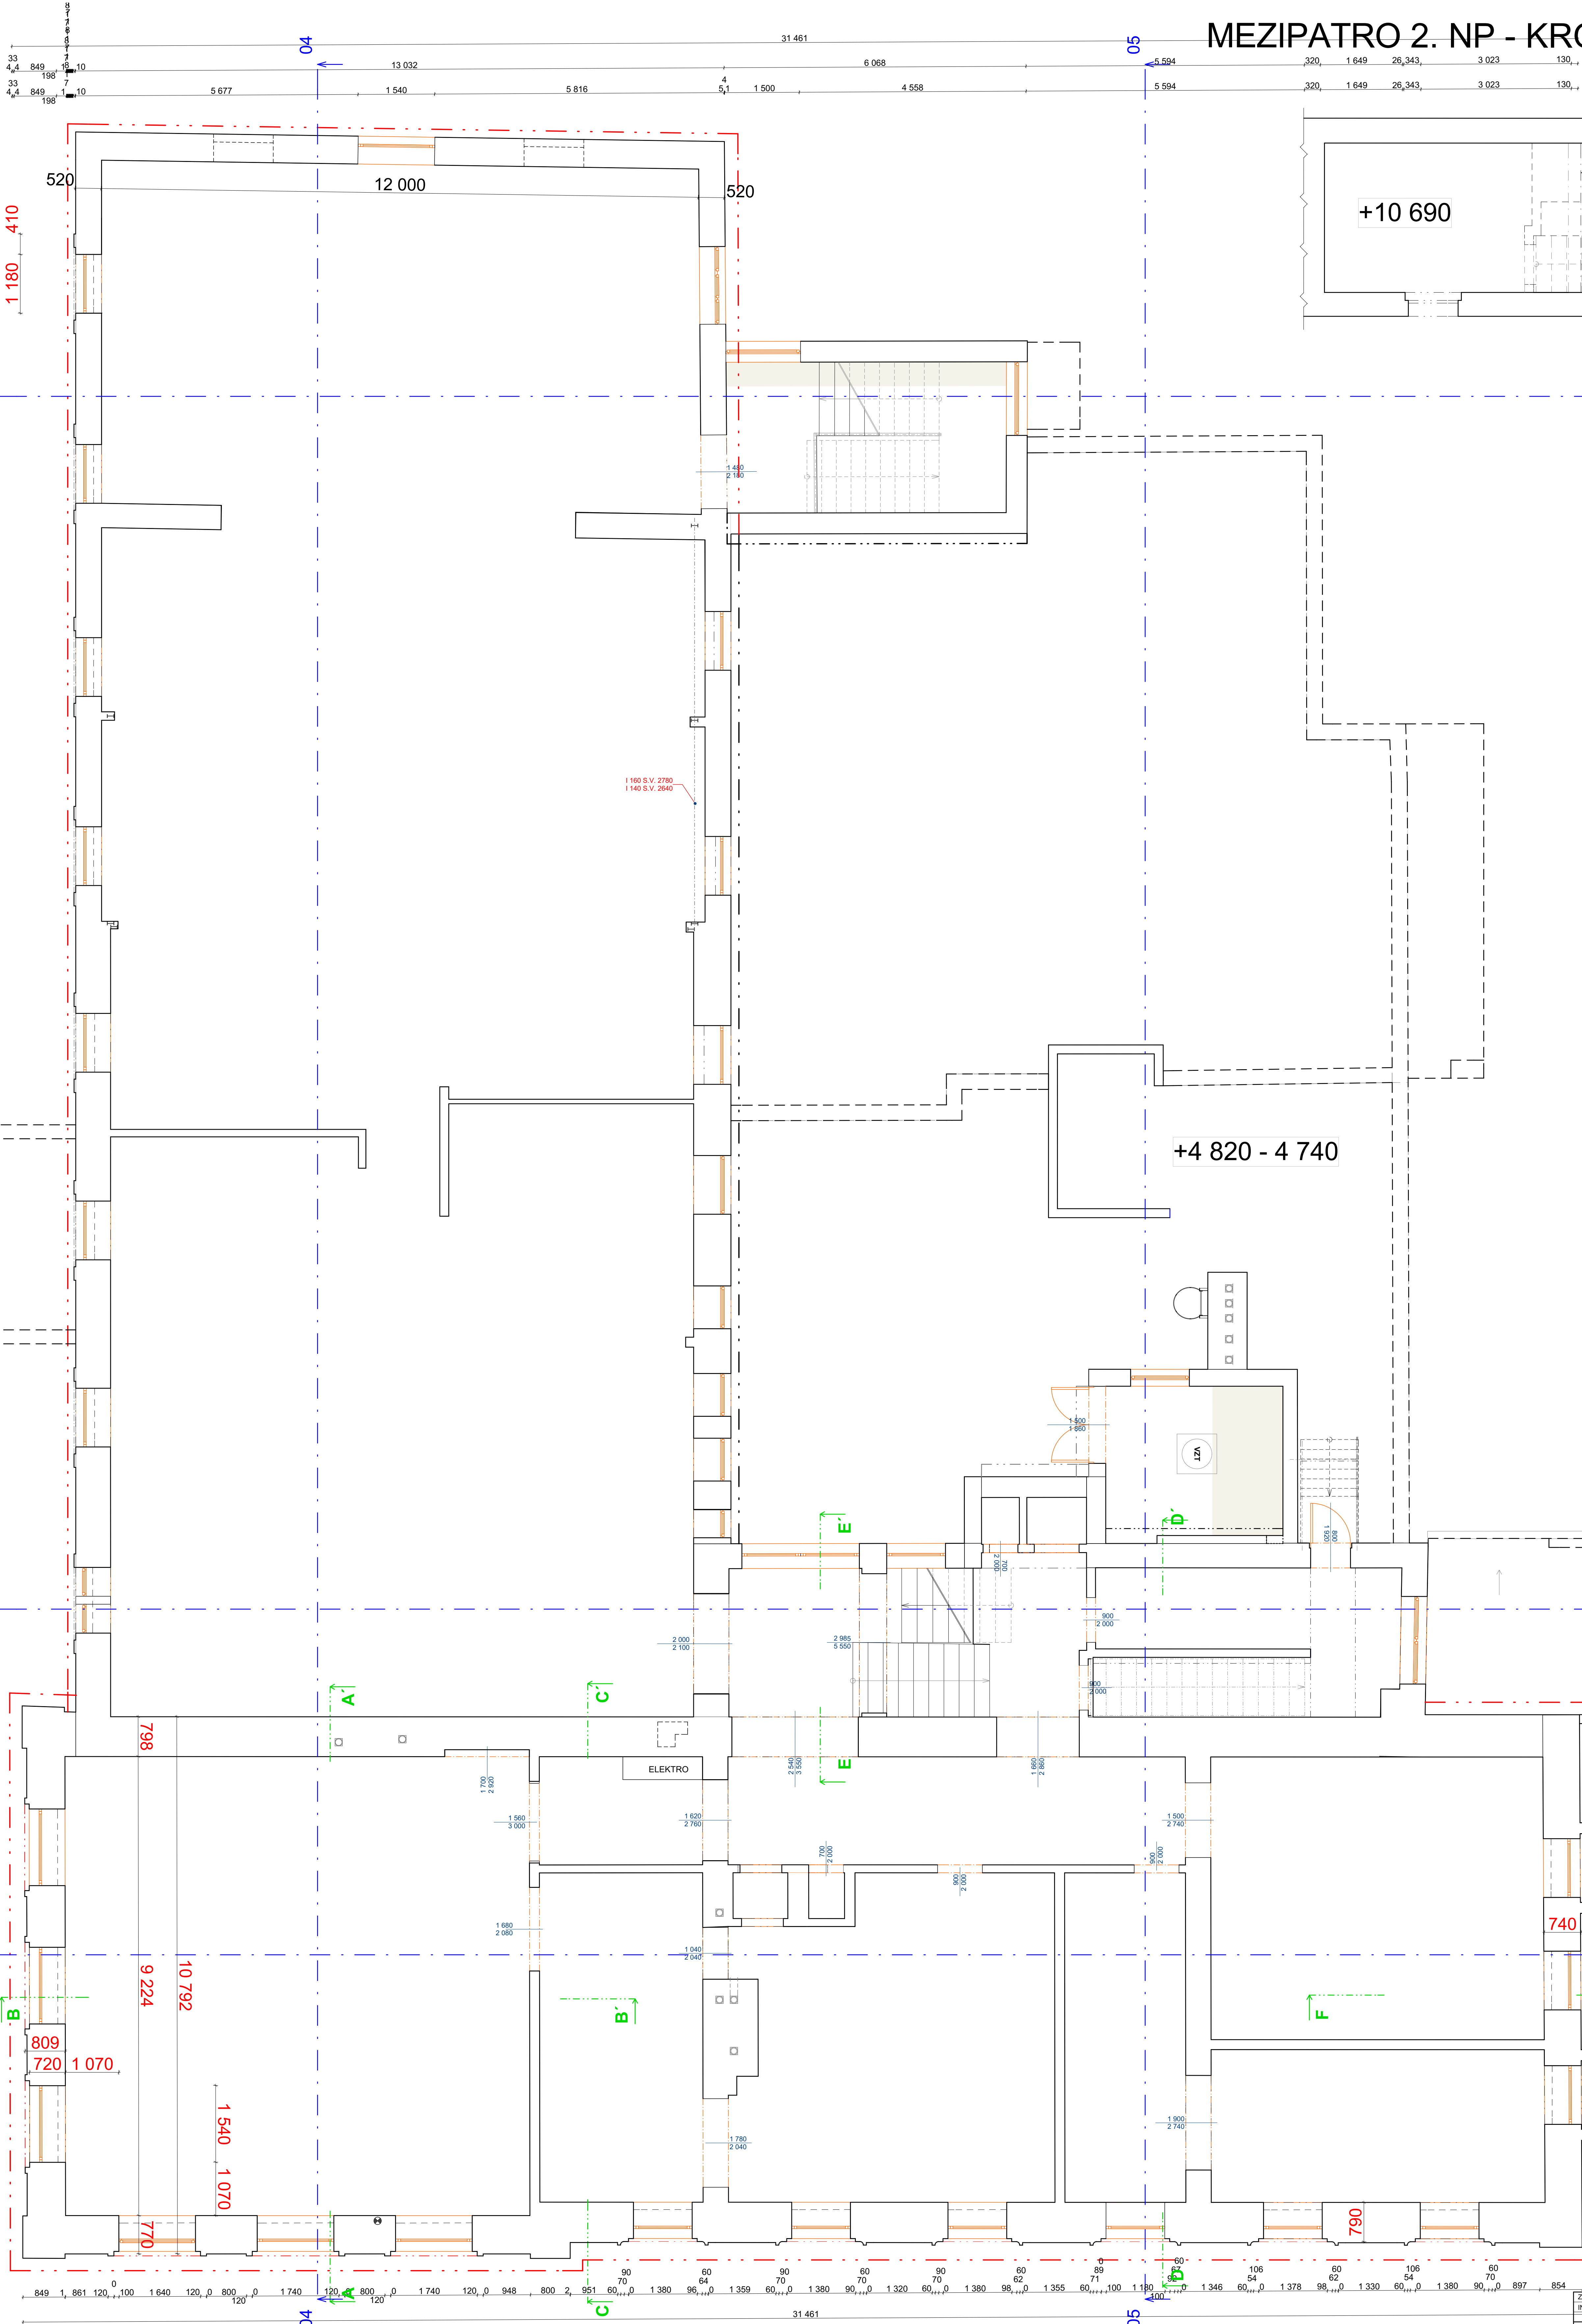

ZODP. PROJEKTANT ING. RADAN SLUŽKA	VYPRACOVAL	KONTROLOVAL	
MÍSTO	HLAVNÍ TRÁDA Č.P. 113, FRYDEK - MISTEK		
INVESTOR	TS a.s. 17. LISTOPADU 910, 738 01 FRYDEK-MISTEK		
ČESKÝ DŮM, HLAVNÍ TRÁDA Č.P. 113, FRYDEK - MISTEK ZAMĚŘENÍ SKUTEČNÉHO STAVU			DATUM 04/2025 ÚČEL ZAMĚŘENÍ ČÍSLO ZAK. 4086.2
PŮDORYS 2.NP			MĚRITKO 1:50 VYKRES Č. D.1.1.3