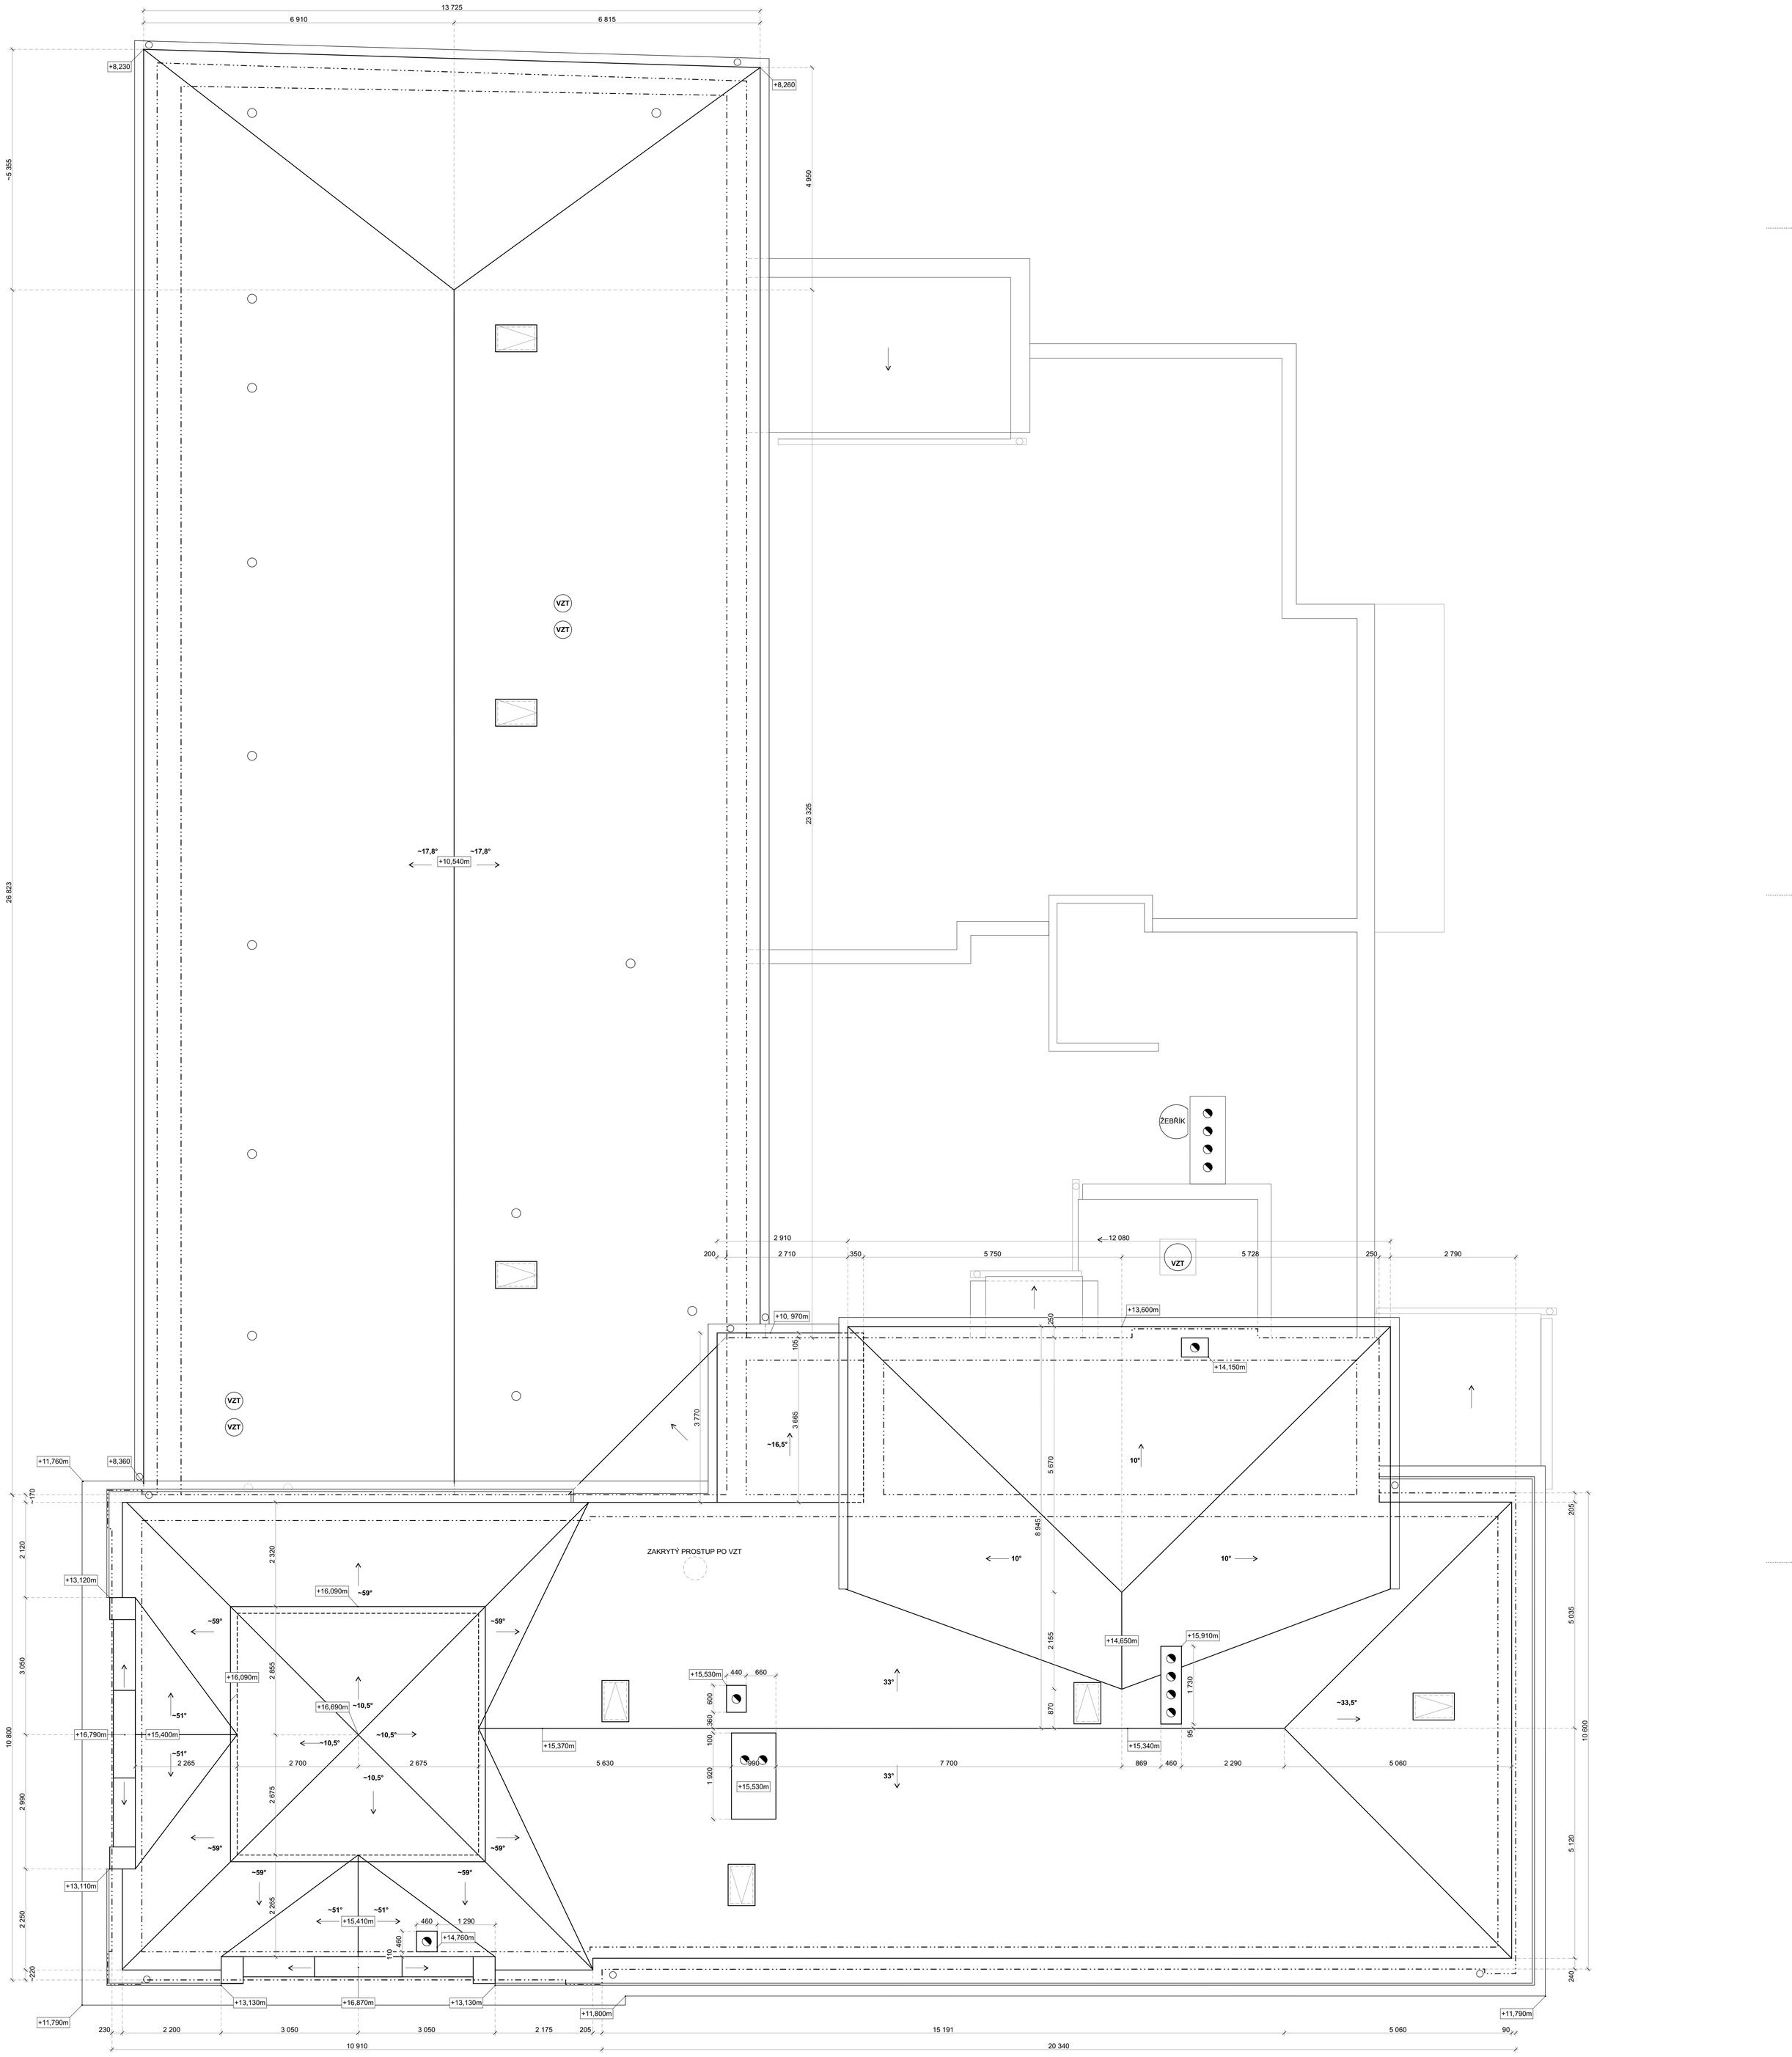

ZODP. PROJEKTANT	VYPRACOVAL	KONTROLOVAL	
ING. RADAN SLEŽKA			MRPO
			PRŮZKUMY * ZAMĚŘENÍ * PROJEKTY
MÍSTO	HLAVNÍ TŘÍDA Č.P. 113, FRÝDEK - MÍSTEK		28. ŘÍJNA 201
INVESTOR	TS a.s. 17. LISTOPADU 910, 738 01 FRÝDEK-MÍSTEK		OSTRAVA - MAR. HORY
ČESKÝ DŮM, HLAVNÍ TŘÍDA Č.P. 113, FRÝDEK - MÍSTEK ZAMĚŘENÍ SKUTEČNÉHO STAVU			DATUM 04/2025 ÚČEL ZAMĚŘENÍ ČÍSLO ZAK. 4086.2
PŮDORYS STŘECH			MĚŘÍTKO 1:50 VÝKRES Č. D.1.1.6