










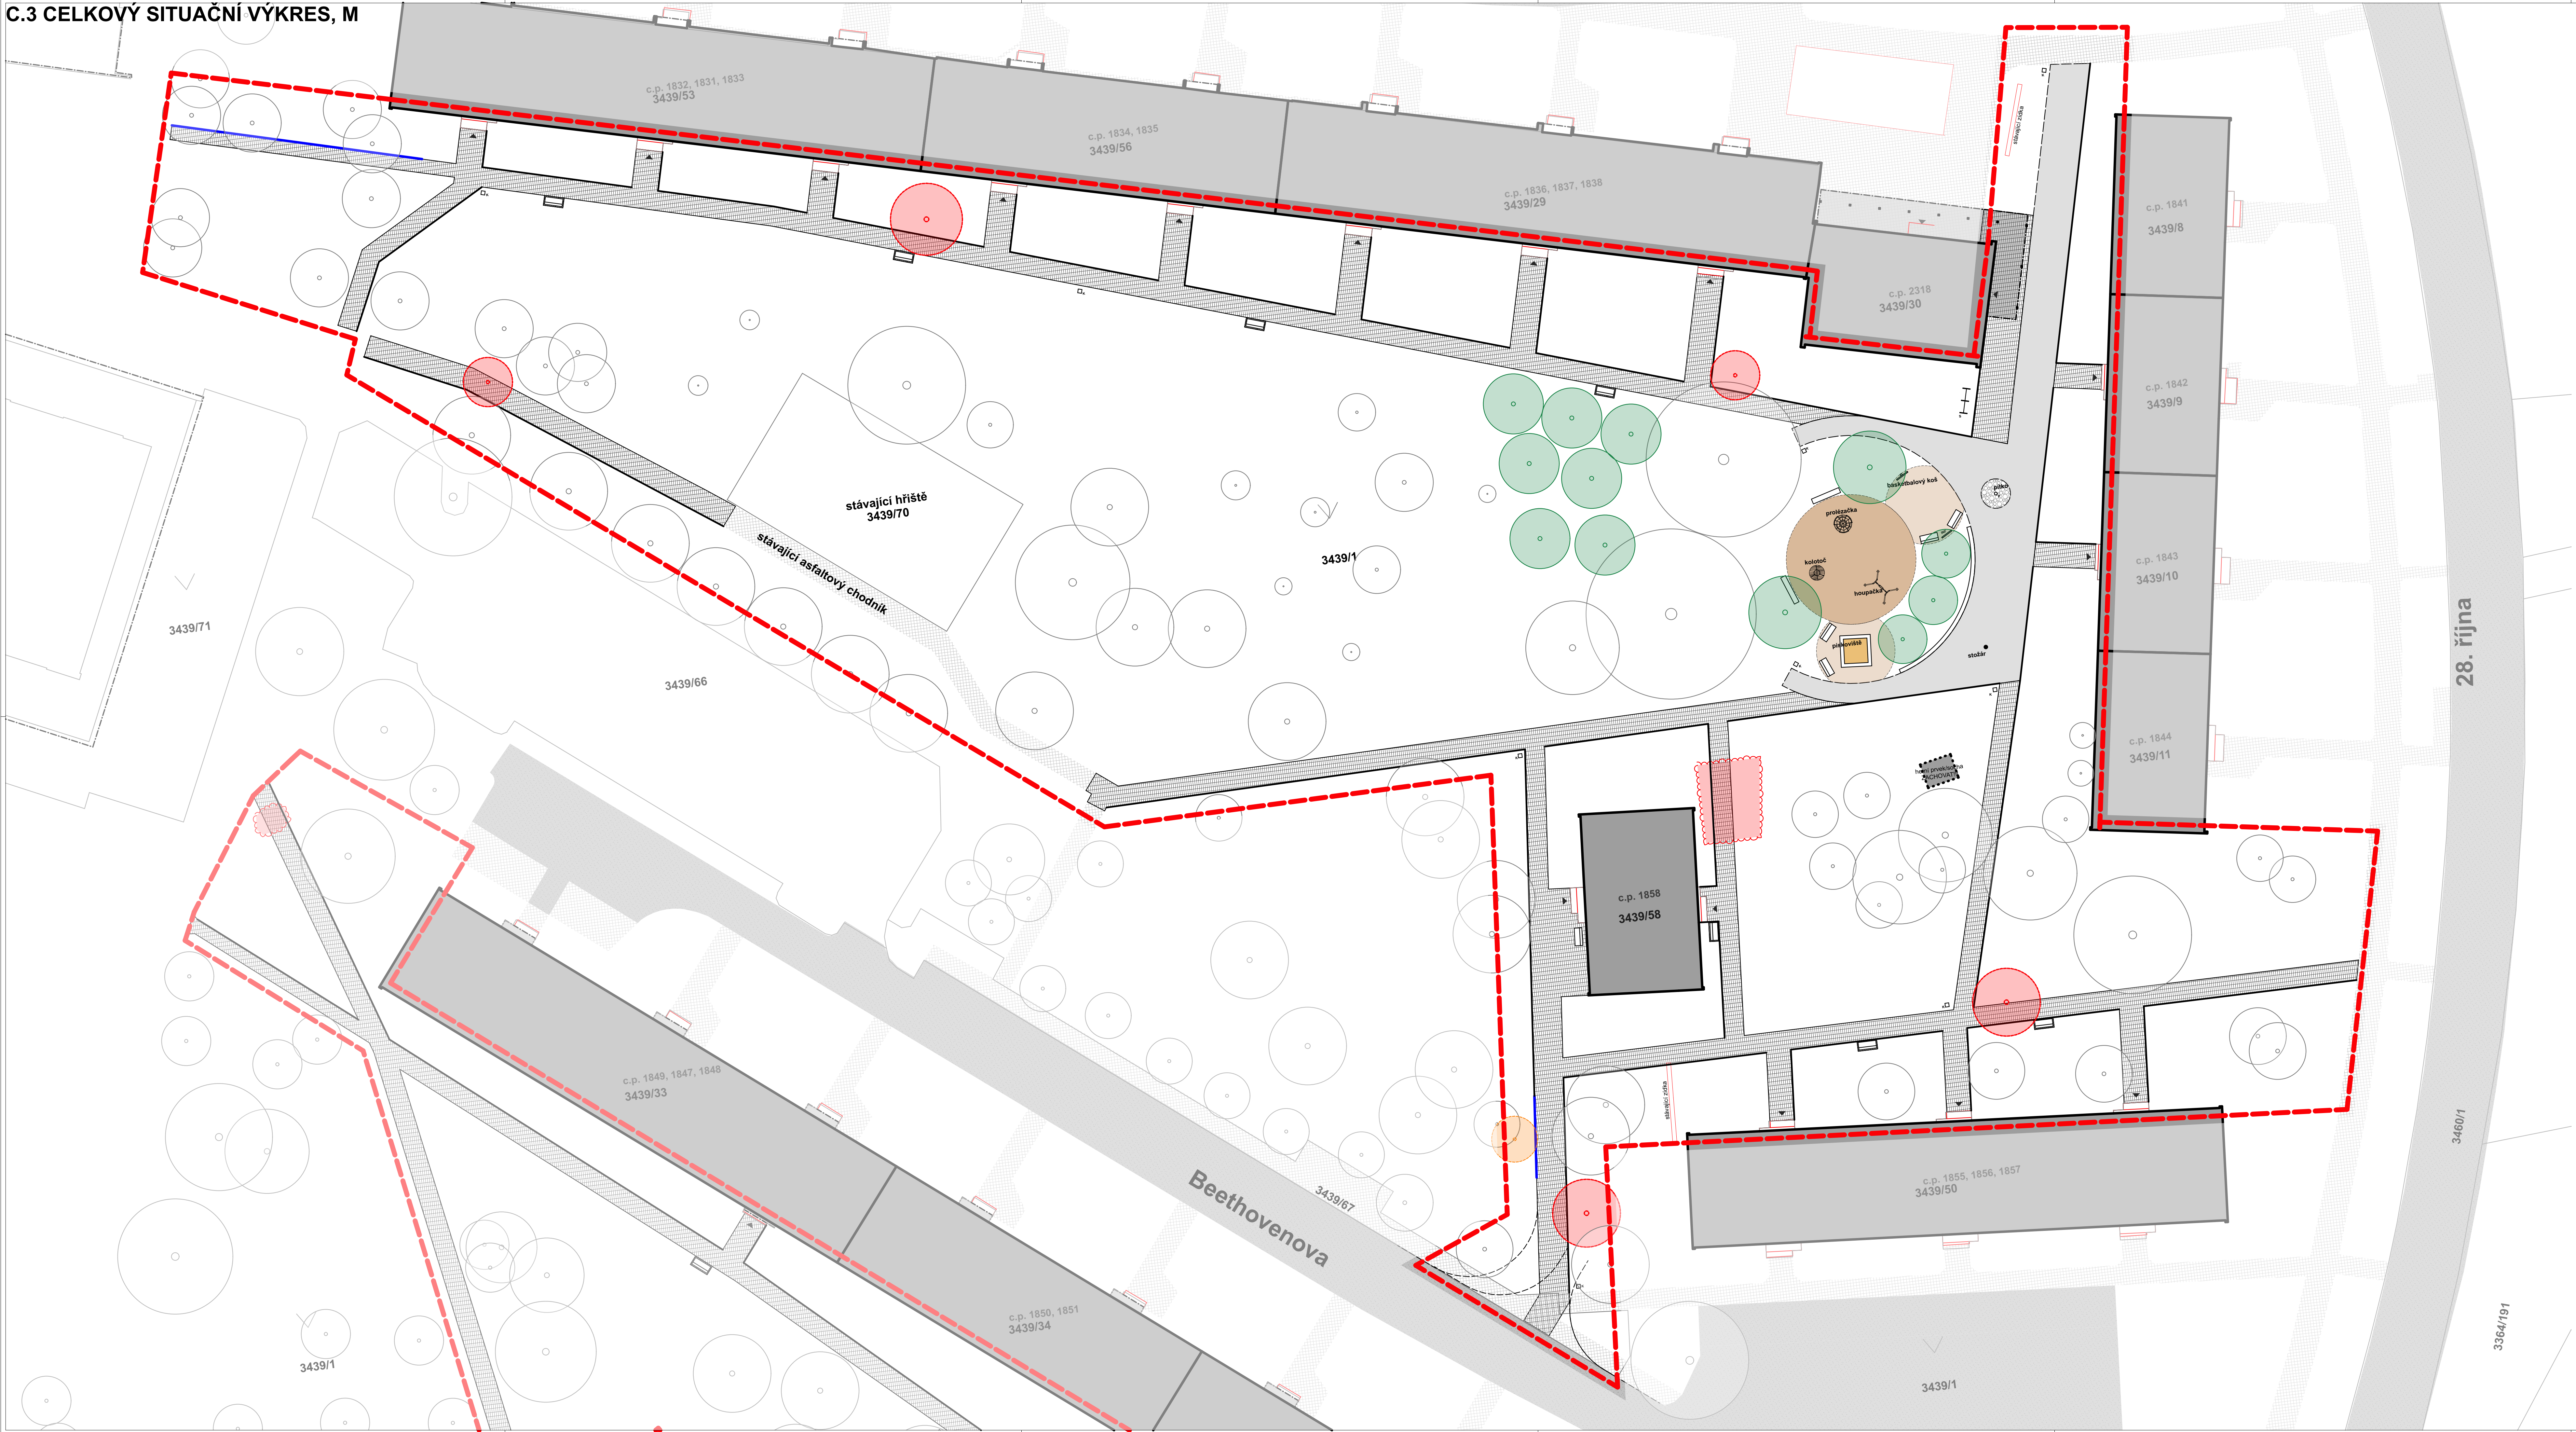


### C.3 CELKOVÝ SITUAČNÍ VÝKRES, M









- ## LEGENDA
- |   |  |
|---|--|
|  | ŘEŠENÉ ÚZEMÍ   |
|  | STAVAJÍCÍ OBJEKTY  |
|  | STAVAJÍCÍ OBJEKTY - VYKONZOLOVANÉ KONSTRUKCE                         |
|  | STAVAJÍCÍ ASFALTOVÉ PLOCHY   |
|  | STAVAJÍCÍ ODLÁŽENÉ PLOCHY  |
|  | NOVÁ ZPEVNĚNÁ PLOCHA - BETON KARTÁČOVANÝ                             |
|  | NOVÁ ZPEVNĚNÁ PLOCHA - BETONOVÁ ODLÁŽKA 200/100 mm                   |
|  | NOVÁ ZPEVNĚNÁ PLOCHA - ŠTERKOVÝ MLAT                                 |
|  | NOVÁ ZPEVNĚNÁ PLOCHA - DOPADOVÁ PLOCHA Z DŘEVIN ŠTĚPKY FRAKCE 500 mm |
|  | NOVÁ ZPEVNĚNÁ PLOCHA - VSAKOVACÍ ODLÁŽKA ZE ŽULOVÝCH PATNÍKŮ         |
|  | STAVAJÍCÍ VSTUPY DO OBJEKTŮ  |

3439/23 PARCELNI ČÍSLO  
c.p. 1879 ČÍSLO POPIŠNÁ

## LEGENDA ŘEŠENÍ VEGETACE

-  STÁVAJÍCÍ STROMY
-  STÁVAJÍCÍ STROMY D
-  STÁVAJÍCÍ STROMY K
-  STÁVAJÍCÍ KEŘE KAC
-  NOVÉ STROMY

### LEGENDA MOBILIÁŘE

- |   |                   |
|---|-------------------|
|  | PITKO             |
|  | ODPADKOVÝ KOŠ     |
|  | LAVIČKA TYP 1     |
|  | LAVIČKA TYP 2     |
|  | STOJAN NA KOLA    |
|  | INFORMAČNÍ TABULE |

## VŠEOBECNÁ POZNÁMKA

**PŘI ROZPORU V DOKUMENTACI MAJÍ PŘEDNOST:**

- DOKUMENTY A REVIZE S NOVĚJŠÍM DATUM
- TEXTOVÉ SPECIFIKACE PŘED GRAFICKÝM ZNAČENÍM
- KÓTY PŘED OČERÁNÍMÍ ROZMĚRY
- VÝKRESY PODROBNĚJŠÍHO MĚŘITKA

PŘI JAKÝCHKOLIV NEJISTOTÁCH JE POTŘEBA VČASNĚ IHNED KONZULTOVAT S PROJEKTANTEM! PŘED PROVEDENÍM JE DODAVATEL POVINEN ZAMĚŘIT A ZOHLEDNIT ROZMĚRY NA MÍSTĚ. PROJEKT NESLŮŽÍ JAKO VÝROČNÍ DOKUMENTACE, TU VE STANOVENÝCH PŘÍPÁDECH ŽIVOTNĚ DODAVATEL A PŘÍLOŽÍ CI JE PROJEKTANTOVI.

±0,000 = \_\_\_\_\_ m. n. m., B. p. V.

**Revitalizace sídliště Riviéra -  
Lokalita č. 3**

**STAVEBNÍK:** Statutární město Frýdek-Místek  
Radniční 1148, Frýdek, 738 01 Frýdek-Místek  
osoba oprávněná jednat: Petr Korč – primátor  
IČO: 00298643, statutární město Frýdek-Místek  
není osobou povinnou k dani  
tel. 589 600 111, úřední hodiny: 8.00-17.00

ARCHITEKT: atelier KIELAR s.r.o.  
Raisova 2468, 738 01 Frýdek-Místek  
atelier@kielar.fm

PROJEKTANT: Ing. arch. Václav Kieřar  
Ing. arch. Jan Pohladka  
Ing. arch. Marek Vávra  
Bc. Petr Dušek

STUPEN:	DOKUMENTACE PRO STAVEBNÍ POVOLEN
ČÁST:	C. SITUAČNÍ VÝKRESY

NAZEV VÝKRESU: CELKOVÝ SITUACNÍ VÝKRES

ČÍSLO VÝKRESU: C 3

NĚŘÍTKO:

FORMAT: 1 260 x 594

