


OSVĚTLENÍ PARKOVIŠTĚ

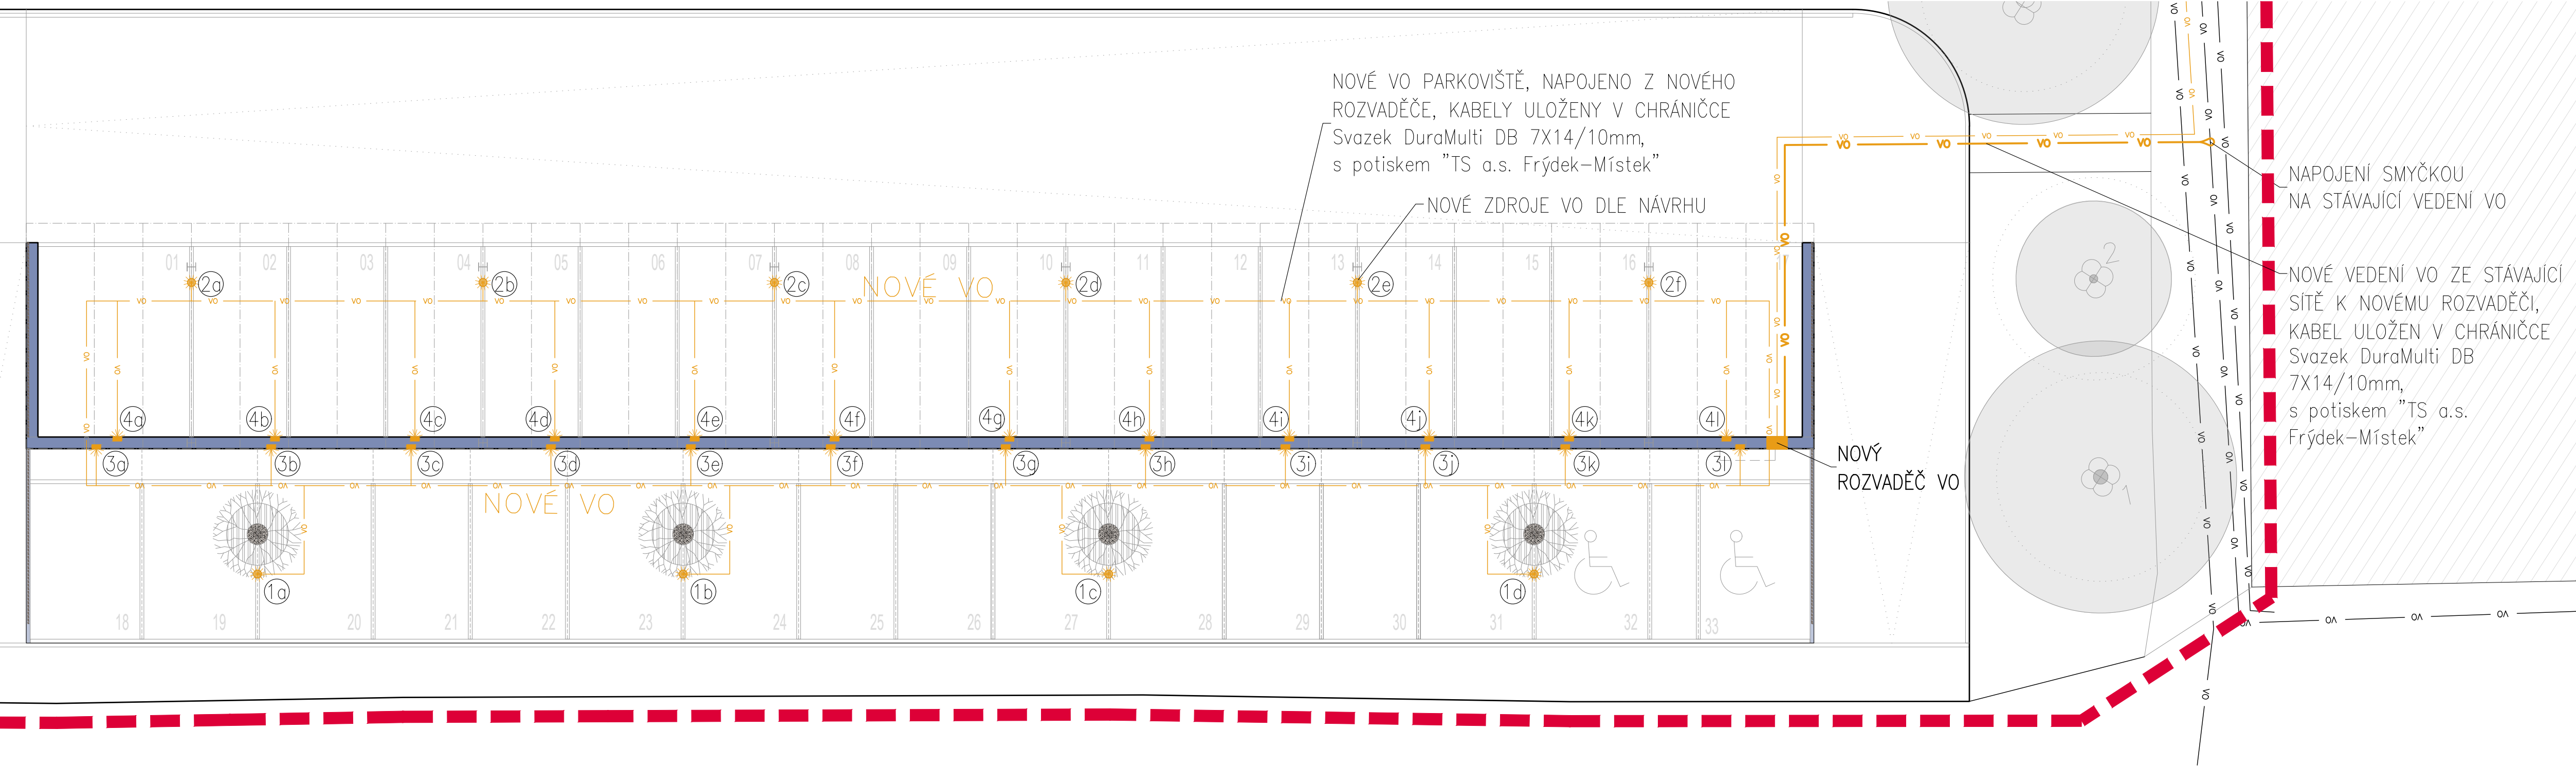


POPIS STAVEBNÍHO ŘEŠENÍ

V RÁMCI STAVEBNÍHO OBJEKTU 'SO.11 JE NAVRŽENO NOVÉ VĚŘEJNÉ OSVĚTLENÍ PARKOVIŠTĚ A STÁVAJÍCÍ STUDNY. OSVĚTLENÍ PARKOVIŠTĚ JE NAVRŽENO VE DVOU TYPECH. ZEMNÍ BODOVÉ ZDROJE SVĚTLA BUDOU ZAPUŠTĚNÝ DO TERÉNU A BUDOU VZHŮRU NEBO ŠIKMO NASVĚTLOVAT STROMY A OCELOVOU KONSTRUKCI PARKOVIŠTĚ. STĚNOVÉ BODOVÉ ZDROJE SVĚTLA BUDOU ZAPUŠTĚNÝ V ŽELEZOBETONOVÉ POHLEDOVÉ STĚNĚ A BUDOU VODOROVNĚ NEBO ŠIKMO NASVĚTLOVAT PARKOVACÍ STÁNÍ.

LEGENDA INŽENÝRSKÝCH SÍTÍ

- vo — vo — Stávající veřejné osvětlení (TS, a.s.)  
— vo — vo — Nové veřejné osvětlení (TS, a.s.)


- 1 ZEMNÍ BODOVÉ OSVĚTLENÍ – NASVÍCENÍ STROMŮ V PLOŠE PARKOVIŠTĚ, TYP ZAPUŠTĚNÝ DO TERÉNU, SCHOPNÝ ŠÍŘIT SVĚTLO VERTIKÁLNĚ A ŠIKMO, AŽ POD ÚHLEM 30°, 4 KS
- 2 ZEMNÍ BODOVÉ OSVĚTLENÍ – NASVÍCENÍ KONSTRUKCE PERGOLY NAD PARKOVIŠTĚM, TYP ZAPUŠTĚNÝ DO TERÉNU, SCHOPNÝ ŠÍŘIT SVĚTLO VERTIKÁLNĚ A ŠIKMO, AŽ POD ÚHLEM 30°, 6 KS
- 3 STĚNOVÉ PÁSOVÉ OSVĚTLENÍ – NASVÍCENÍ PARKOVACÍCH STÁNÍ PARKOVIŠTĚ A OPĚRNÉ STĚNY, TYP ZAPUŠTĚNÝ DO ŽELEZOBETONOVÉ NOSNÉ STĚNY PARKOVIŠTĚ, SCHOPNÝ ŠÍŘIT SVĚTLO VODOROVNĚ, 12 KS
- 4 STĚNOVÉ PÁSOVÉ OSVĚTLENÍ – NASVÍCENÍ PARKOVACÍCH STÁNÍ PARKOVIŠTĚ A OPĚRNÉ STĚNY, TYP ZAPUŠTĚNÝ DO ŽELEZOBETONOVÉ NOSNÉ STĚNY PARKOVIŠTĚ, SCHOPNÝ ŠÍŘIT SVĚTLO VODOROVNĚ, 12 KS

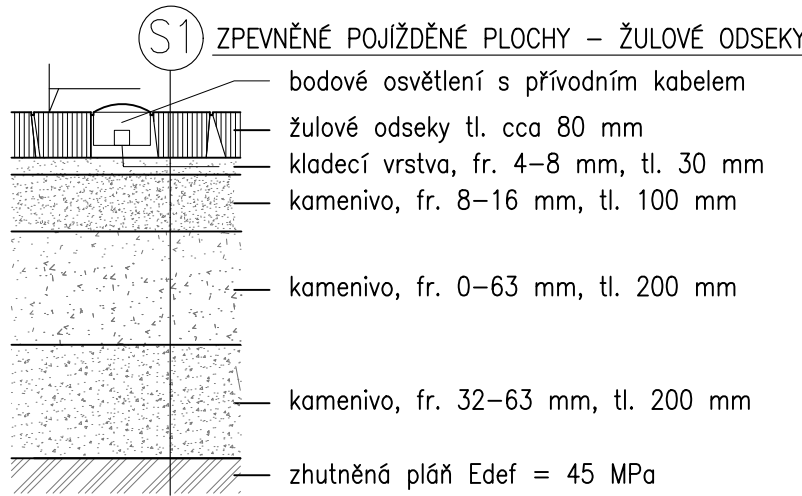

LEGENDA


- Hranice parcel dle katastru nemovitostí  
265 PARCELNÍ ČÍSLO  
— STÁVAJÍCÍ ZASTAVBA  
— OCELOVÁ PERGOLA NAD PARKOVACÍMI STÁNÍMI  
— OPĚRNÉ ŽELEZOBETONOVÉ STĚNY  
— STÁVAJÍCÍ STROMY K ZACHOVÁNÍ

ILUSTRAČNÍ TYP SVÍTIDEL 1+2: BEGA 77055 K3, 10 KS

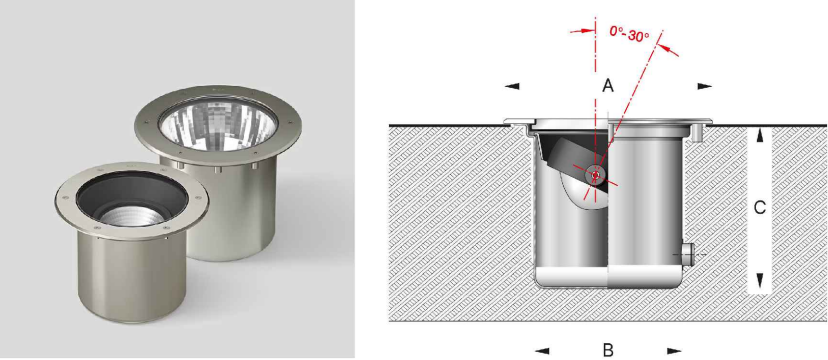

A – 145 MM  
B – 75 MM  
C – 60 MM

ILUSTRAČNÍ TYP SVÍTIDEL 3+4: BEGA 33053 K3, 24 KS

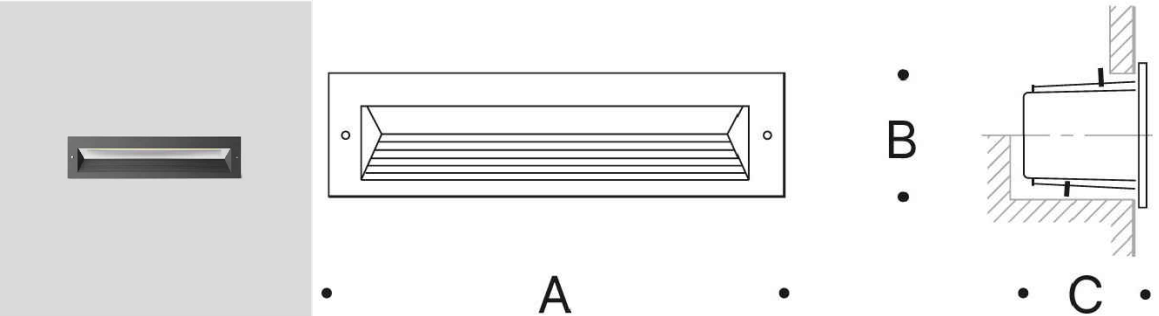

A – 170 MM  
B – 70 MM  
C – 65 MM

ARCHITEKT	ARCHITEKT	ZODPOVĚDNÝ PROJEKTANT	Architektonické studio Zšhumenní 1358/30C 742 21 Kopřivnice email: studio@mrva.net tel.:+420 556 811 850
Ing. arch. Ondřej Tomický	Ing. arch. Filip Čiachotný	doc. Ing. arch. Kamil Mrva, Ph.D.	

INVESTOR:	Statutární město Frýdek-Místek, Radniční 1148, 73801 FRÝDEK-MÍSTEK		
MÍSTO:	k. ú. Frýdek [634956], parc. č. 118/1, 118/5, 97		
PARKOVIŠTĚ A PARK NA UL. NA PŮSTKÁCH, FRÝDEK-MÍSTEK	STUPEŇ	DPS	
	DATUM	01/2025	
	REVIZE		
	FORMÁT	4A4	
DRUH STAVBY: NOVOSTAVBA	PROJEKT:	STAVEBNÍ	Č.PŘÍLOHY
			D.1.1 SO.11 03
SO.11 – VEŘEJNÉ OSVĚTLENÍ OSVĚTLENÍ PARKOVIŠTĚ			Č.PARÉ